

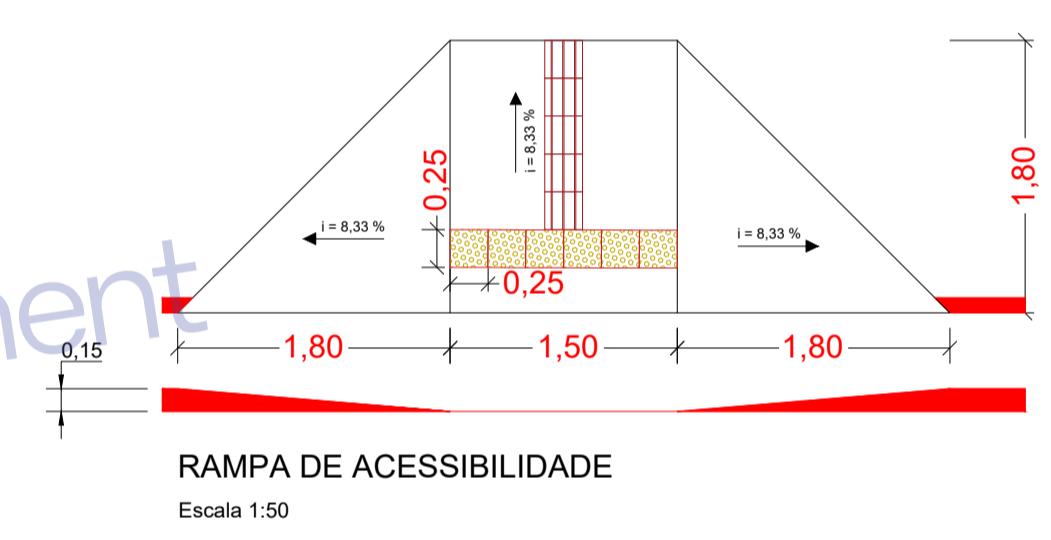


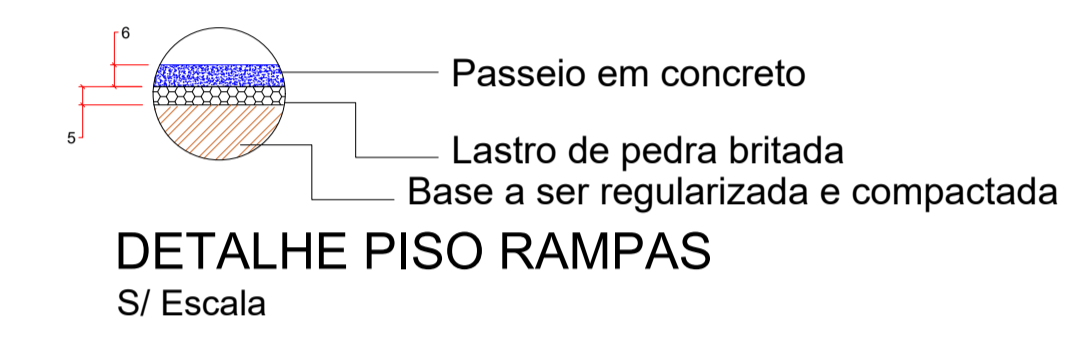


QUADRO DE CANTEIROS PROPOSTOS			
CANTEIRO	ÁREA (m²)	GUIAS RETAS (m)	GUIAS CURVAS (m)
Nº 01	34,93 m²	15,44 m	19,93 m
Nº 02	76,45 m²	24,60 m	16,86 m
Nº 03	1.227,24 m²	201,08 m	147,68 m
Nº 04	32,15 m²	-	20,10 m
Nº 05	94,95 m²	26,19 m	13,17 m
Nº 06	43,04 m²	-	22,26 m
Nº 07	90,32 m²	29,12 m	15,65 m
Nº 08	163,67 m²	-	51,00 m
Nº 09	260,08 m²	38,17 m	19,61 m
Nº 10	54,72 m²	-	26,22 m
Nº 11	192,57 m²	39,92 m	34,94 m
Nº 12	39,75 m²	-	22,35 m
Nº 13	71,28 m²	36,75 m	31,68 m
Nº 14	81,26 m²	14,26 m	29,10 m
Nº 15	52,43 m²	-	25,67 m
Nº 16	26,23 m²	-	18,66 m
Nº 17	83,13 m²	14,94 m	30,07 m
Nº 18	73,26 m²	36,26 m	32,38 m
Nº 19	53,30 m²	-	25,88 m
Nº 20	24,58 m²	-	17,57 m
TOTAL	2.774,74m²	477,45 m	620,78 m

LEGENDA	
	Piso em concreto a serem executados;
	Base de concreto armado a ser demolido
	Guias de Concreto a serem mantidas
	Guias de Concreto a serem executadas
	Caminho em Blocos de Concreto a ser reconstruído
	Caminho em Blocos de Concreto a serem demolidos
	Poste de Metalico c/ 2 luminárias e caixa de passagem 400x400x400mm
	Projektor Retangular fechado com grade
	Base/ Fundação do dinossauros: Titanossauro, Triceratops e Tiranossauro Rex;
	Base/ Fundação do dinossauro: Abelissauro

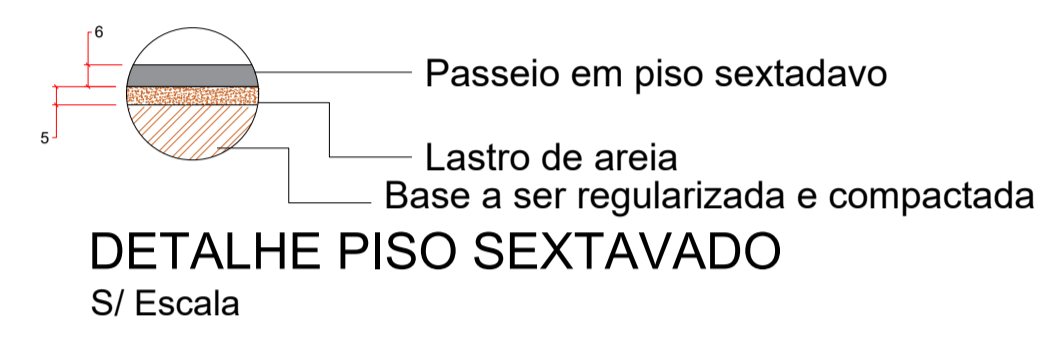


Estacas			
Simbologia	Nome	Quantidade	Descrição
	C25	10	EST.01
	C25	2	EST.02

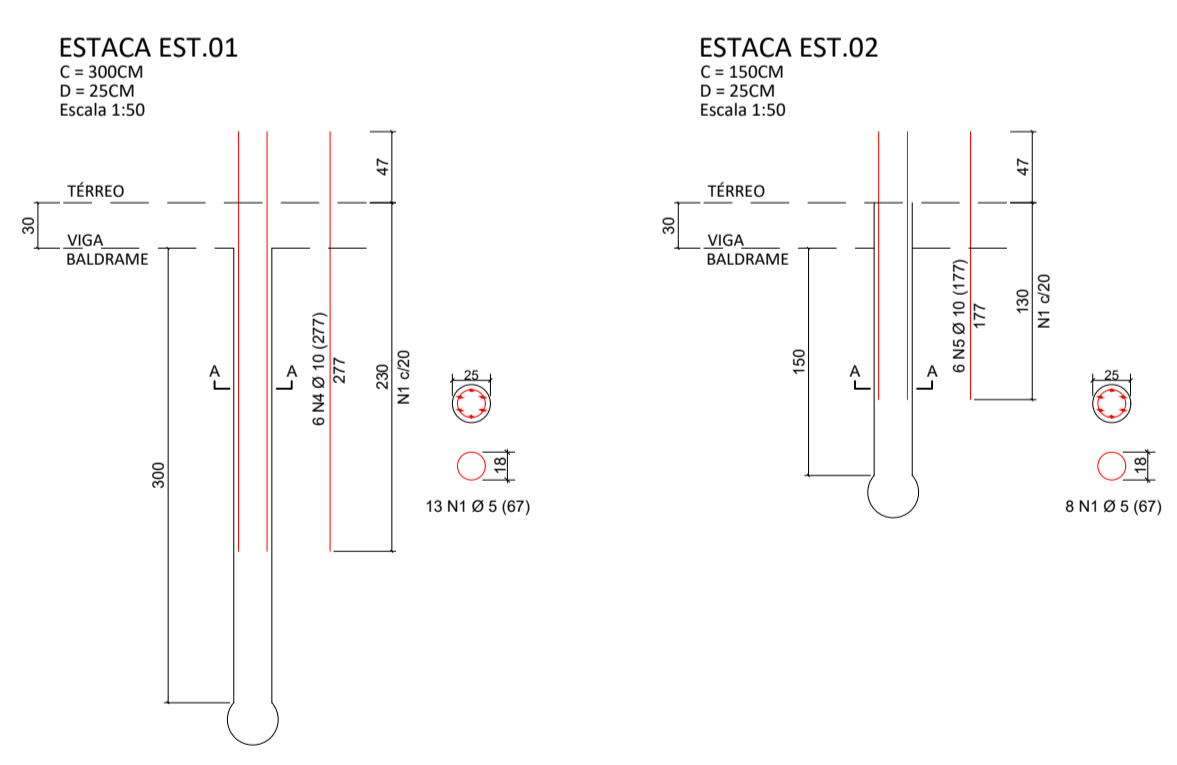

Relação do aço base dos dinossauros					
CAÇO	N	DIAM	Q	UNIT (cm)	C.TOTAL (cm)
CA60	1	5.0	148	67	9782
CA50	2	5.0	24	187	4488
CA50	3	5.0	24	147	3528
CA50	4	10.0	60	277	16620
CA50	5	10.0	12	177	2124
CA60	6	8.0	60	186	11760
CA60	7	10.0	48	100	4800

Resumo do aço base dos dinossauros			
CAÇO	DIAM	C.TOTAL (m)	PESO + 0% (kg)
CA50	10.0	235.44	145.3
CA50	8.0	117.6	49.5
CA60	5.0	177.98	27.4
PESO TOTAL			
CA50		191.8	
CA60		27.4	

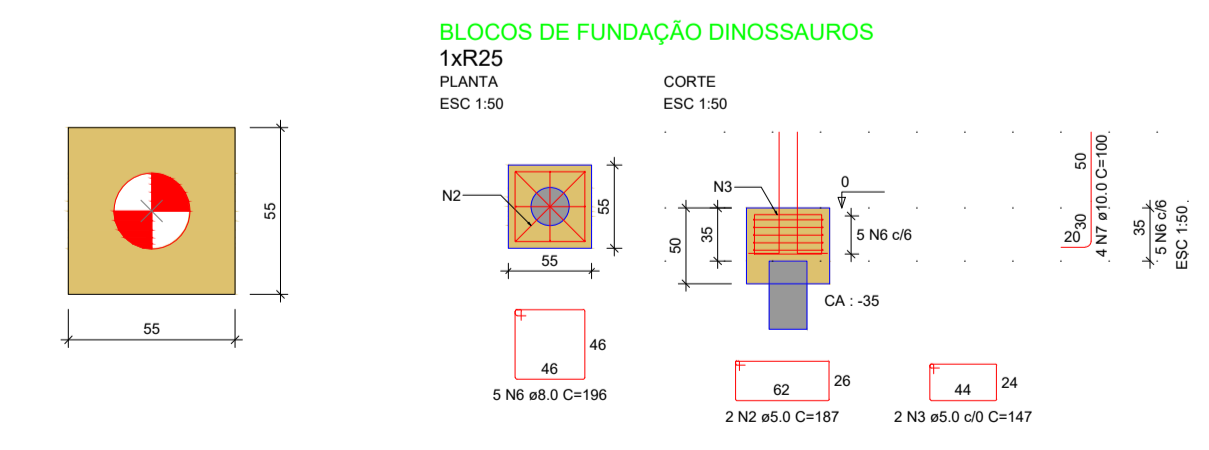

Rua Santos Dumont, nº 206, Vila Ercília
São José do Rio Preto / SP
Fone: (17) 4141-4351

Descrição: **PROJETO BÁSICO**
PLANTA BAIXA - DETALHAMENTOS DIVERSOS

Folha: **PBA 04/07**

Objeto: REVITALIZAÇÃO DA PRAÇA SÃO CRISTOVÃO - MONTAGEM DE UMA PRAÇA TEMÁTICA À PALEONTOLOGIA

Proprietário: MUNICÍPIO DE MONTE ALTO - SP

Endereço: RUA LUIS ANTONIO CARCINONI, SIN - VILA AERO CLUBE

Município: MONTE ALTO Estado: SP

Matrícula / Transcrição: 27.006 Contrato: -

Coordenadas Geográficas / SAD69: 21°16'10.2"S; 48°29'50.8"W

Escala: INDICADA EM PLANTA Data: 19/07/2021 Data Última Revisão: - ART Nº: 2.802.723.021.100.372-4

Autor Projeto: FABRÍCIA MOREIRA DE SOUZA:42743734-876

Assinado de forma digital por FABRÍCIA MOREIRA DE SOUZA:42743734-876. Data: 2021.07.19 13:25:28 -03'00'

Proprietário: MARIA HELENA AGUIAR RETTONINI PREFEITA MUNICIPAL

PLANTA BAIXA - PISO / GUIAS NOVOS Escala 1:300