




PLANTA BAIXA
Escala 1 / 100

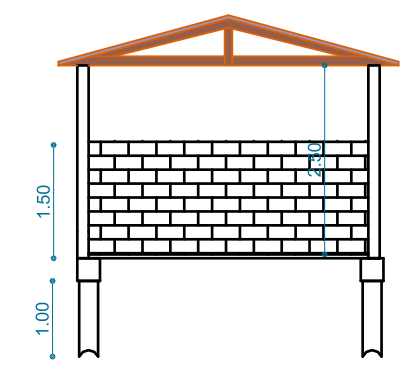


CORTE AA
Escala 1 / 100

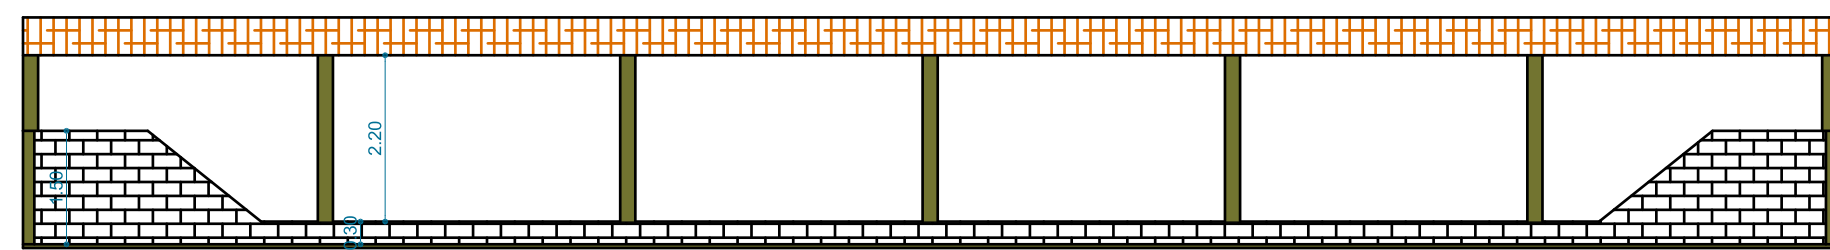


CORTE AA
Escala 1 / 100

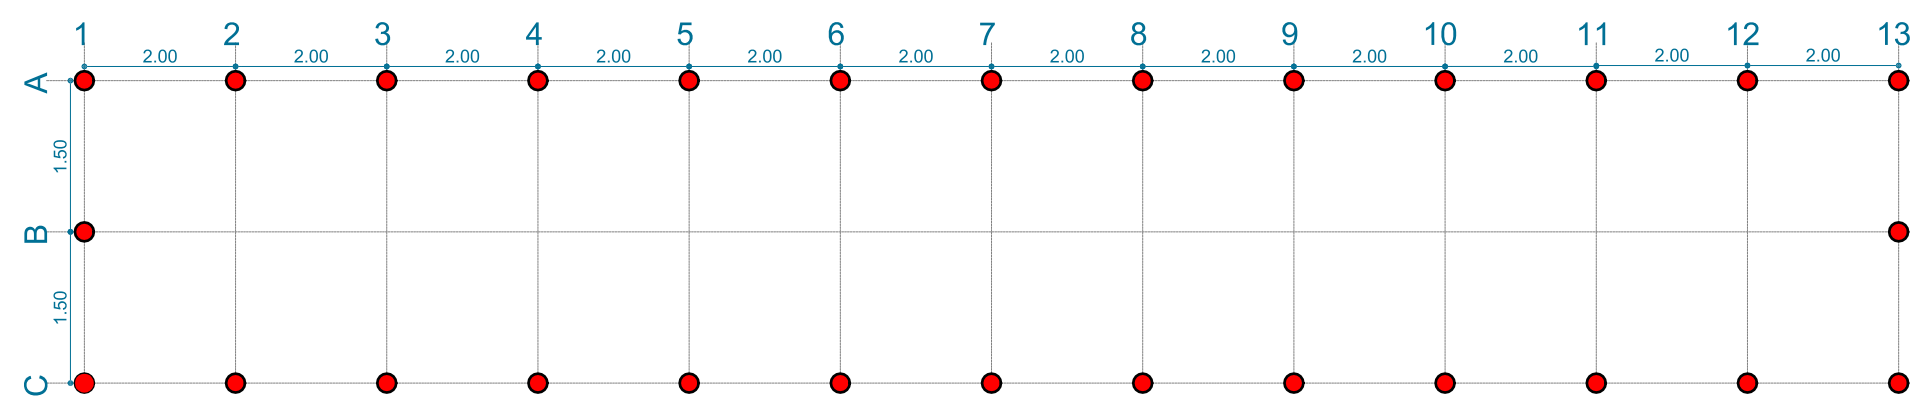

Locação Estacas
Escala 1 / 100

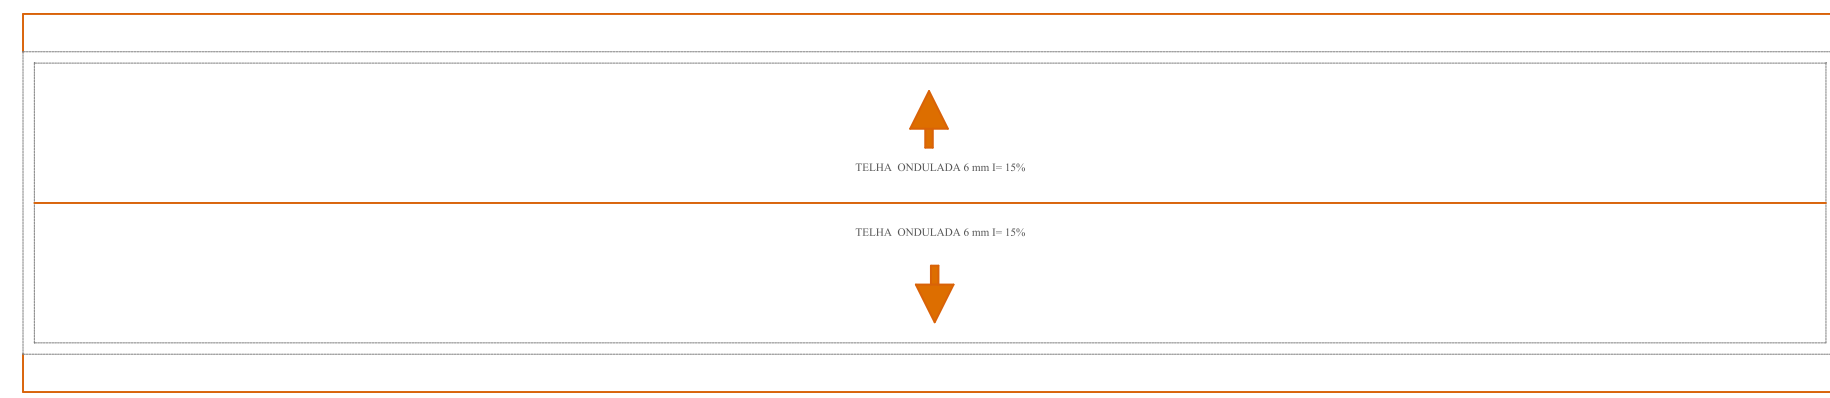


COBERTURA
Escala 1 / 100

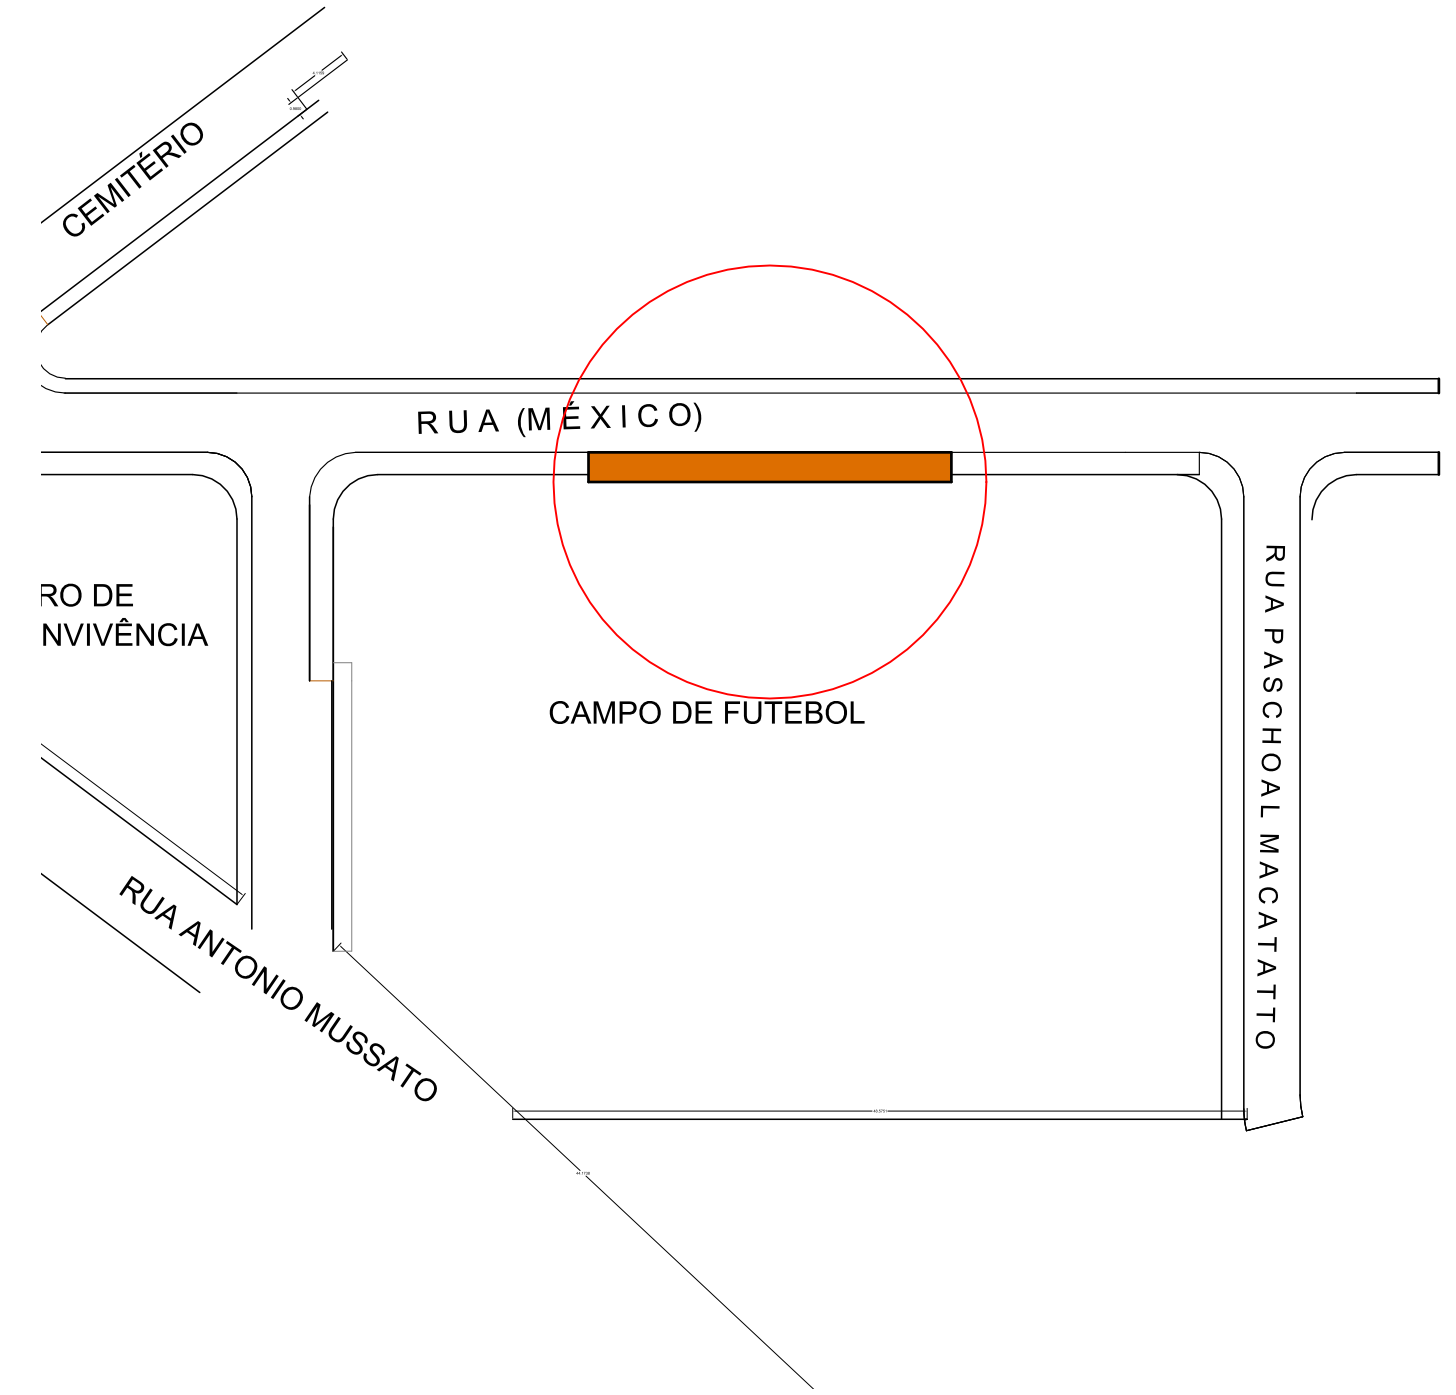

PROJETO COMPLETO

F. ÚNICA

OBJETO	CONSTRUÇÃO UM CAMPO DE BOCHA
PROPRIETÁRIO(A)	PREFEITURA MUNICIPAL DE MONTE ALTO
ENDEREÇO	Rua México S/N Distrito de Aparecida de Monte Alto
ESCALA	1/100 - 1/500
DATA	OUTUBRO 2019
BAIRRO	

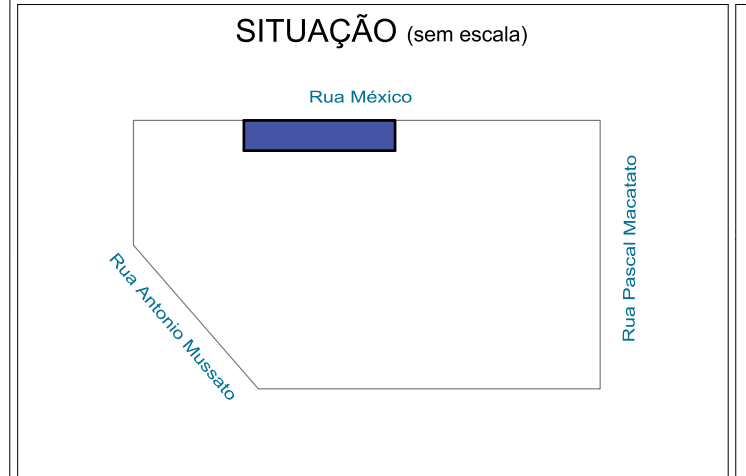

PREFEITURA MUNICIPAL DE MONTE ALTO
CNPJ: 51.816.247/0001-11
PROPRIETÁRIO (A)

JOÃO PAULO ZERBINATI
ENG. CIVIL - CREA 506 926 344 0
RESP. TÉCNICO

AREA EM M2

Área Do Lote.....	00,00
Área à construir	84,00
Área Livre.....	00,00

A.R.T. -