




Foto 01 - Piso da Sala de Acervos



Foto 02 - Sala de Telecentro

LEGENDA

- EXISTENTE
- ALVENARIA À EXECUTAR
- RETIRADA DE ESQUADRIA COLOCAÇÃO DE BLINDEX
- EXECUÇÃO DE UMA NOVA CALÇADA EXTERNA
- EXECUÇÃO DE UM NOVO CONTRA PISO EXECUÇÃO REVESTIMENTO CERÂMICO

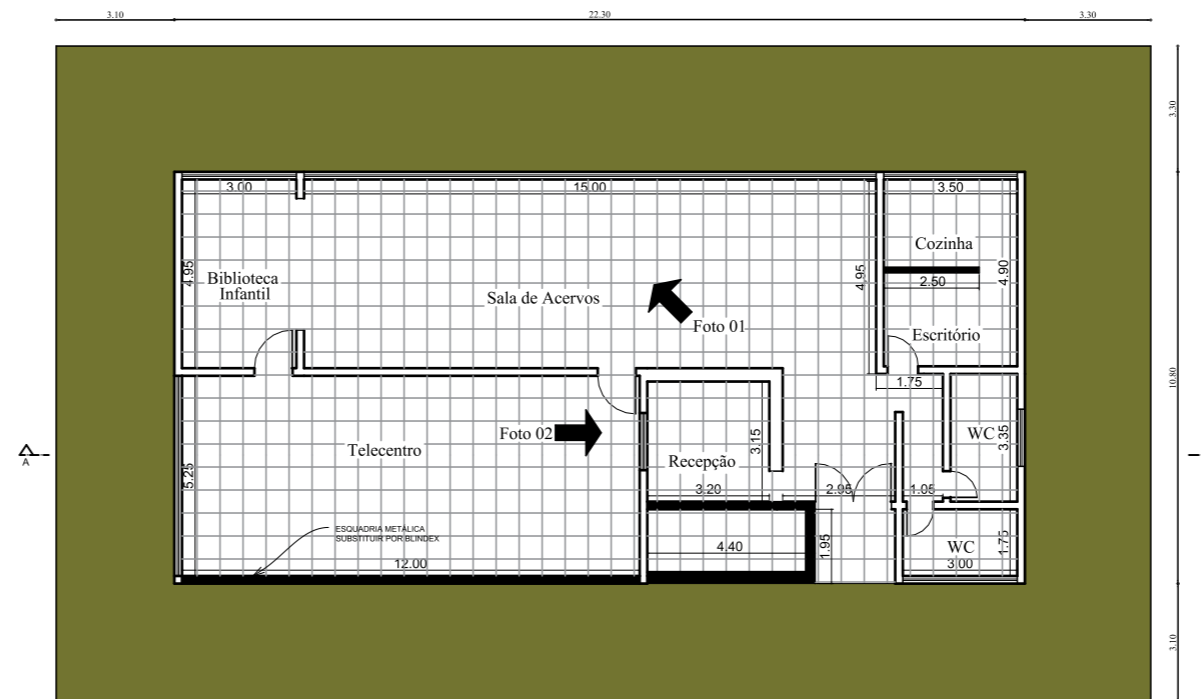

PLANTA BAIXA
Escala 1/100

PREFEITURA MUNICIPAL DE MONTE ALTO - SP
SECRETARIA DE TURISMO E CULTURA

OBRA:
REVITALIZAÇÃO DO CENTRO CÍVICO E CULTURAL
"DOUTOR ELIAS BAHDUR"
ENDEREÇO:
CENTRO CÍVICO E CULTURAL "DOUTOR ELIAS BAHDUR"
RUA QUINZE DE MAIO, Nº 740-840 - CENTRO - MONTE ALTO S.P

BIBLIOTECA MUNICIPAL FI 21/24
"DOUTOR JÚLIO RAPOSO DO AMARAL"

PROPRIETÁRIO:

JOÃO PAULO DE CAMARGO VICTORIO RODRIGUES
Prefeito Municipal de Monte Alto
CPF: 019.880.818-66

AUTORES DO PROJETO:

Werlington Luiz Colatrello Arquiteto e Urbanista CAU: A1687-0	João Paulo Zerbiniati Engenheiro Civil CREA: 506.926.344-0
Ronierly Rodrigo Felix da Silva Engenheiro Eletricista - CREA: 506.971.242-0 ART: 28027230181190118	Fabrizio Fernando Balodi Engenheiro Civil - CREA: 506.924.770-9 ART: 28027230181198687

GESTOR TÉCNICO:

MARCOS ROBERTO MANTOVANI
Secretário de Finanças e Orçamento
CRC nº: SP-269923/O-3

RESPONSÁVEIS TÉCNICOS:

WERLINGTON LUIZ COLATRELLO Arquiteto e Urbanista - CAU: A1687-0 RRT: 7458366	JOÃO PAULO ZERBINATI Engenheiro Civil - Crea: 506.926.344-0 ART: 28027230181176518
--	--

ÁREA CONSTRUIR : 285,00 m²
(Pavilhão de Convivência)

DATA: Agosto UNIDADE : metro ESCALA : Indicada