



**CORTE AA**  
Escala 1 / 100

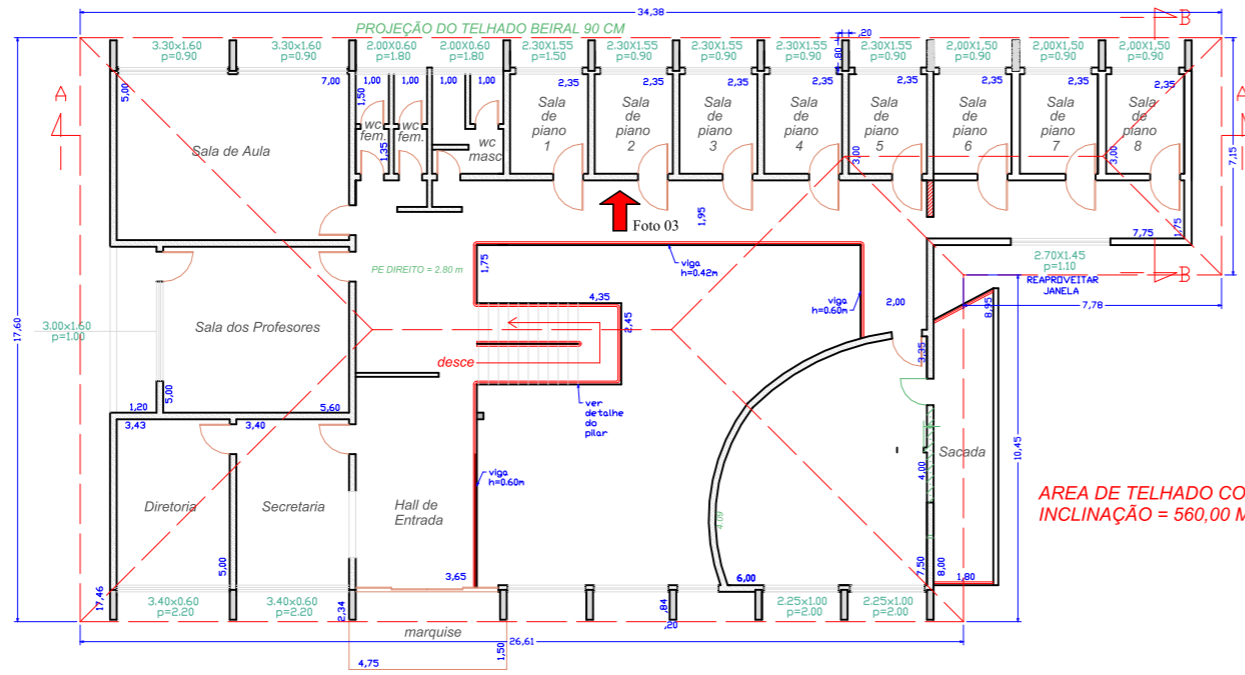

**PLANTA BAIXA TERREO**  
Escala 1 / 100

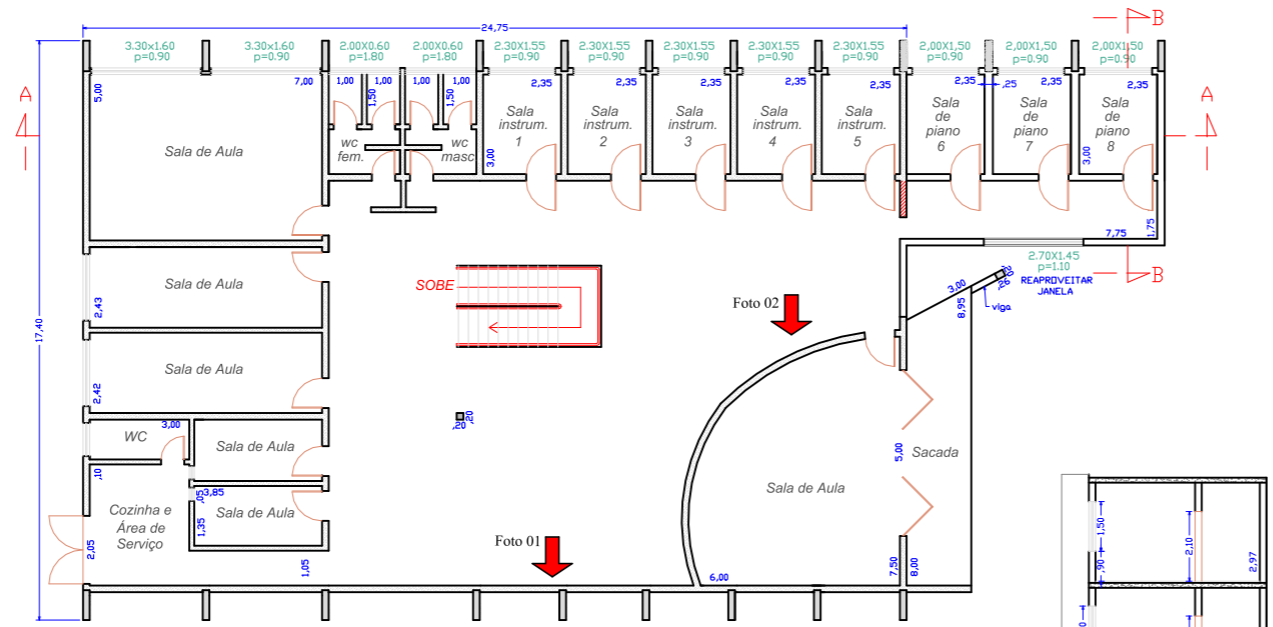

**PLANTA BAIXA SUB SOLO**  
Escala 1 / 100

**CORTE BB**  
Escala 1 / 100



Foto 01 - Vista da Parede Interna



Foto 02 - Vista da Sala de Apresentação



Foto 03 - Vista das Salas de Aula

**PREFEITURA MUNICIPAL DE MONTE ALTO - SP**  
**SECRETARIA DE TURISMO E CULTURA**

OBRA:  
REVITALIZAÇÃO DO CENTRO CÍVICO E CULTURAL  
"DOUTOR ELIAS BAHDUR"

ENDEREÇO:  
CENTRO CÍVICO E CULTURAL "DOUTOR ELIAS BAHDUR"  
RUA QUINZE DE MAIO, Nº 740-840 - CENTRO - MONTE ALTO S.P

**CONSERVATÓRIO MUSICAL MUNICIPAL FI 23/24**  
**"MAESTRO MARIO VENERI"**

PROPRIETÁRIO:

JOÃO PAULO DE CAMARGO VICTORIO RODRIGUES  
Prefeito Municipal de Monte Alto  
CPF: 019.850.818-66

AUTORES DO PROJETO:

Werington Luiz Colatrello  
Arquiteto e Urbanista - CAU: A16870-0

João Paulo Zerbini  
Engenheiro Civil - CREA: 508.928.344-0

Rosmary Rodrigo Felix da Silva  
Engenheira Eletricista - CREA: 506.971.242-0  
ART: 28027230181190118

Fabrizio Fernando Balodi  
Engenheiro Civil - CREA: 506.924.770-9  
ART: 28027230181190697

GESTOR TÉCNICO:

MARCOS ROBERTO MANTOVANI  
Secretário de Finanças e Orçamento  
CRC nº. SP-289923/O-3

RESPONSÁVEIS TÉCNICOS:

WERLINGTON LUIZ COLATRELLO  
Arquiteto e Urbanista - CAU: A16870-0  
RR: 7458366

JOÃO PAULO ZERBINI  
Engenheiro Civil - Crea: 508.928.344-0  
ART: 28027230181176518

ÁREA CONSTRUIR: ..... 285,00 m²  
(Pavilhão de Convivência)

DATA: Agosto  
UNIDADE: metro  
ESCALA: Indicada