




PLANTA BAIXA
Escala 1 / 100

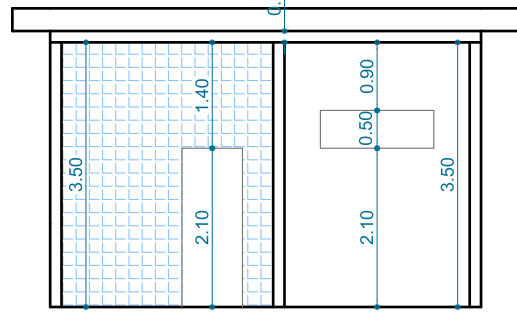


CORTE BB
Escala 1 / 100

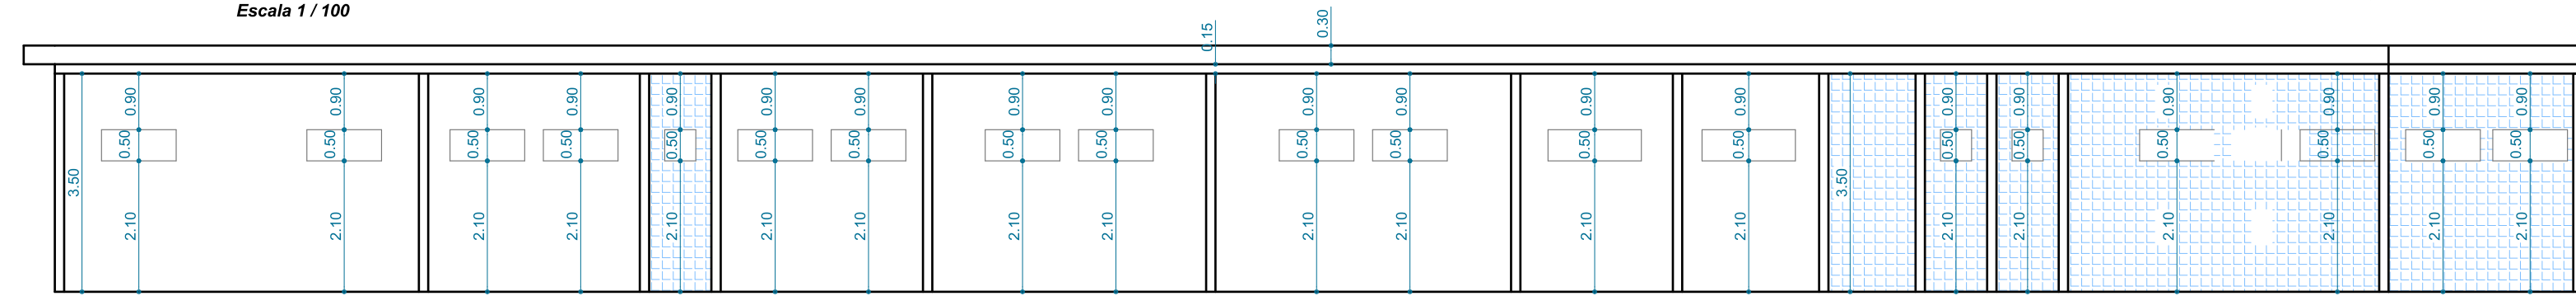


CORTE AA
Escala 1 / 100

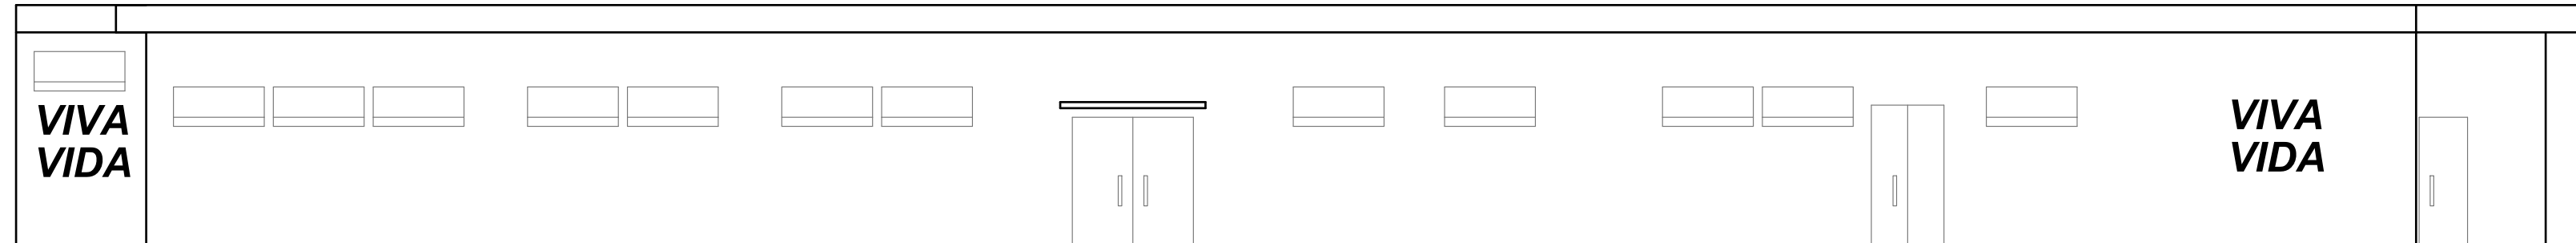

FACHADA RUA COMENDADOR BONFLIGLIOLI
Escala 1 / 100

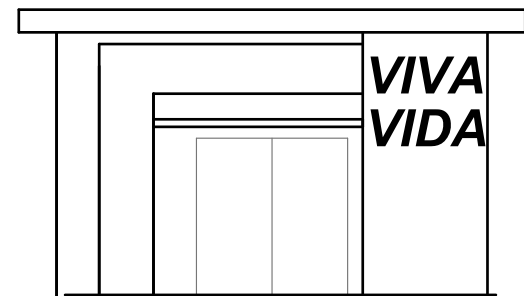

FACHADA RUA GUSTAVO DE GODOY
Escala 1 / 100

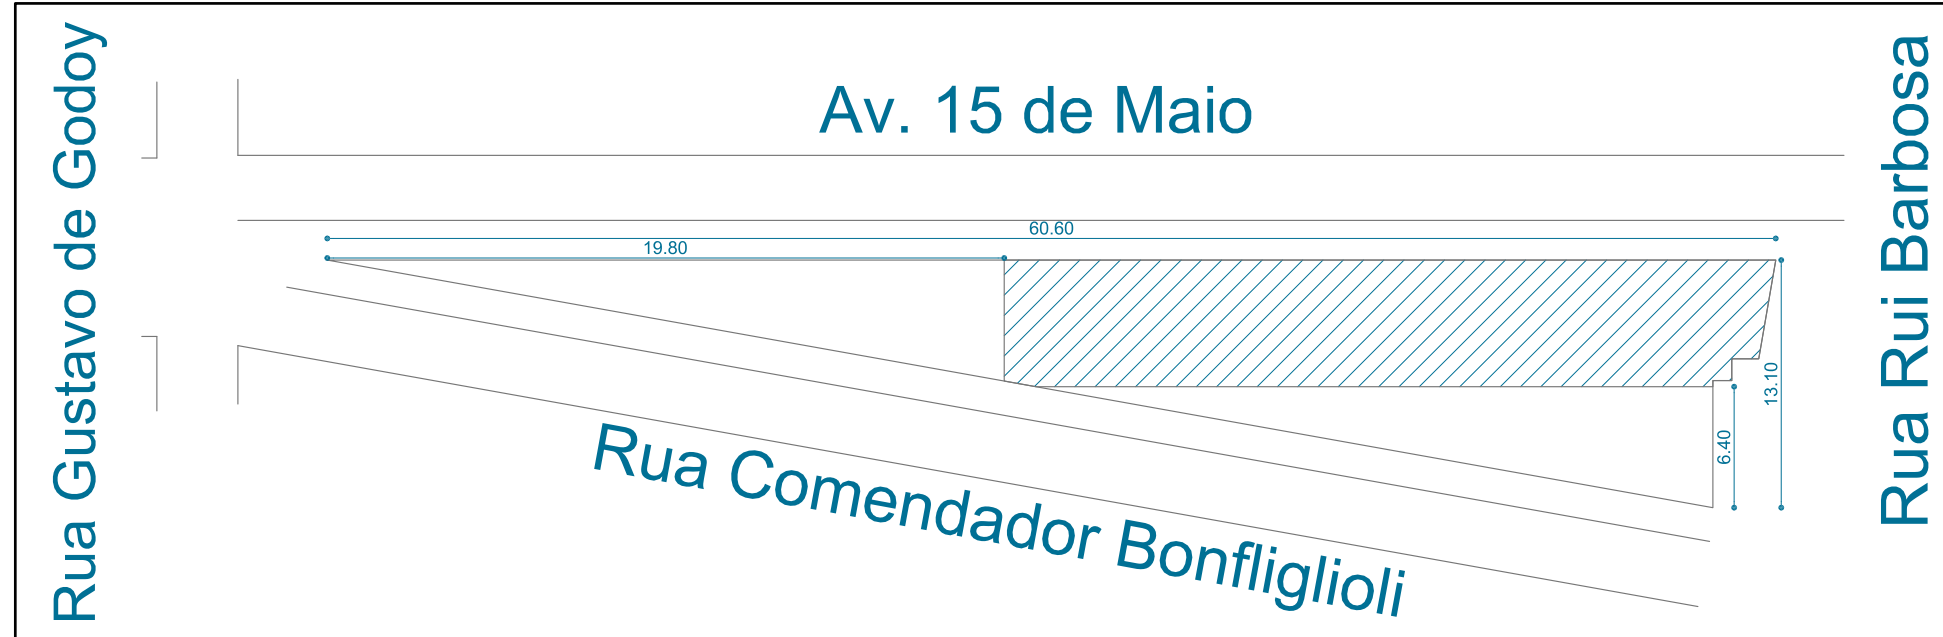

LOCALIZAÇÃO
Escala 1 / 500

LEGENDA
 Área à ser coberta em estrutura galvanizada e telhas metálicas

OBSERVAÇÃO

- O TERRENO ESTÁ PREPARADO E NIVELADO PARA RECEBER A CONSTRUÇÃO.
- NÃO HÁ OBSTÁCULOS NA OBRA QUE IMPEÇAM A CONSTRUÇÃO.
- AS ÁGUAS PLUVIAIS SERÃO COLETADAS E CONDUZIDAS ATÉ A RUA POR CONDUTORES DE PVC Ø 4", SOB A CALÇADA.
- NO RESPALDO DO ALICERCE DEVERÁ SER IMPERMEABILIZADO EM TODO O PERÍMETRO E DESCENDO NO MÍNIMO 10cm NAS LATERAIS, E AS ALVENARIAS DE DIVISA COM UM BARRADO DE NO MÍNIMO 1,00 m DE ALTURA.

PROJETO COMPLETO F. ÚNICA

| | | |
|----------------------------|--|-----------------|
| OBJETO | COBERTURA METÁLICA | |
| PROPRIETÁRIO | PREFEITURA DE MONTE ALTO | |
| ENDEREÇO | Comendador Bonfiglioli, nº 777 LOTE - QUADRA - | |
| ESCALA | 1/100 1/500 | |
| DATA | FEVEREIRO 2020 | |
| Bairro | CENTRO | Monte Alto / SP |
| SITUAÇÃO SEM ESCALA | | |
| | PREFEITURA MUNICIPAL <small>CNPJ. 51.816.247/0001-11</small> PROPRIETÁRIO | |
| | WERLINGTON LUIZ COLATRELLO <small>Arquiteto CAU. A16.870-0</small> RESP. TÉCNICO | |
| AREA EM M2 | | |
| Terreno..... | 496,50 | |
| Regularizar | 213,75 | |
| Ampliar | 15,00 | |
| Total | 228,75 | |
| Área Livre..... | 267,75 | |
| | R.R.T. - nº | |