


ARQ 01/07  
PLANTA - BAIXA  
ESCALA 1/100

ARQ 02  
FACHADA  
ESCALA 1/250

**QUADRO DE ÁREAS**

ÁREA MÍNIMA DO TERRENO: 22 metros x 36 metros = 792,00 m²	TAXA DE OCUPAÇÃO:	78,31 %
ÁREA OCUPADA COB: 622,15 m²	COEFICIENTE DE APROVEITAMENTO:	0,88
ÁREA CONSTRUIDA: 523,32 m²		

ARQ  
IMPLANTAÇÃO  
ESCALA 1/250

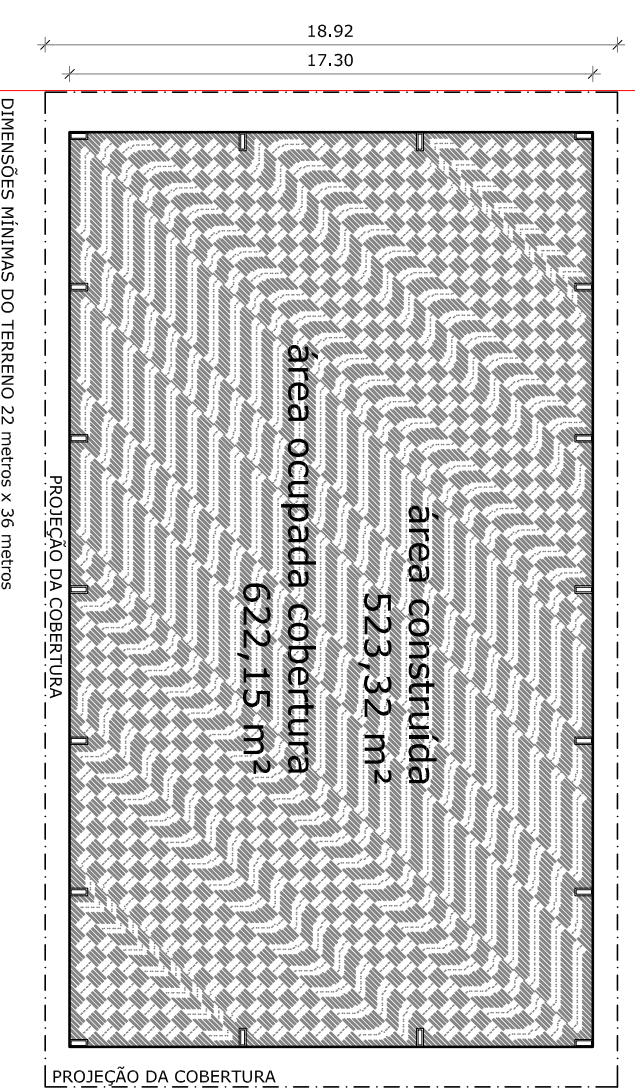

GOVERNO FEDERAL  
**BRASIL** Ministério da Educação  
PAÍS RICO É PAÍS SEM POBREZA

**FNDE** Fundo Nacional de Desenvolvimento da Educação

**PROJETO PADRÃO - FNDE**

MUNICÍPIO - UF:

PROPRIETÁRIO:

ENDEREÇO:

PROPRIETÁRIO

RESP. TÉCNICO

DLFO

CREA

RA

OBSERVAÇÕES:

**COBERTURA DE QUADRA PEQUENA**  
**PROJETO ARQUITETÔNICO**

COORDENAÇÃO  
CGEST - Coordenação  
Geral de Infraestrutura  
Educativa

COBERTURA DE QUADRA PEQUENA  
PLANTA BAIXA

ARQ  
FRANCHA  
01/05

FORMATO A2 (994 X 420)

REVISÃO R.02

ESCALA 1/100  
DATA EMISSÃO MARÇO/2016