


NOTAS

- MEDIDAS NUNCA EM METROS.
- EM CASO DE CONFLITO DE INFORMAÇÕES ENTRE O PROJETO GRÁFICO E O MEMORIAL DESCRITIVO, PREVALECE A ALTERNATIVA NESTE PROJETO SOMENTE COM AUTORIZAÇÃO EXPRESSA DO FINEE

REFERÊNCIAS

- PLANILHA DE QUANTITATIVOS
- MEMORIAL DESCRITIVO E ESPECIFICAÇÕES TÉCNICAS

LEGENDA:			
	INDICAÇÃO NUNCA EM METROS.	INDICAÇÃO DE VISTAS	
	INDICAÇÃO NUNCA EM METROS.	ESPECIFICAÇÕES DE MATERIAS	
	INDICAÇÃO DE FACHADAS	INDICAÇÃO DE EXOS	
	INDICAÇÃO DE PORTAS E JANELAS	INDICAÇÃO DE ELEMENTOS (BANCOS, FRATELEIRAS E ETC.)	

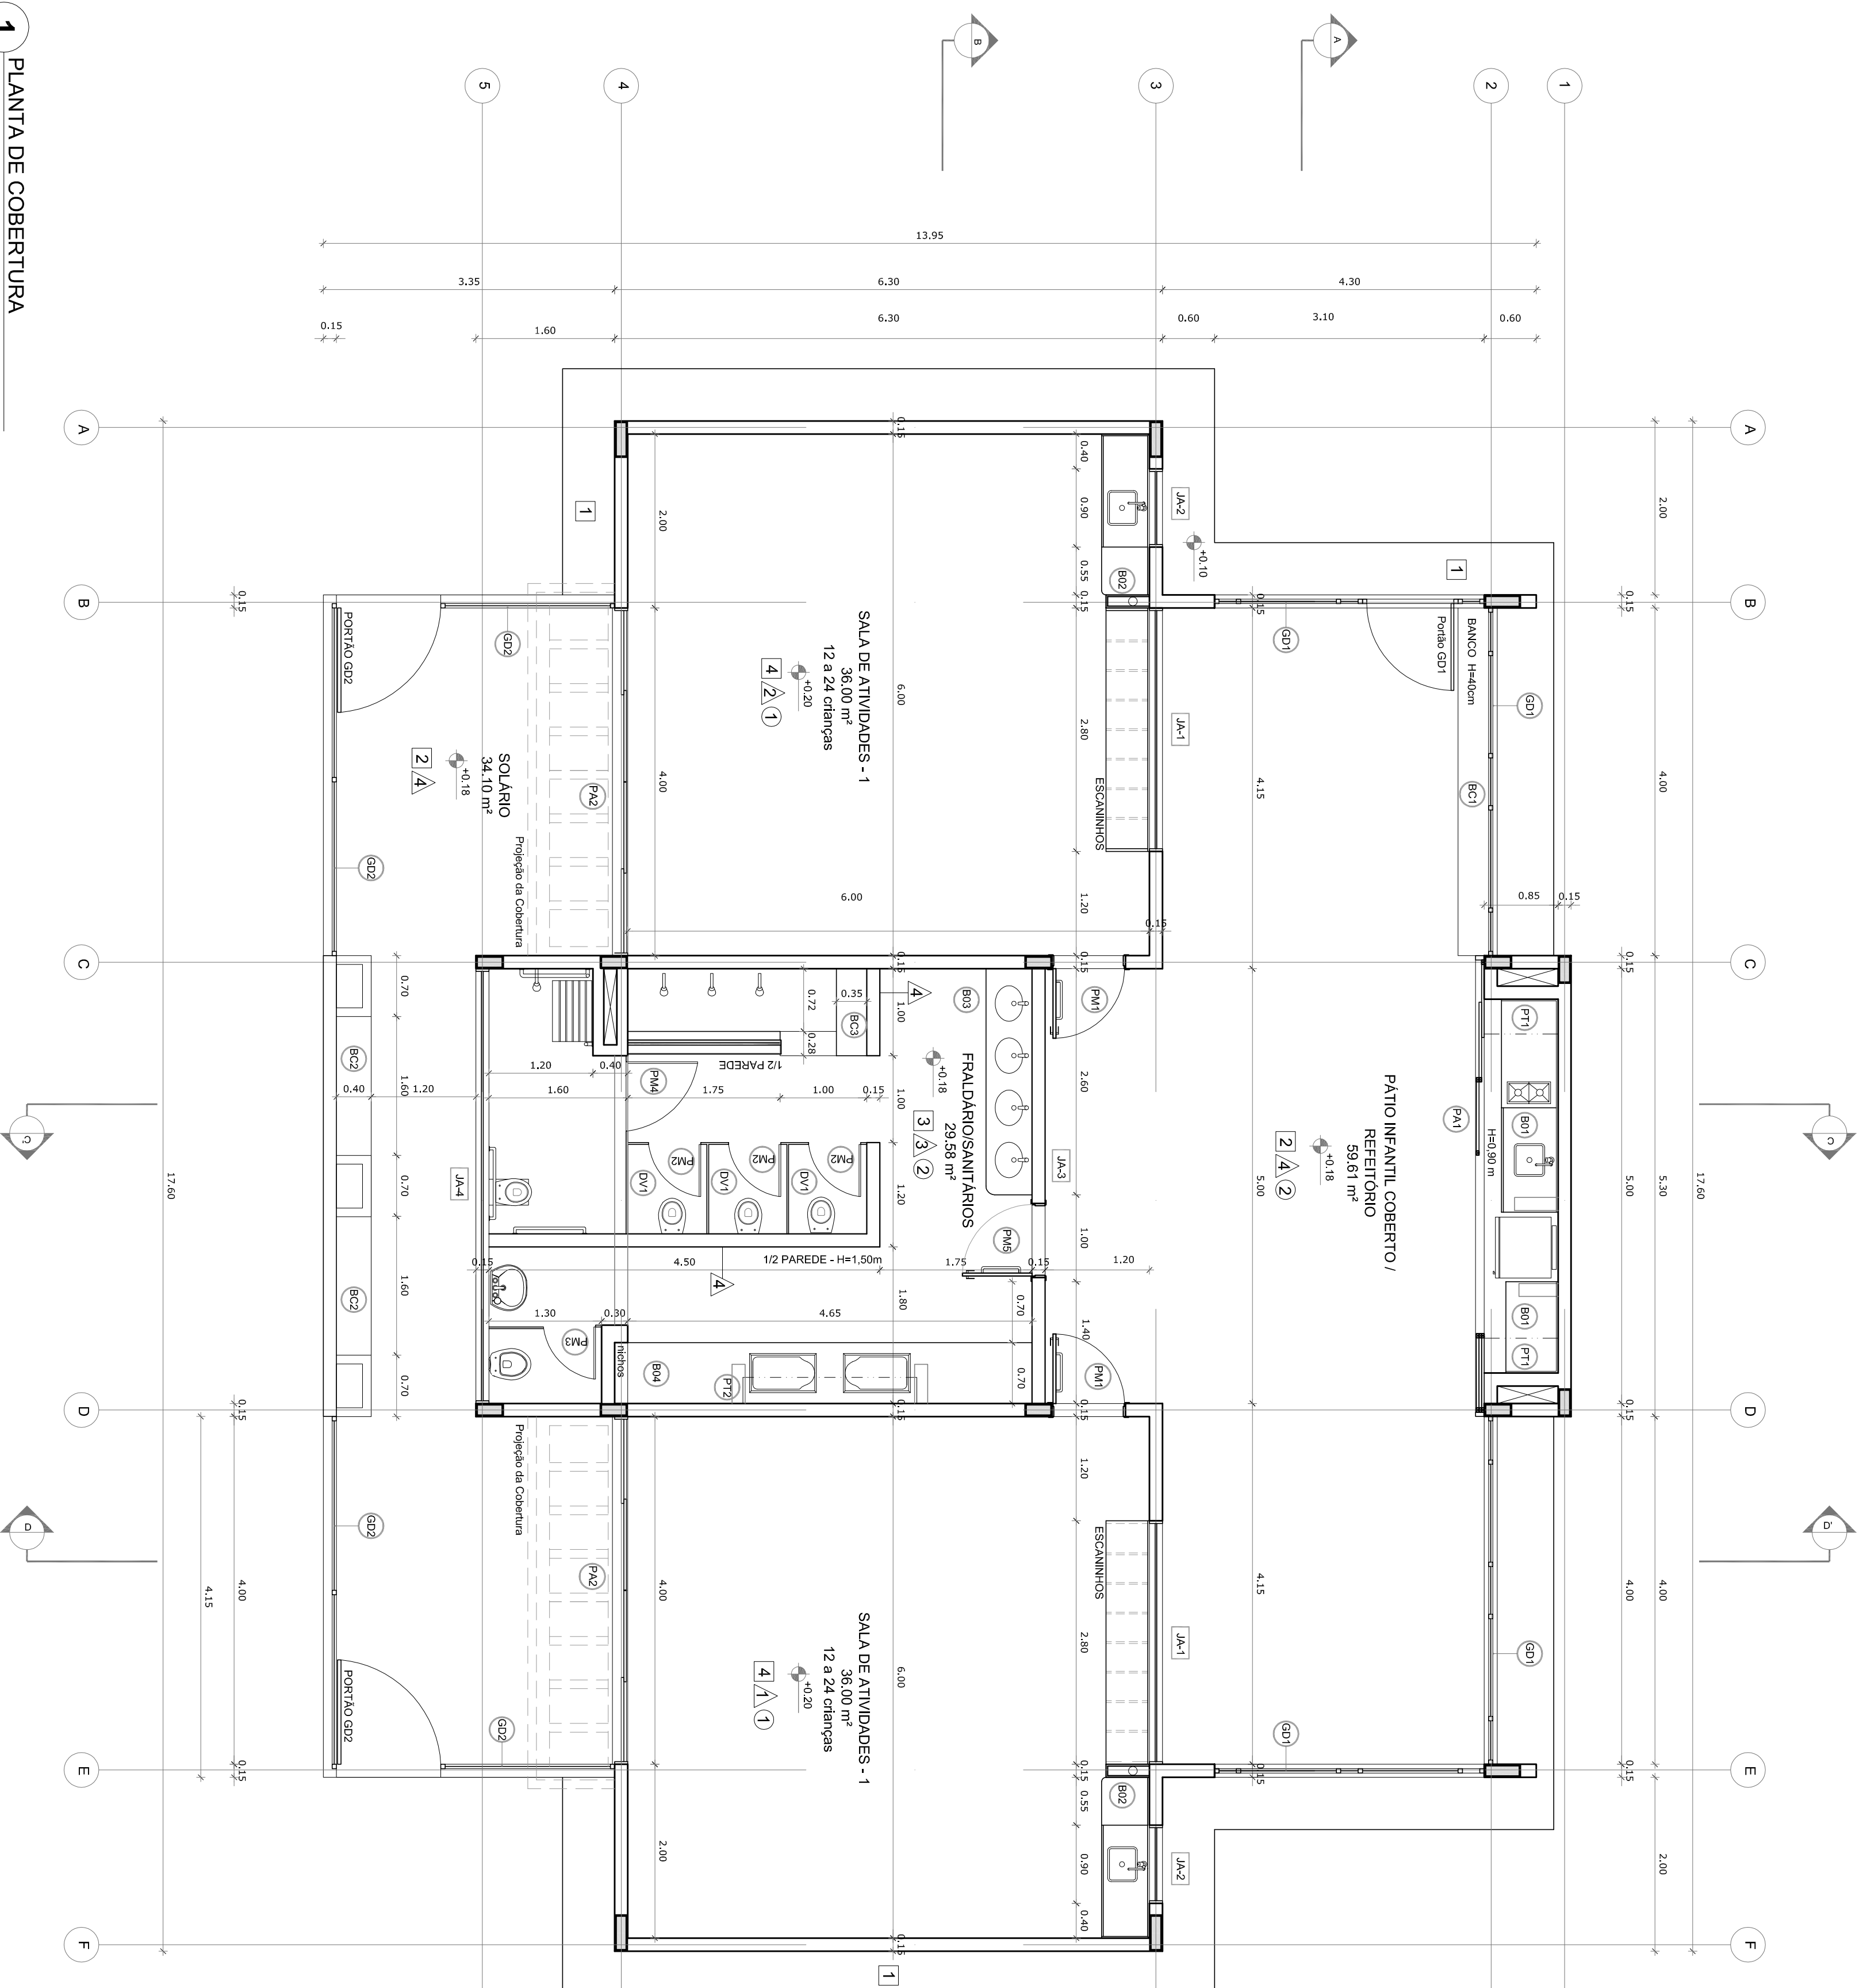

1 PLANTA DE COBERTURA
ESCALA 1/50

LEGENDA	
DIVISÓRIAS - DV*	GRADIL METÁLICO - GP*
BANCO EM ALUMÍNIO E ASSIENTO EM CONCRETO PREDECATORIO - BANCADA em ALUMÍNIO	BANCO - BC*
BANCO EM ALUMÍNIO E ASSIENTO EM CONCRETO PREDECATORIO - BANCADA em ALUMÍNIO	ESCRANINHOS - EC*
BANCO EM ALUMÍNIO E ASSIENTO EM CONCRETO PREDECATORIO - BANCADA em ALUMÍNIO	FRATELEIRAS - FT*
BANCO EM ALUMÍNIO E ASSIENTO EM CONCRETO PREDECATORIO - BANCADA em ALUMÍNIO	

ESPECIFICAÇÕES	
1- CONCRETO RESERBADO PARA PINTURA PLÁSTICA A DUA, 1cm	
2- CERÂMICA DE PAREDE EM REDES COM BORDO DE 100mm ANTIQUEDADE	
3- CERÂMICA DE PAREDE EM REDES COM BORDO DE 100mm ANTIQUEDADE	
4- PISO VINÍLICO EM MANEIRA EPOXI	
5- PAREDE	
6- PAREDE	
MAPA DE ESQUADRIAS				
REF.	Dimensões (cm)	QUANT.	TIPO	AMBIENTES
P01	80 x 210	02	01 fibra - de alar	Sala de Atividades
P02	60 x 100	03	01 fibra - de alar	Sala de Atividades
P03	60 x 100	01	01 fibra - de alar	Sala de Atividades
P04	80 x 100	01	01 fibra - de alar	Sala de Atividades
P05	90 x 210	01	01 fibra - de alar	Sala de Atividades

LEGENDA DE JANELAS - JANELAS ALUMÍNIO						
REF.	Dimensões (cm)	Quant.	Material	h ₁ do perfil (cm)	Tipo	AMBIENTES
J01	280 x 165	4/2	02/24	100 cm	material	Sala de Atividades
J02	90 x 195	2/8	02/24	100 cm	material	Sala de Atividades
J03	500 x 250	2/50	02/24	215 cm	material	Sala de Atividades
J04	500 x 100	5/50	02/24	165 cm	material	Sala de Atividades

MÓDULO DE EDUCAÇÃO INFANTIL	
PROJETO DE ARQUITETURA <td></td>	
PLANTA BAIXA	
ARQ	
PROJETO	
FORMATO	
ARQUITETO	
ESCALA	
DATA EMISSÃO	
ACOSTUMADO	
PRONCHA	
02/14	



PROJETO PADRÃO - FUNDE

PROPRIETÁRIO:	
ENGENHEIRO:	
MUNICÍPIO - UF:	
PROPRIETÁRIO:	
RESP. TÉCNICO:	
AUTOR DO PROJETO:	
DUFO:	

CREA	
CREA	
RA	