




1 CORTE AA
ESCALA 1/50

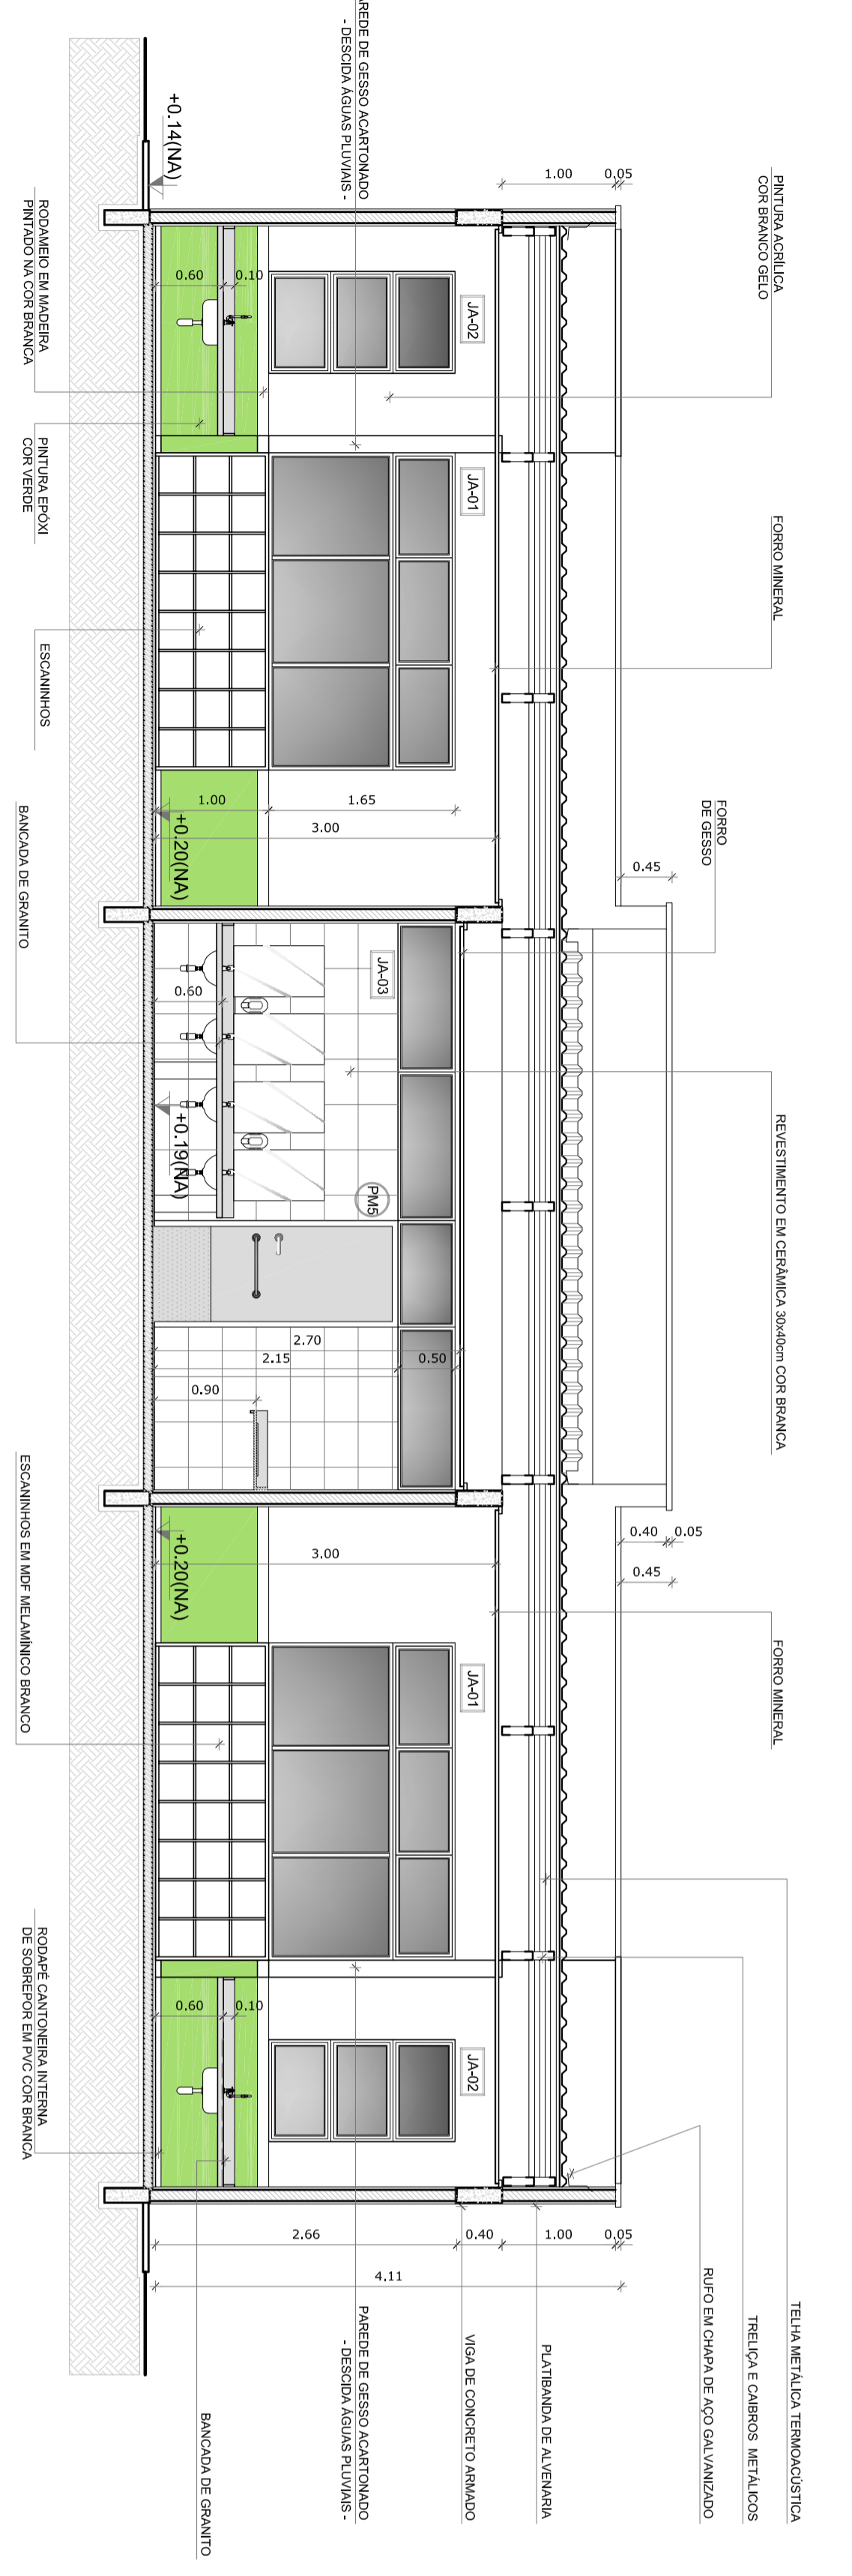


2 CORTE BB
ESCALA 1/50

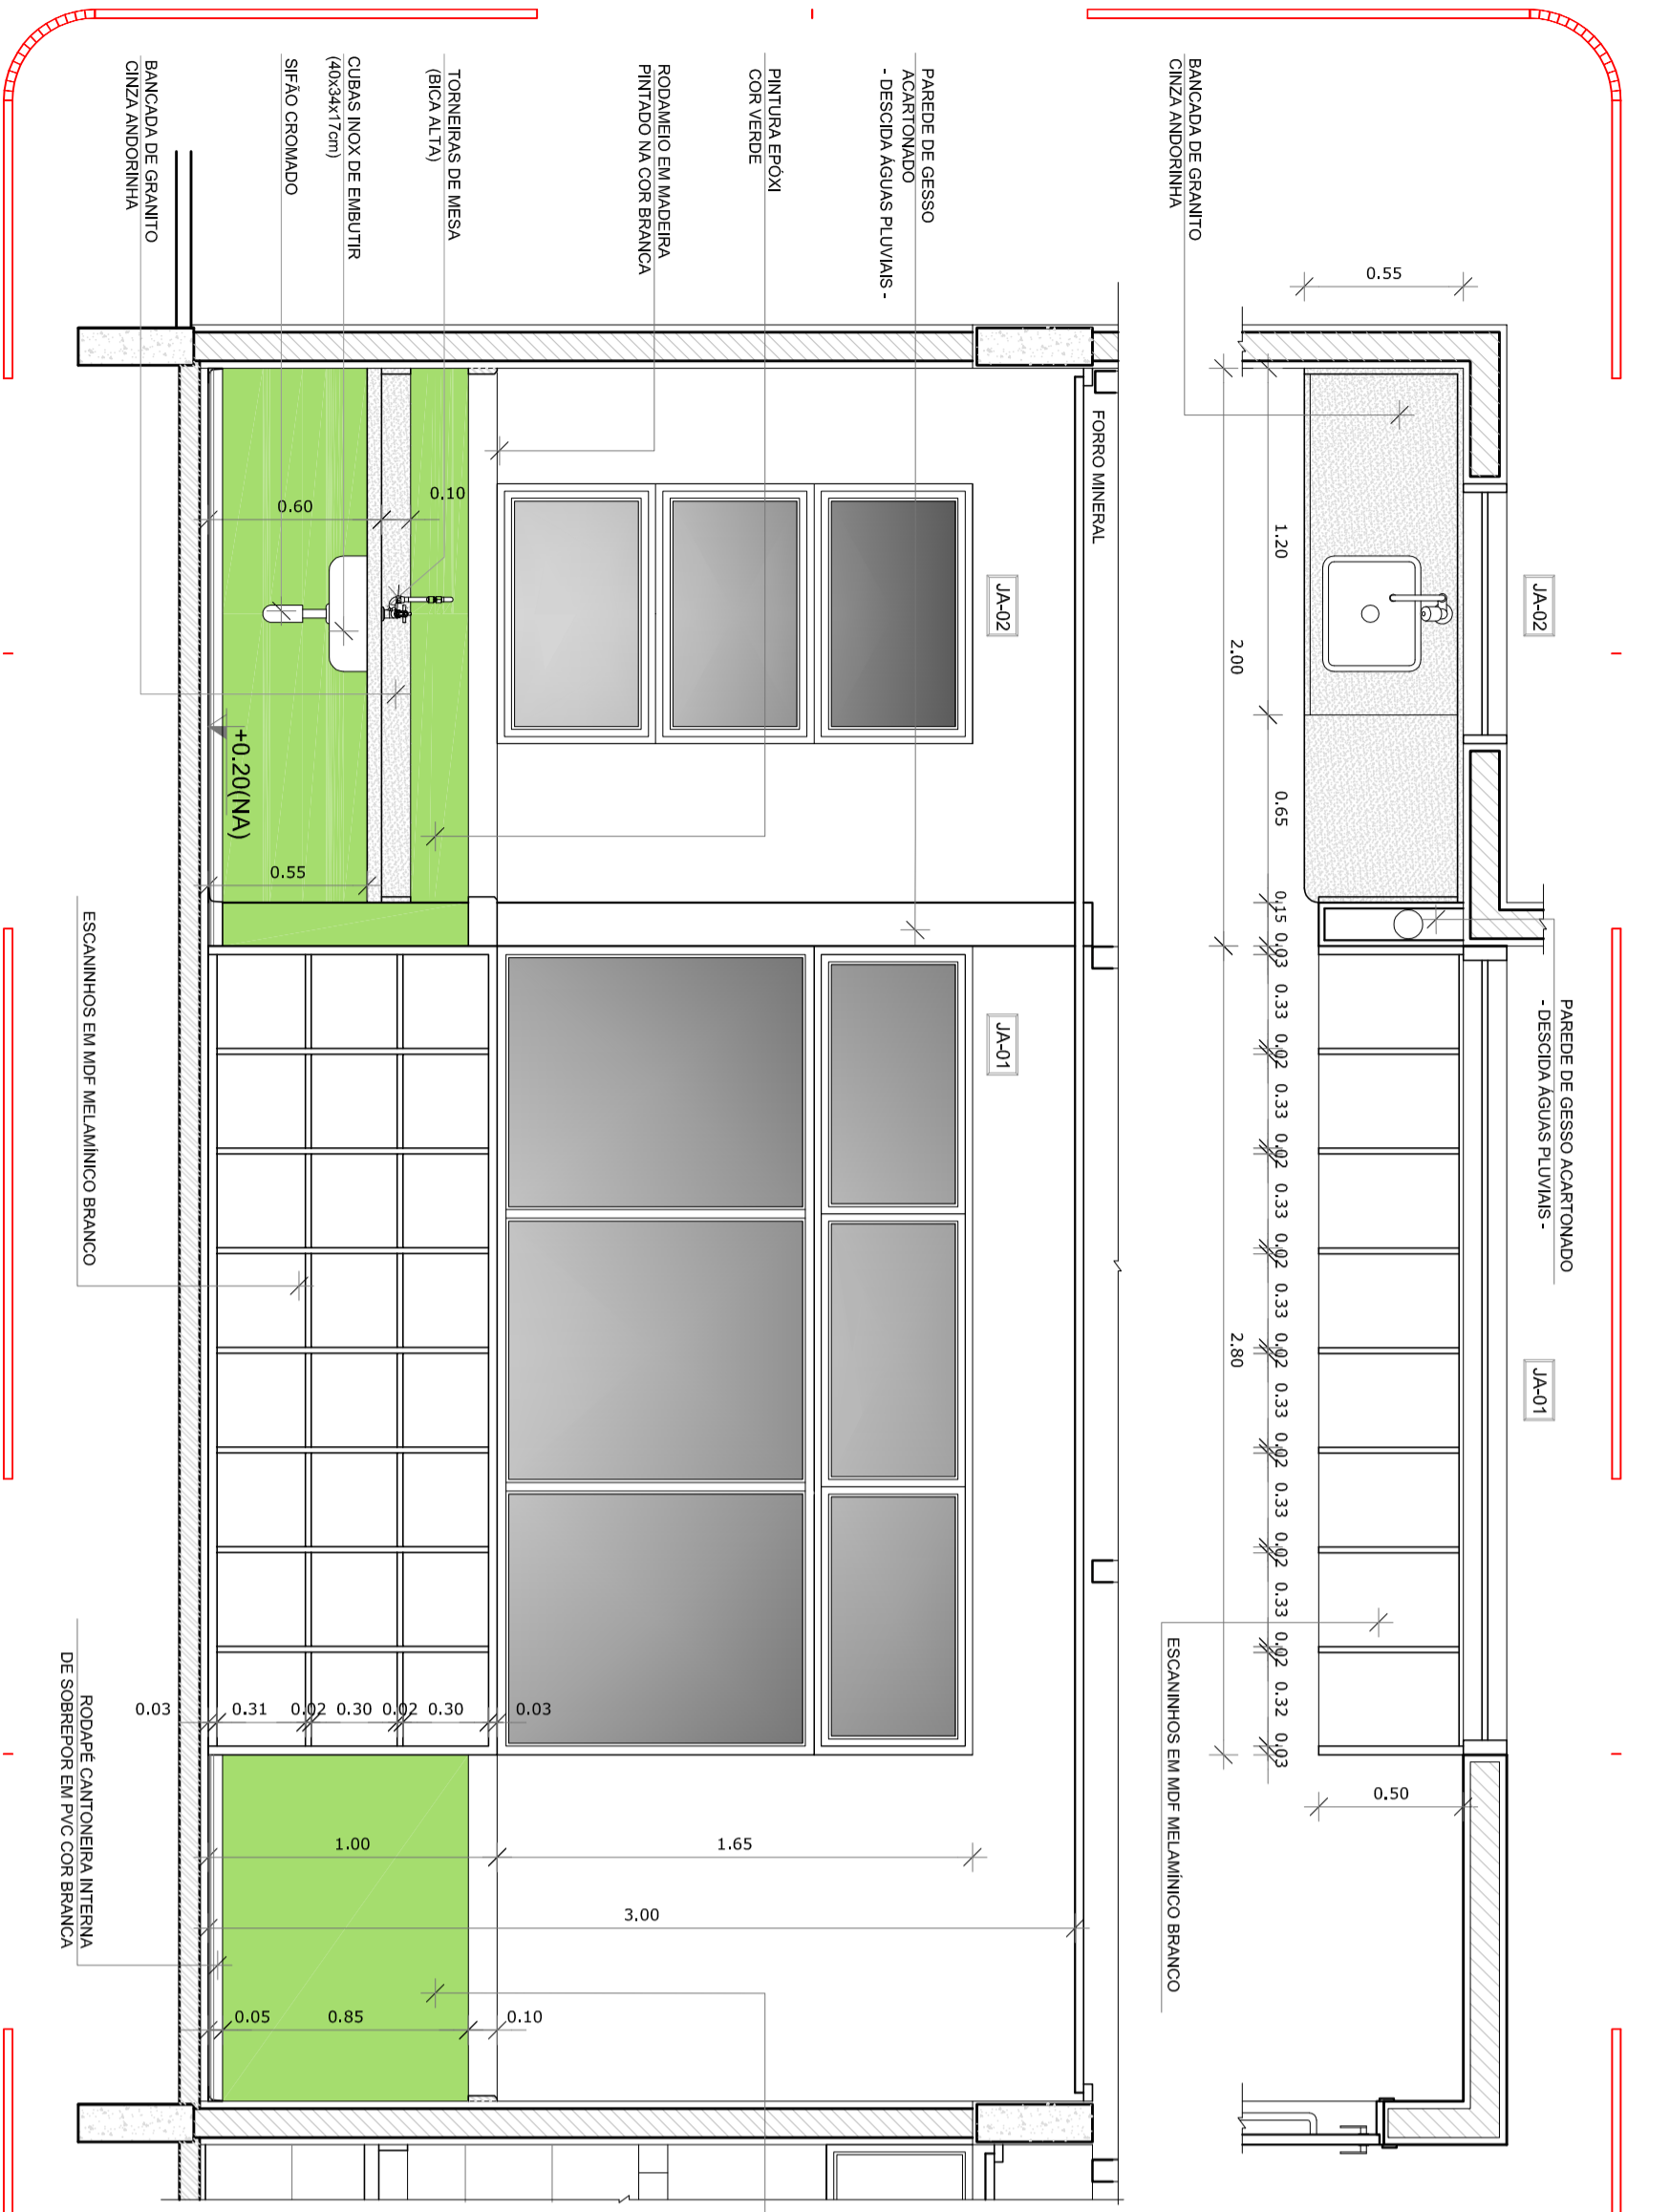

PLANTA BAIXA

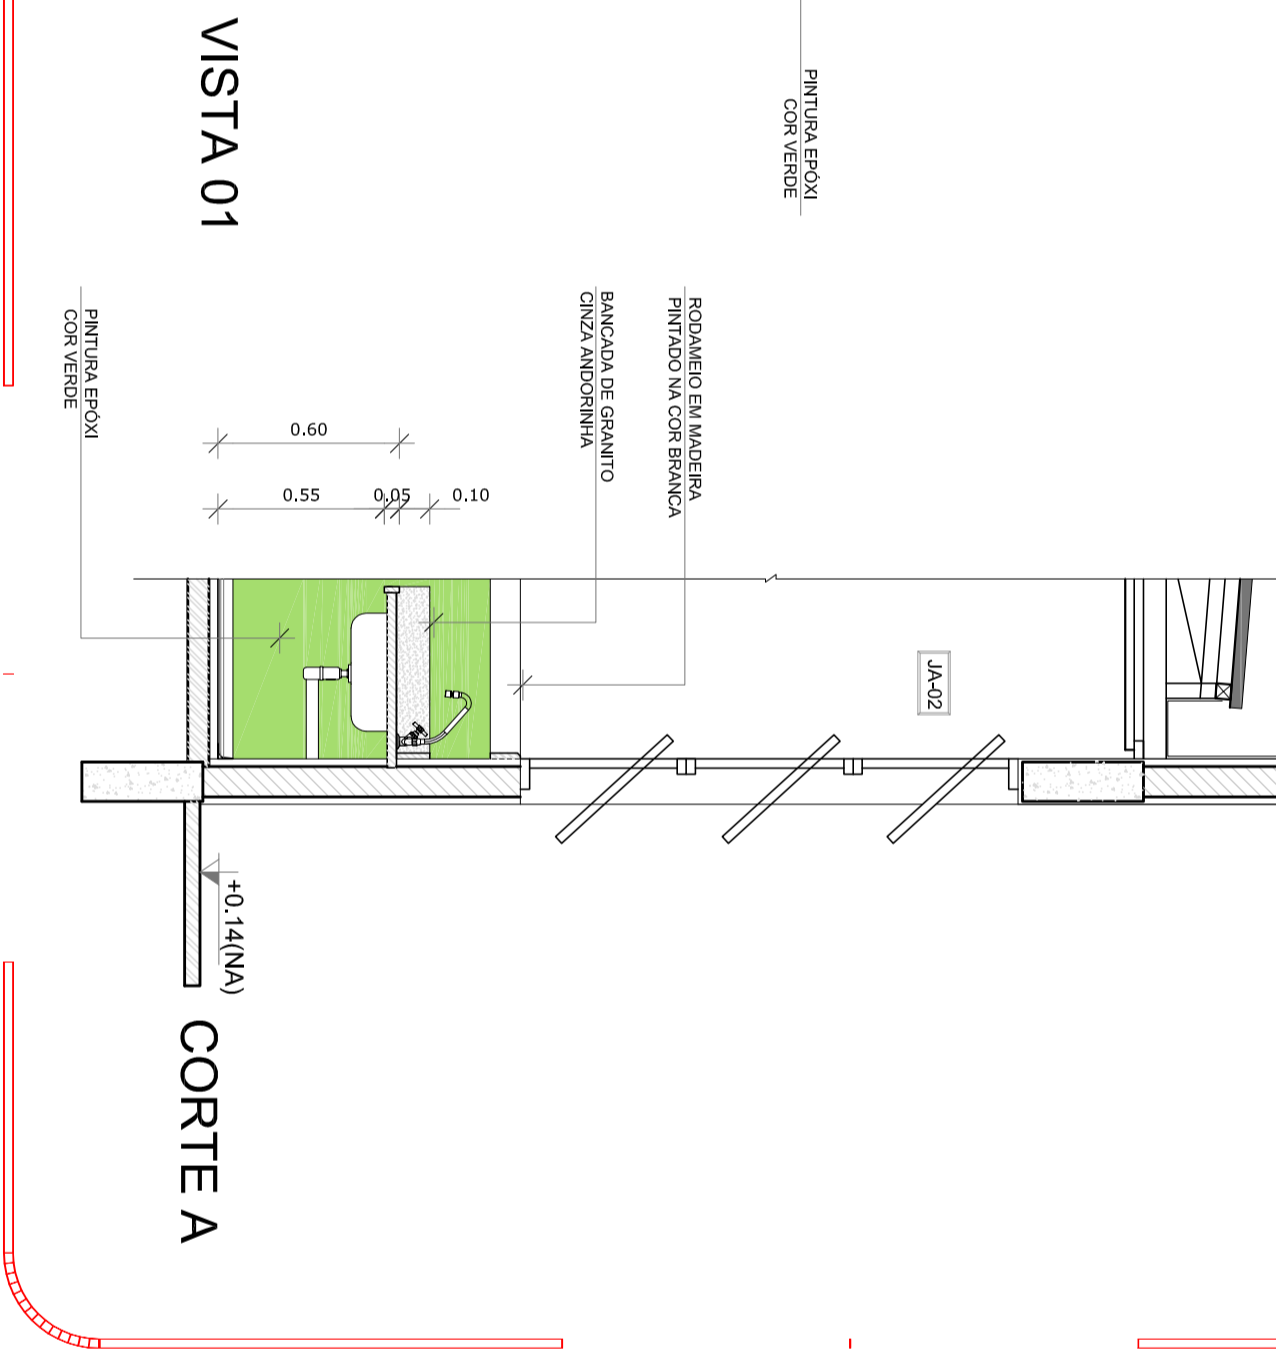

VISTA 01

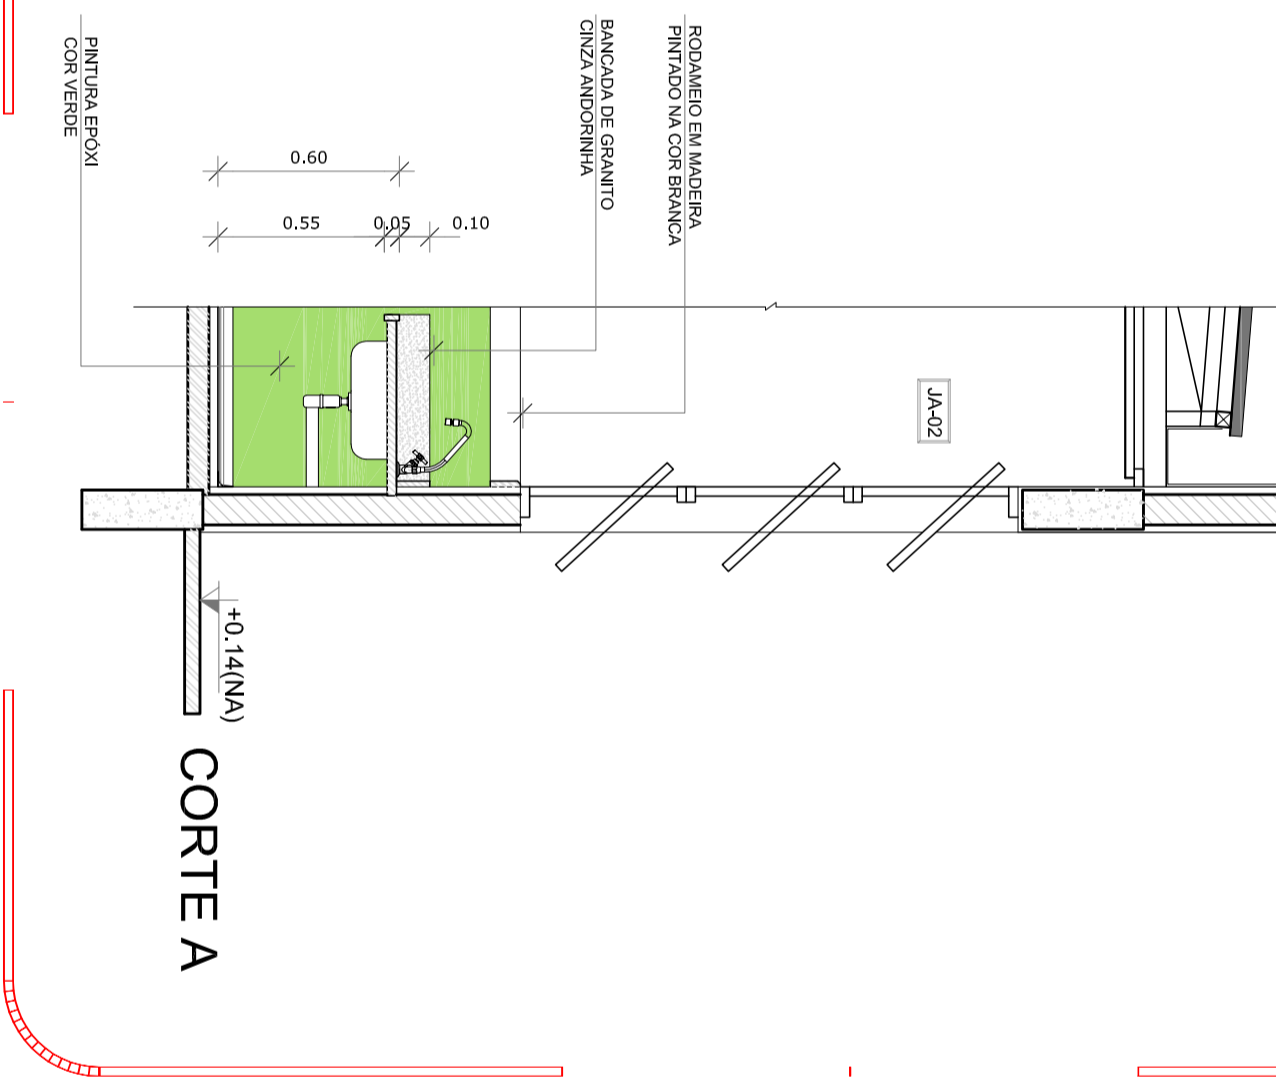

CORTE A

3 AMPLIAÇÃO SALA DE AULA
ESCALA 1/25

NOTAS

- MEDIDAS E NÍVEIS EM METROS; PLANALTO DO PROPOSTO ESTABELECIDO.
- REFERIR AOS DETALHES CONSTRUTIVOS ESPECIFICADOS NAS PRANCHAS DE DETALHAMENTO.
- EM CASO DE CONFLITO DE INFORMAÇÕES ENTRE O PROJETO GRAFICO E O MEMORIAL DESCRITIVO, PREVALERÁ A INFORMAÇÃO CONTIDA NOS PRESSUPOSTOS.
- AS DIMENSÕES SÃO EM METROS E SUAS FRACIONES COM A UTILIZAÇÃO DE PONTA E VÍRGULA.

REFERÊNCIAS:

- PLANILHA DE QUANTITATIVOS;
- MEMORIAL DESCRITIVO E ESPECIFICAÇÕES TÉCNICAS

LEGENDA:

	INDICAÇÃO NÍVEIS PLANTA E CORTE	INDICAÇÃO DE VISTAS
	INDICAÇÃO DE CORTES	ESPECIFICAÇÕES DE MATERIAS
	INDICAÇÃO DE FACHADAS	INDICAÇÃO DE EIXOS
	INDICAÇÃO DE PORTAS E JANELAS	INDICAÇÃO DE ELEMENTOS (BANDEIRAS, PORTA-FECHAS, ETC.)

FNDE *Fundo Nacional de Desenvolvimento Educacional*

Ministério da Educação

BRASIL *GOVERNO FEDERAL*

PÁTRIA EDUCADORA

PROJETO PADRÃO - FNDE

PROPRIETÁRIO:	
ENDEREÇO:	
MUNICÍPIO - UF:	
PROPRIETÁRIO	CREA
RESP. TÉCNICO	CREA
AUTOR DO PROJETO	CREA
DUFO	CREA
RA	

MODULO DE EDUCAÇÃO INFANTIL

PROJETO DE ARQUITETURA

CORTES

ARQ

CONVERSACÃO	CEEST - Coordenação Geral da Infraestrutura Educacional
TERMOLO	R.00
ESCALA	INDICADA
DATA EMISSÃO	NOVEMBRO/2015
PRANCHAS	04/12