



CORTE AA  
ESCALA 1:200

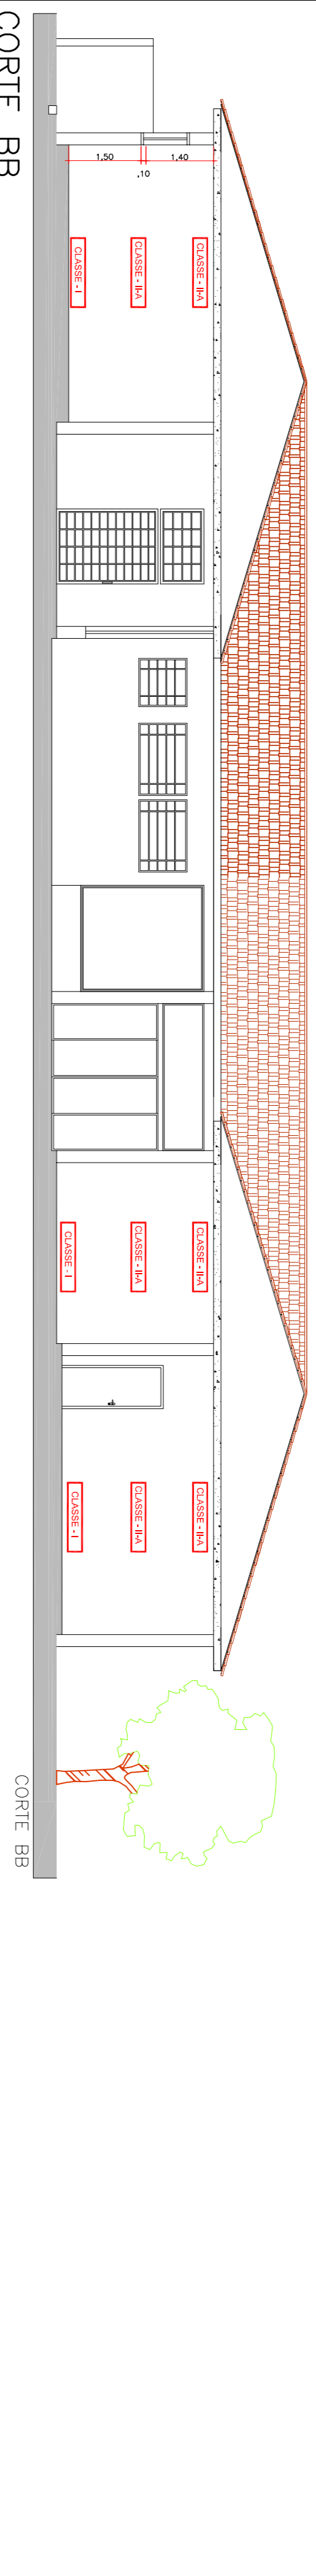

CORTE BB  
ESCALA 1:200

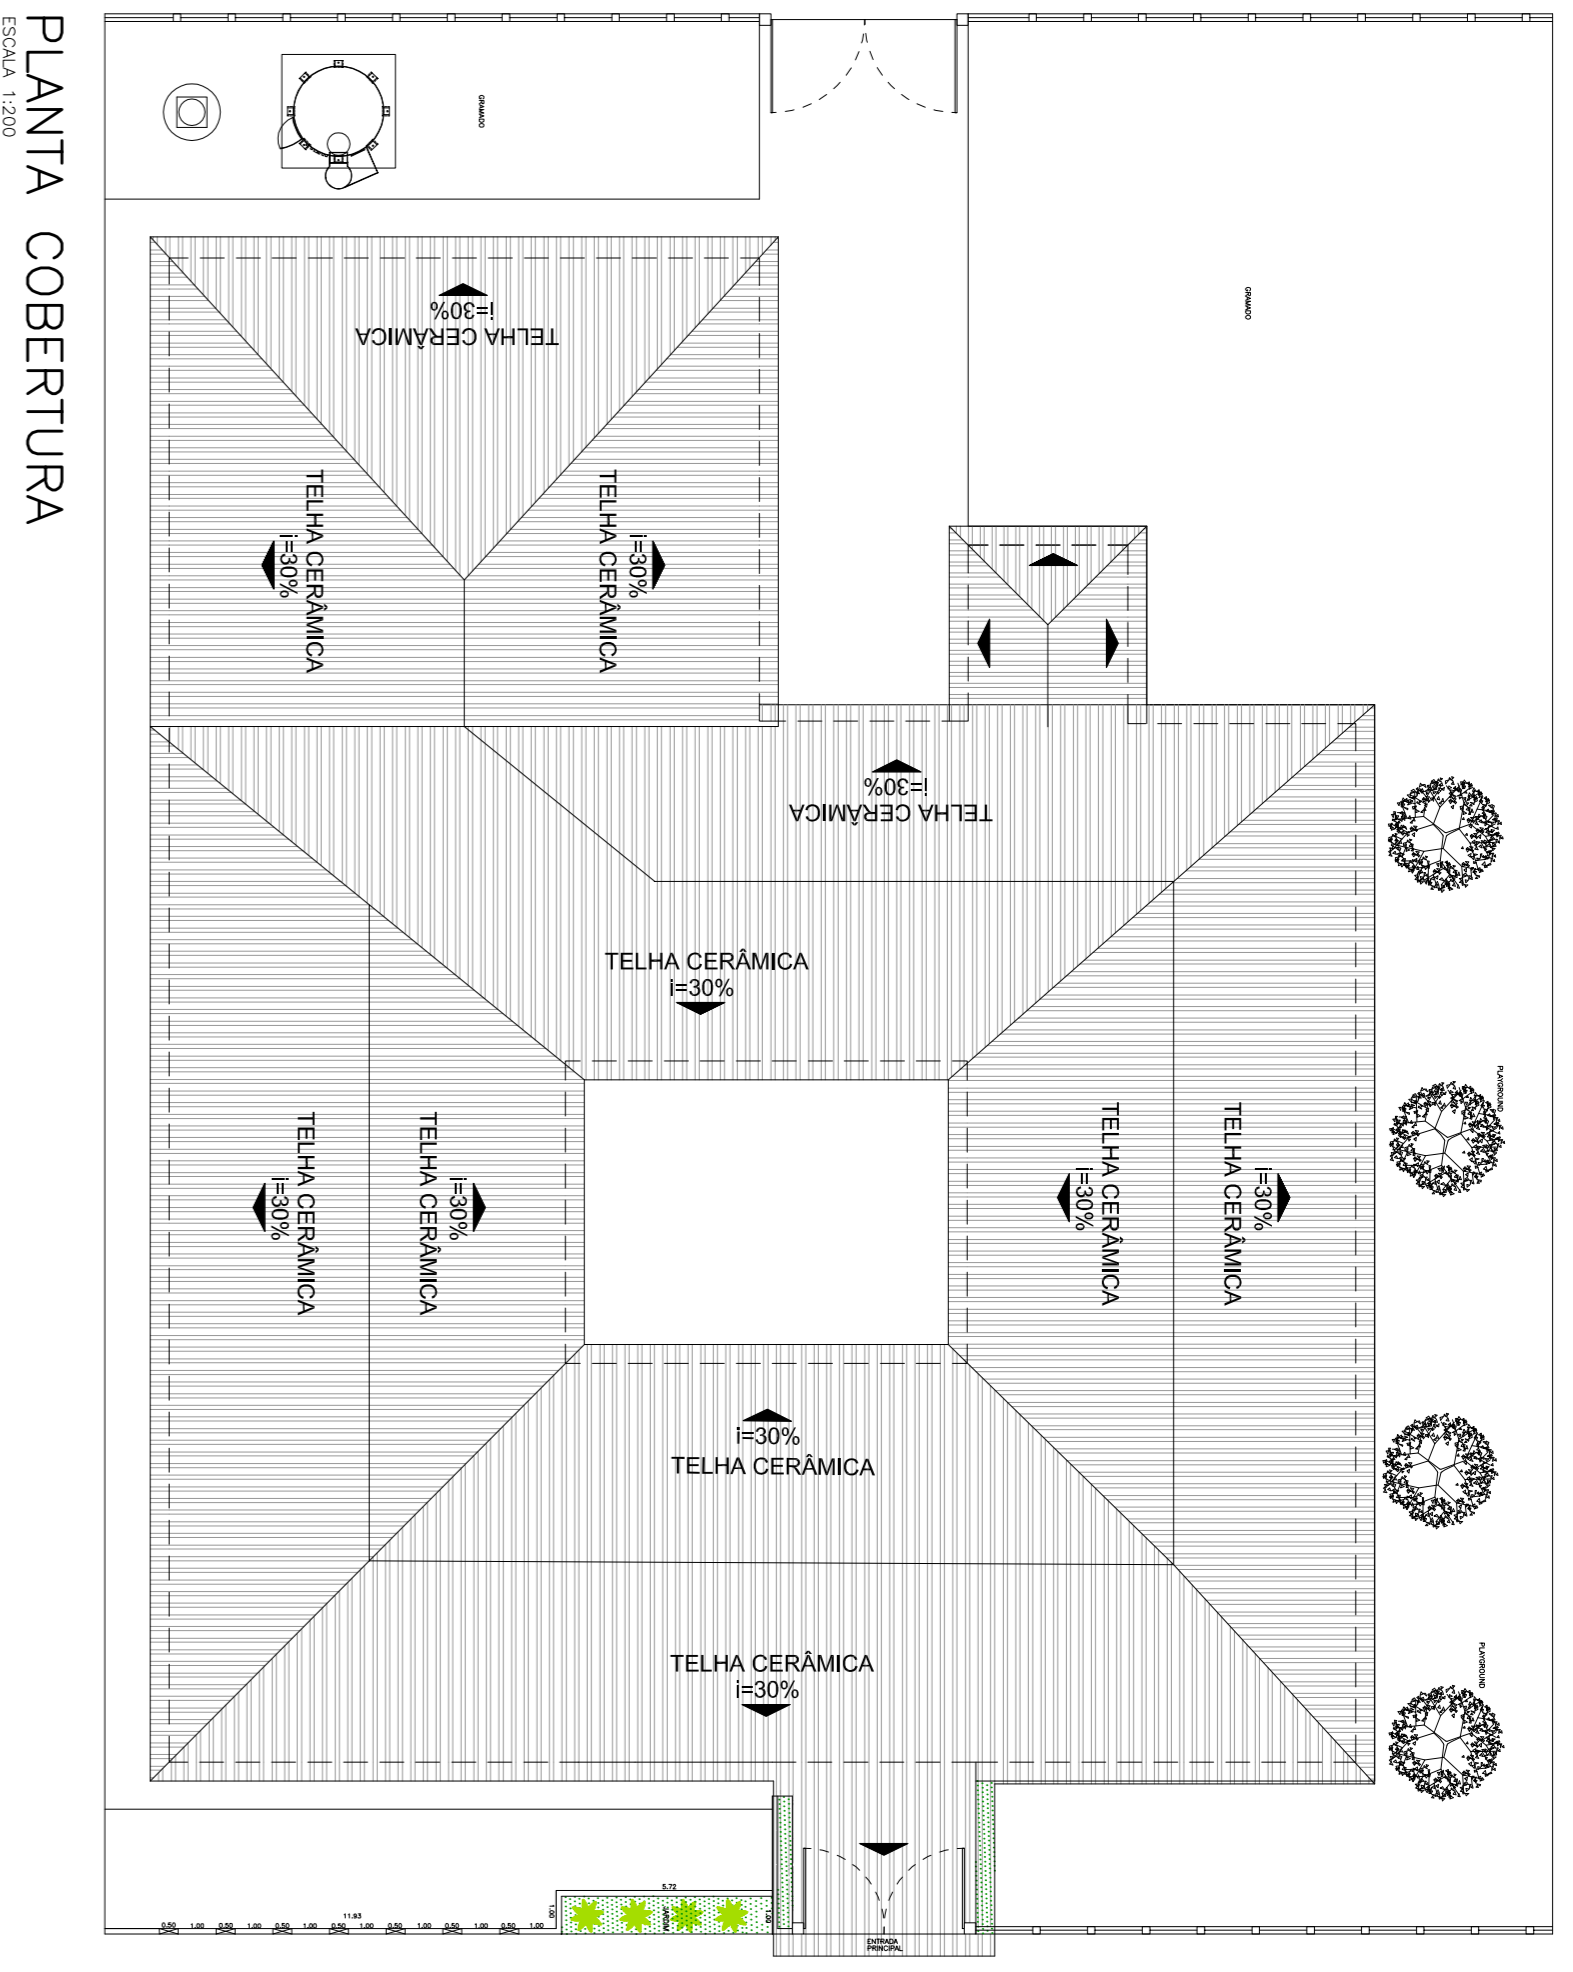

PLANTA COBERTURA  
ESCALA 1:200



IMPLANTAÇÃO / PLANTA BAIXA  
ESCALA 1:100

**ESPAÇO RESERVADO PARA CORPO DE BOMBEIROS**

**PROJETO TÉCNICO DE SEGURANÇA CONTRA INCÊNDIO**

**01/03**

Responsável Técnico  
JOEL RODRIGO CARDOZO - CREA 508.404.151-4

Responsável Pelo Uso  
PREFEITURA MUNICIPAL DE MONTE ALTO

Local: RUA DAS PRIMAVERAS, 375 - JD. PARAÍSO  
MONTI ALTO/SP

PROPRIETÁRIO: PREFEITURA MUNICIPAL DE MONTE ALTO

RESPONSÁVEL TÉCNICO: Eng.º JOEL RODRIGO CARDOZO

ÁREA EXISTENTE: 1.015,38m²

ÁREA CONSTR.: 0,00m²

ÁREA TOTAL: 1.015,38m²

DATA: AOSTO/2016

CREA 508.404.151-8

DESENHISTA: JOEL

ESCALA INDICADA



Ocupação: ES-PRE-ESCOLA - EMBR. JARDIM PARAÍSO