


TABELAS DE ACABAMENTOS E REVESTIMENTOS


TABELA DE FORRO	
CÓD.	DESCRIÇÃO
F1	Forro em placa de gesso liso fixo
F2	PINTURA ACRILICA ACETINADA, COR BRANCO NEVE COD - SUVINIL OU SIMILAR EQUIVALENTE
F3	FORRO MODULAR EM LAMINAS PVC'S DE 20 CM X 6,00 M, INSTALADOS EM SUSPENSÃO REFERENTE A LAJE EXISTENTE
F4	COBERTURA ALVEOLAR EM POLICARBONATO, APOIADO SOBRE ESTRUTURA METÁLICA EM METALOM

TABELA DE PAREDE	
CÓD.	DESCRIÇÃO
B1	PINTURA ACRILICA ACETINADA, COR BRANCO NEVE COD - SUVINIL OU SIMILAR EQUIVALENTE
B2	REVESTIMENTO CERÂMICO BRANCO, ESMALTADO 20X15 CM, NAS MARCAS ELIANE OU SIMILAR, C/ APLICAÇÃO DE REJANTES CINZA CLARO

TABELA DE PISO	
CÓD.	DESCRIÇÃO
A1	PISO EM CONCRETO DESEMPENADO, PARA POSTERIOR APLICAÇÃO DE PINTURA EM RESINA EPÓXI, COR CINZA PARA A PISTA, COR VERMELHO PARA A VAGA E COR AMARELO PARA A DEMARCAÇÃO. LINHA: SUPER EPÓXI COD - SUVINIL
A2	PORCELANATO TÉCNICO MÍNIMUM CONCRETO, 60X60CM, COR CINZA, COD - MÍNIMUM CONCRETO NA - ELIANE OU SIMILAR EQUIVALENTE
A3	RAMPA EM CONCRETO DESEMPENADO, COM FRISOS ANTI-DERRAPAGEM
A4	CALÇADA EM CONCRETO DESEMPENADO
A5	PORCELANATO TÉCNICO, 60X60CM, COR BRANCO, COD - MÍNIMUM WHITE NA - ELIANE OU SIMILAR EQUIVALENTE

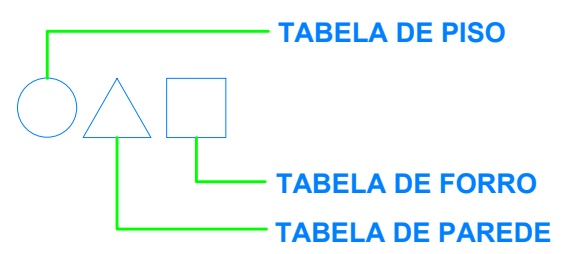

Implantação Geral - SITUAÇÃO ATUAL (ANTIGA FARMÁCIA)
Planta Baixa
Escala 1:200

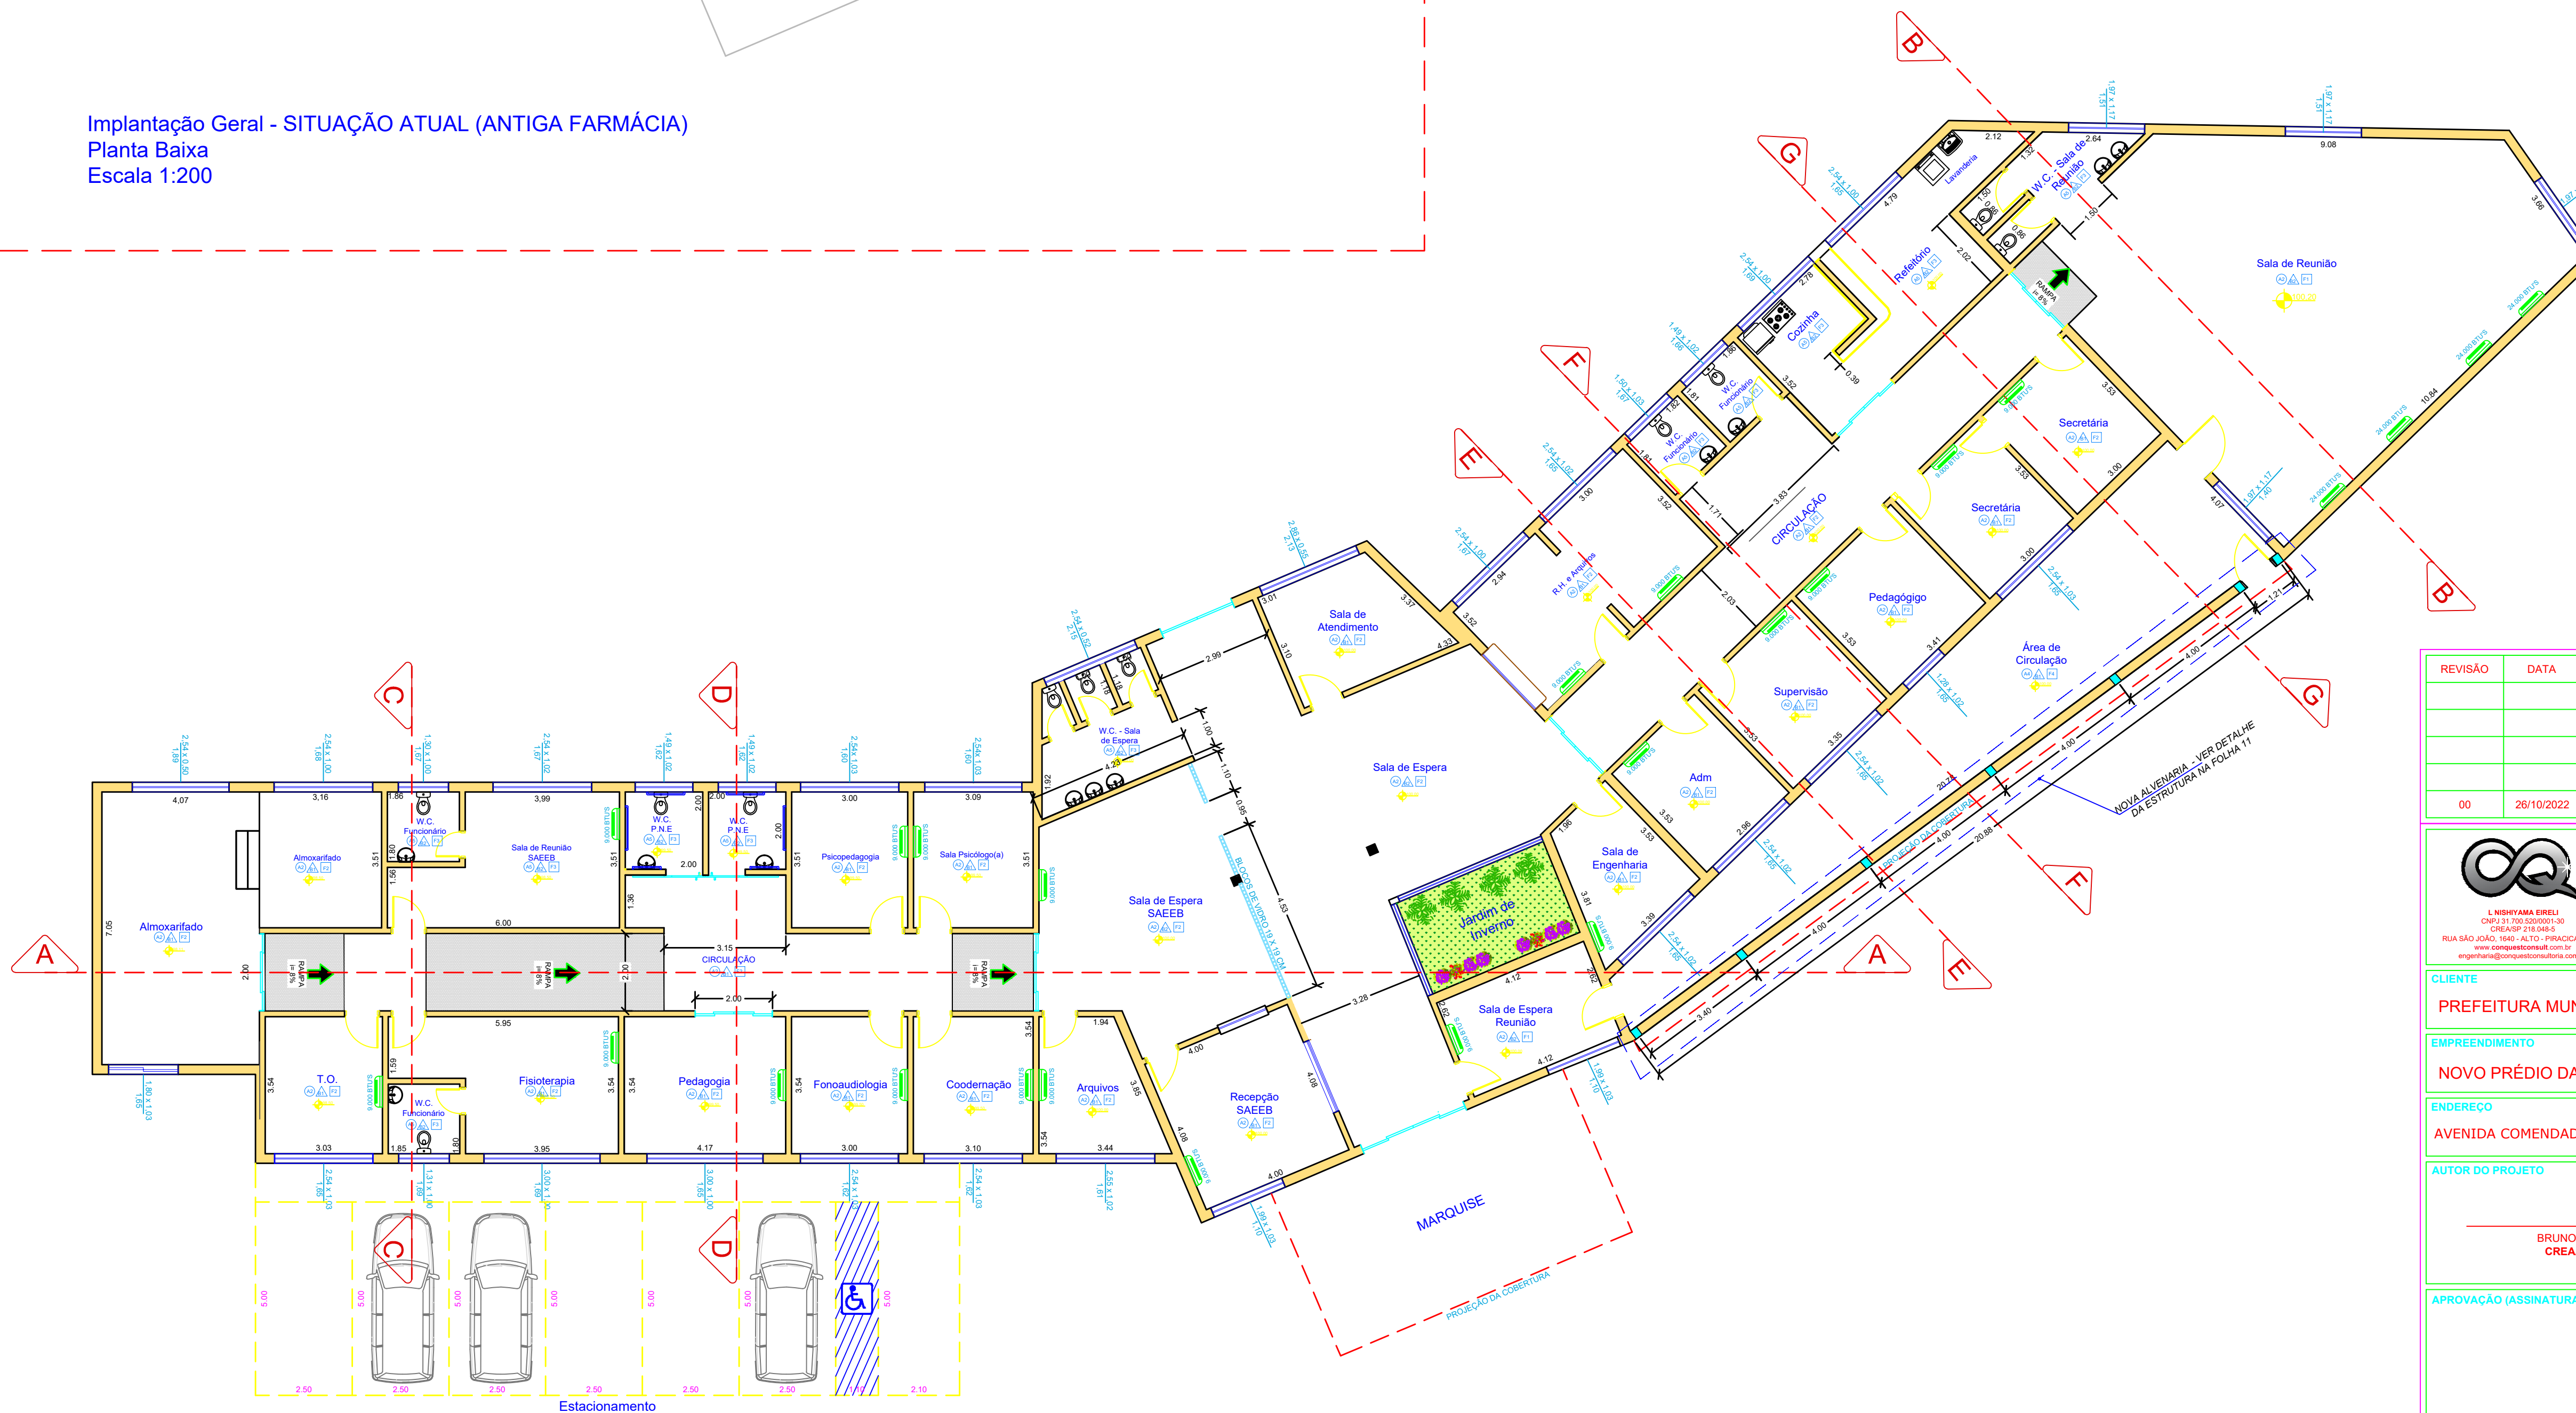

REVISÃO	DATA	OBSERVAÇÕES	RUBRICA
00	26/10/2022	EMISSÃO INICIAL	LINO



ARQUITETURA
IMPLANTAÇÃO GERAL

CLIENTE	DATA
PREFEITURA MUNICIPAL DE MONTE ALTO - SP	26/10/2022

EMPRENDIMENTO	ESCALA
NOVO PRÉDIO DA SECRETARIA DA EDUCAÇÃO	INDICADA

ENDEREÇO	FOLHA
AVENIDA COMENDADOR CASTRO RIBEIRO, S/Nº, CENTRO, MONTE ALTO - SP	01

AUTOR DO PROJETO	DESENHO	REVISÃO
BRUNO MORAES FERRO CREA:SP: 5069404592	P.M.M.A_ARQ_01_IMP_GER-R00 ART	00

APROVAÇÃO (ASSINATURAS E CARIMBO)

COR	REN	WDT1
1	7	0,10
2	7	0,20
3	7	0,30
4	7	0,40
5	7	0,50
6	7	0,60
7	7	0,25
8	7	0,80
11	1	0,40
42	42	0,40
50	2	0,40
64	64	0,40
90	3	0,40
130	4	0,40
170	5	0,40
202	202	0,40
210	8	0,40
251	251	0,40
254	254	0,40
othercolor	0,25	

SCALE = 10:1
PAPER SPACE

Implantação Geral - Nova Secretaria da Educação de Monte Alto
Planta Baixa
Escala 1:100