


Planta Baixa - Alvenaria à Executar
Escala 1:100

LEGENDAS

- À DEMOLIR
- ALVENARIA À EXECUTAR
- ALVENARIA À MANTER E REVISAR QUALIDADE

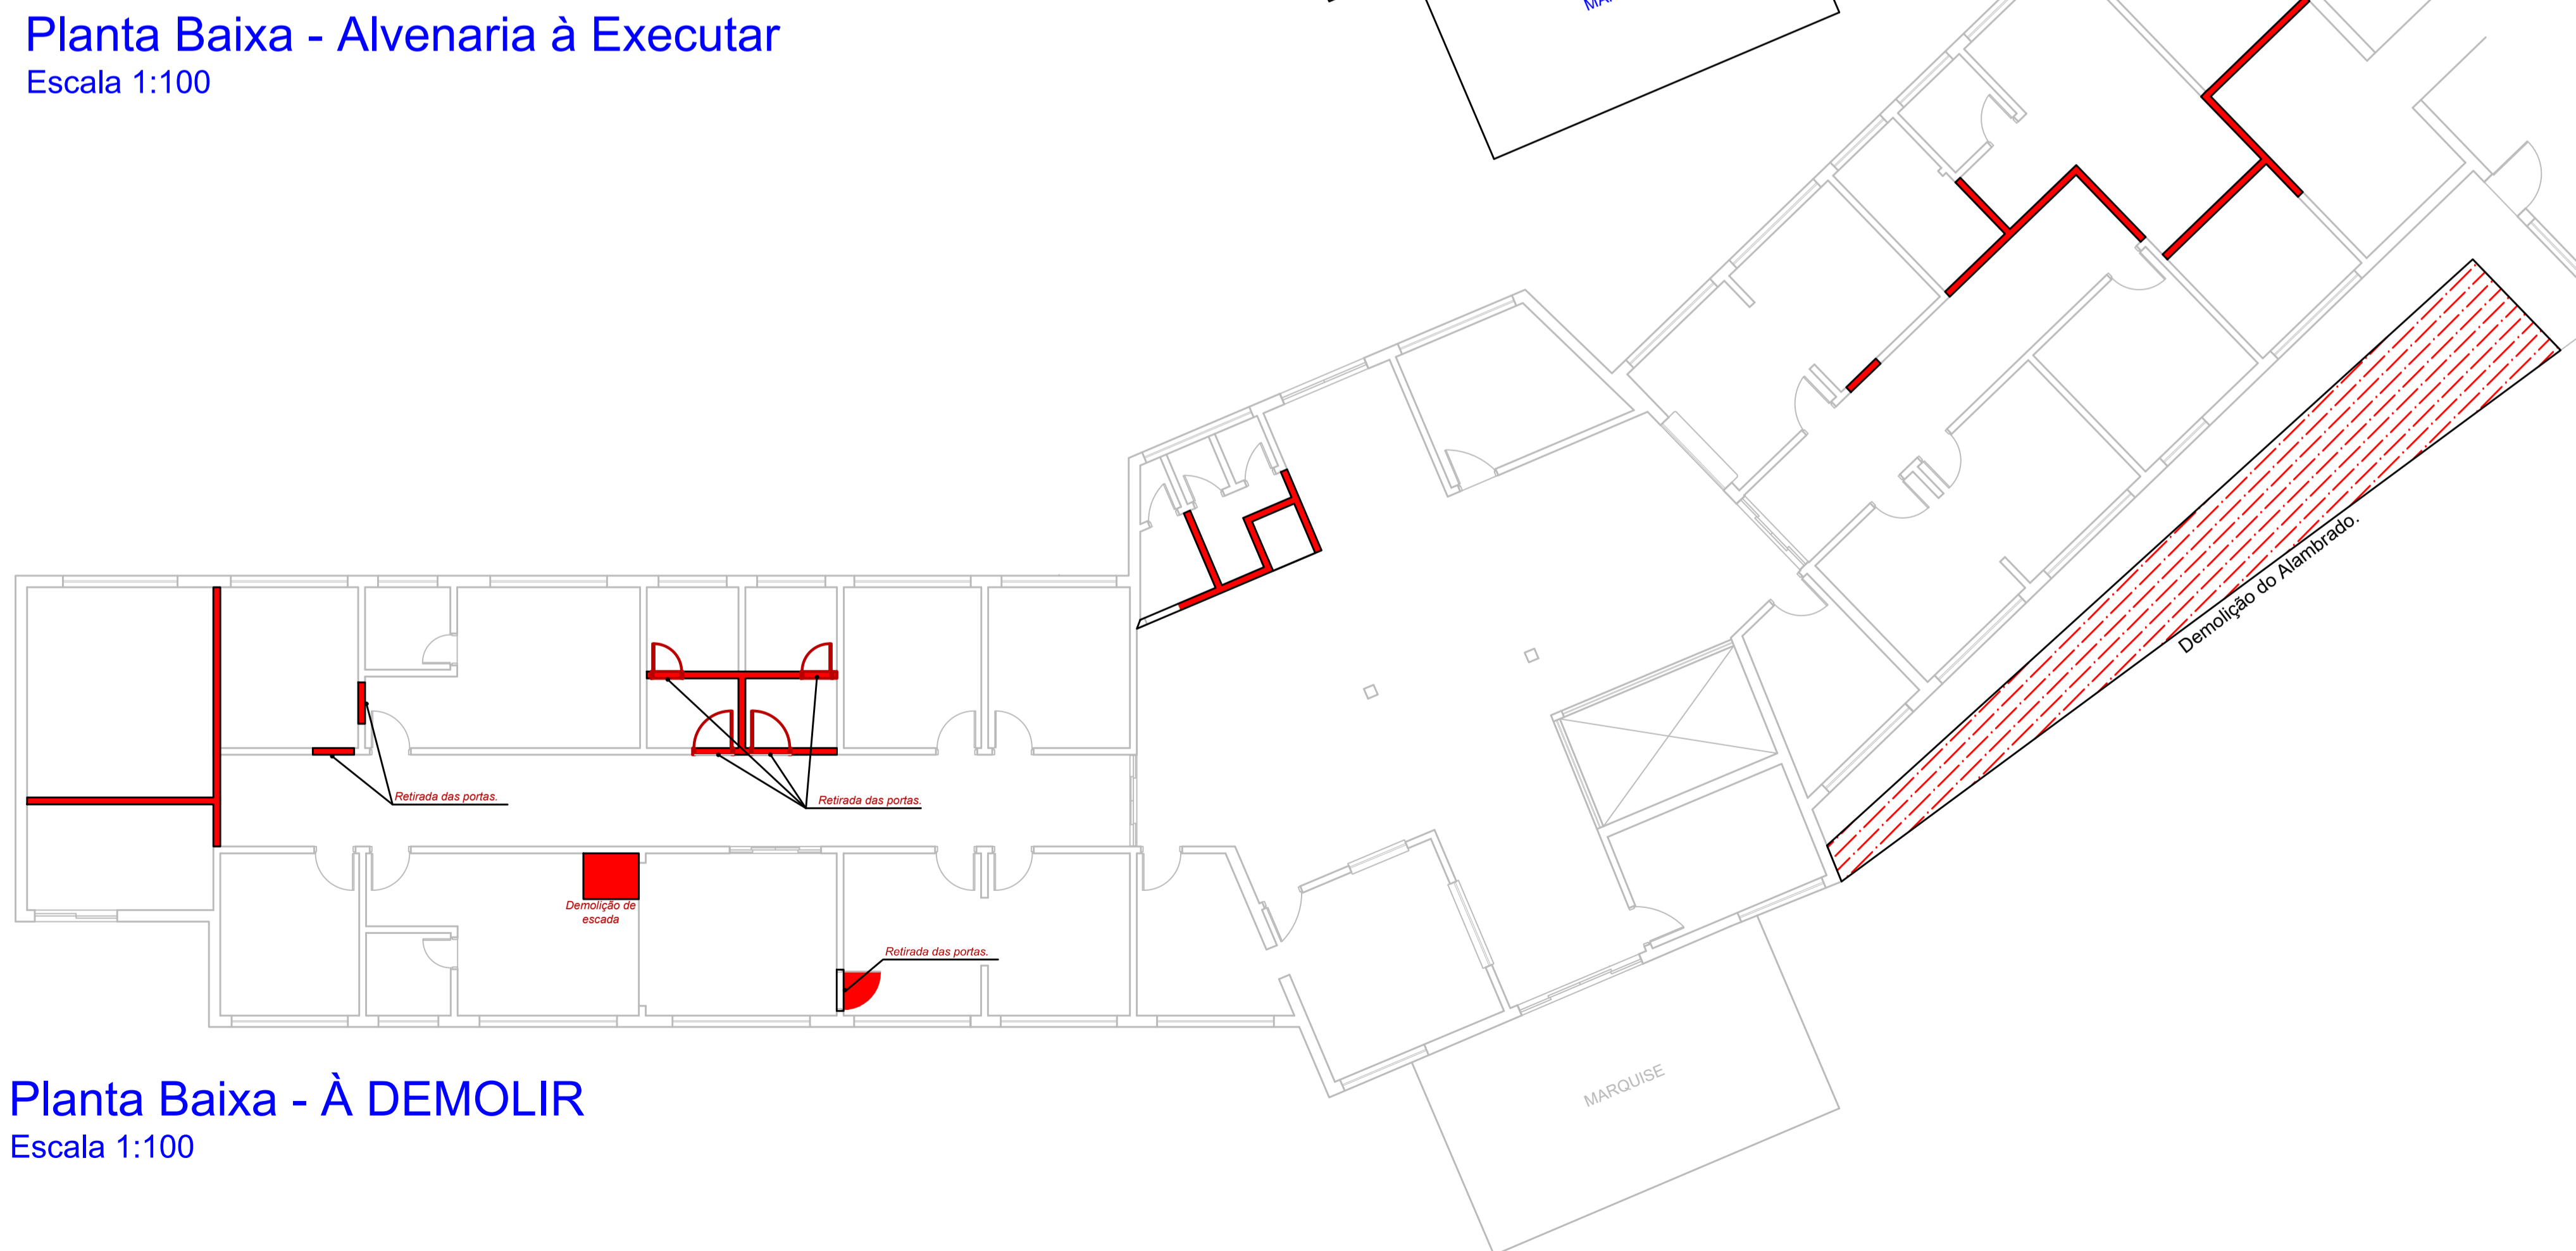

Planta Baixa - À DEMOLIR
Escala 1:100

REVISÃO	DATA	OBSERVAÇÕES	RÚBRICA
00	26/10/2022	EMISSÃO INICIAL	LINO

ARQUITETURA
ALVENARIA À EXECUTAR E A DEMOLIR

CLIENTE	DATA
PREFEITURA MUNICIPAL DE MONTE ALTO - SP	26/10/2022
EMPRENDIMENTO	ESCALA
NOVO PRÉDIO DA SECRETARIA DA EDUCAÇÃO	INDICADA
ENDEREÇO	FOLHA
AVENIDA COMENDADOR CASTRO RIBEIRO, S/Nº, CENTRO, MONTE ALTO - SP	03
AUTOR DO PROJETO	DESENHO
BRUNO MORAES FERRO CREA/SP: 5069404592	P.M.M.A_ARQ_03_ALVENARIAS
	REVISÃO
	00

APROVAÇÃO (ASSINATURAS E CARIMBO)

Print/Plot Configuration

COR	REN	WIDTH
1	7	0,10
2	7	0,20
3	7	0,30
4	7	0,40
5	7	0,50
6	7	0,60
7	7	0,25
8	7	0,80
11	1	0,40
42	42	0,40
50	2	0,40
64	64	0,40
90	3	0,40
130	4	0,40
170	5	0,40
202	202	0,40
210	6	0,40
251	251	0,40
254	254	0,40
othercolor	0,25	

SCALE - 10:1
PAPER SPACE

TODOS OS DIREITOS RESERVADOS - RESOLUÇÃO N° 87 - ART. 3°