




Planta Baixa
Escala 1:100 - ÁREA 33m²

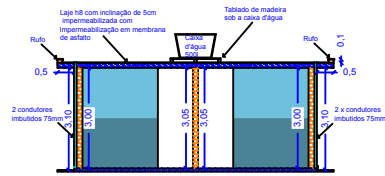


Corte A
Escala 1:100

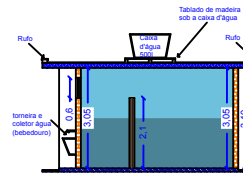


Corte B
Escala 1:100

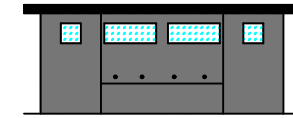

Fachada - Frontal
Escala 1:100


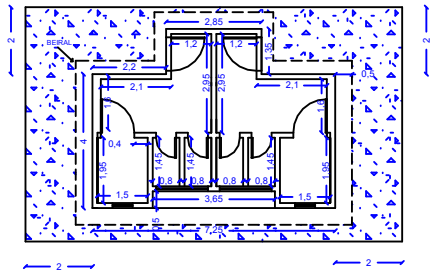


Planta Baixa
Escala 1:100

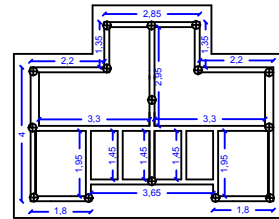

Locação Estacas

Vestíarios

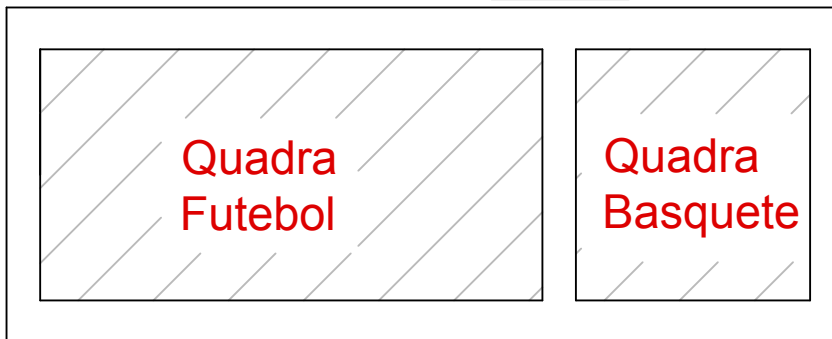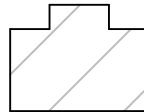

Locação
Escala 1:200

Notas:

- As medidas deste projeto estão em metro (m)

PROJETO DE FUNDAÇÃO

FOLHA:
01/01

Vestíários - Areninha Jardim Canaã

Rua João Piveta s/ni - Monte Alto - SP

Município de Monte Alto

Estado de São Paulo

Proprietário (a): Prefeitura Municipal de Monte Alto

Matrícula:

Data: 17/05/2023

Escala: 1:100 / 1:200

Situação:

Sem escala

Proprietário (a):

Prefeitura Municipal
de Monte Alto

Resp. Técnico:

CÉLSO HENRIQUE ROSSIGALLI PICCÓLO
Eng. Civil
CREA: 5063890241

Quadro de áreas:

Área Construída vestiário :
32,83 m²

Aprovações: