




ÁREAS EM M2

Terreno	5.660,73 m²
Total a construir	1.892,19 m²
COEFICIENTE DE APROVEITAMENTO	0,33
TAXA DE OCUPAÇÃO	62,58 %
ÁREA PERMEÁVEL	37,42 %

Planta Baixa
Escala: 1/100

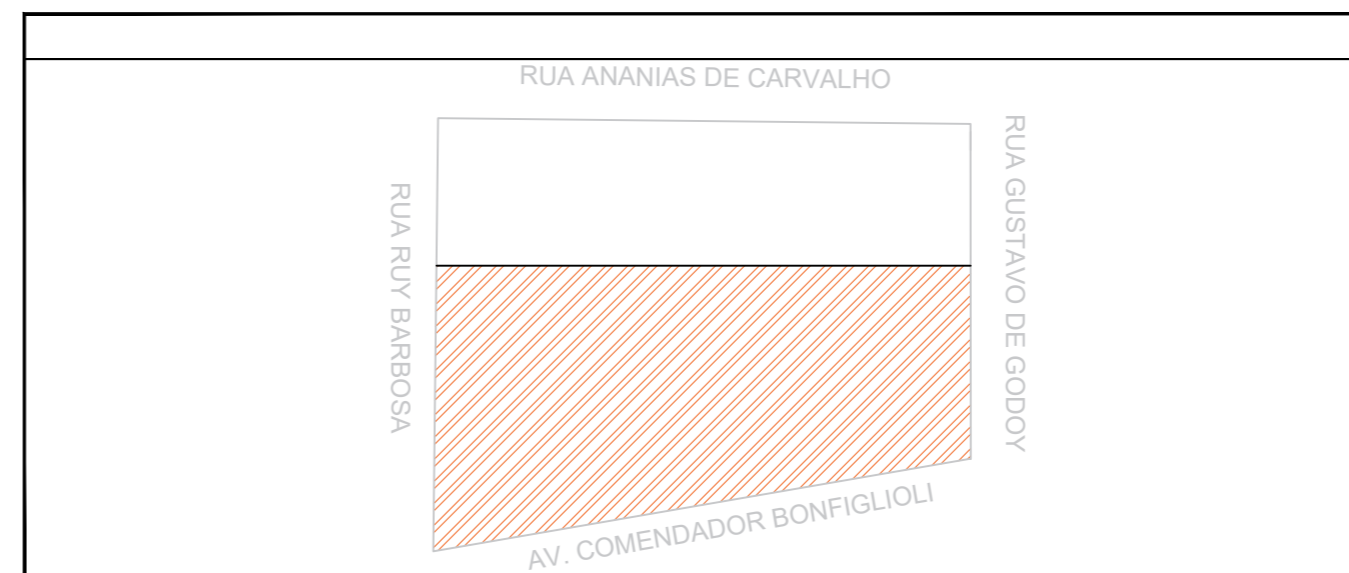

NOTAS

REV	DESCRIÇÃO	DATA	VERIF	APROV
0	EMIÇÃO DO PROJETO	març/09	A.R.D.	A.R.D.
REV	MODIFICAÇÃO	DATA	VERIF	APROV

PRONTO SOCORRO MUNICIPAL PROPRIETÁRIO: PREFEITURA MUNICIPAL DE MONTE ALTO AV. COMENDADOR BONFIGLIOLI - CENTRO - MONTE ALTO - SP		ASSINATURA:	
AUTOR DO PROJETO: MARCOS VINICIUS BIGOLOTTI ART.º:		ASSINATURA:	
PRANCHA:		SEQUENCIA:	
Planta Baixa		01/06	
ARQUIVO: Levantamento Dimensional.dwg	DESENHO: MARÇO/2023	DATA: 1:100	REVISÃO: 00