



**PLANTA BAIXA**  
Escala 1:100

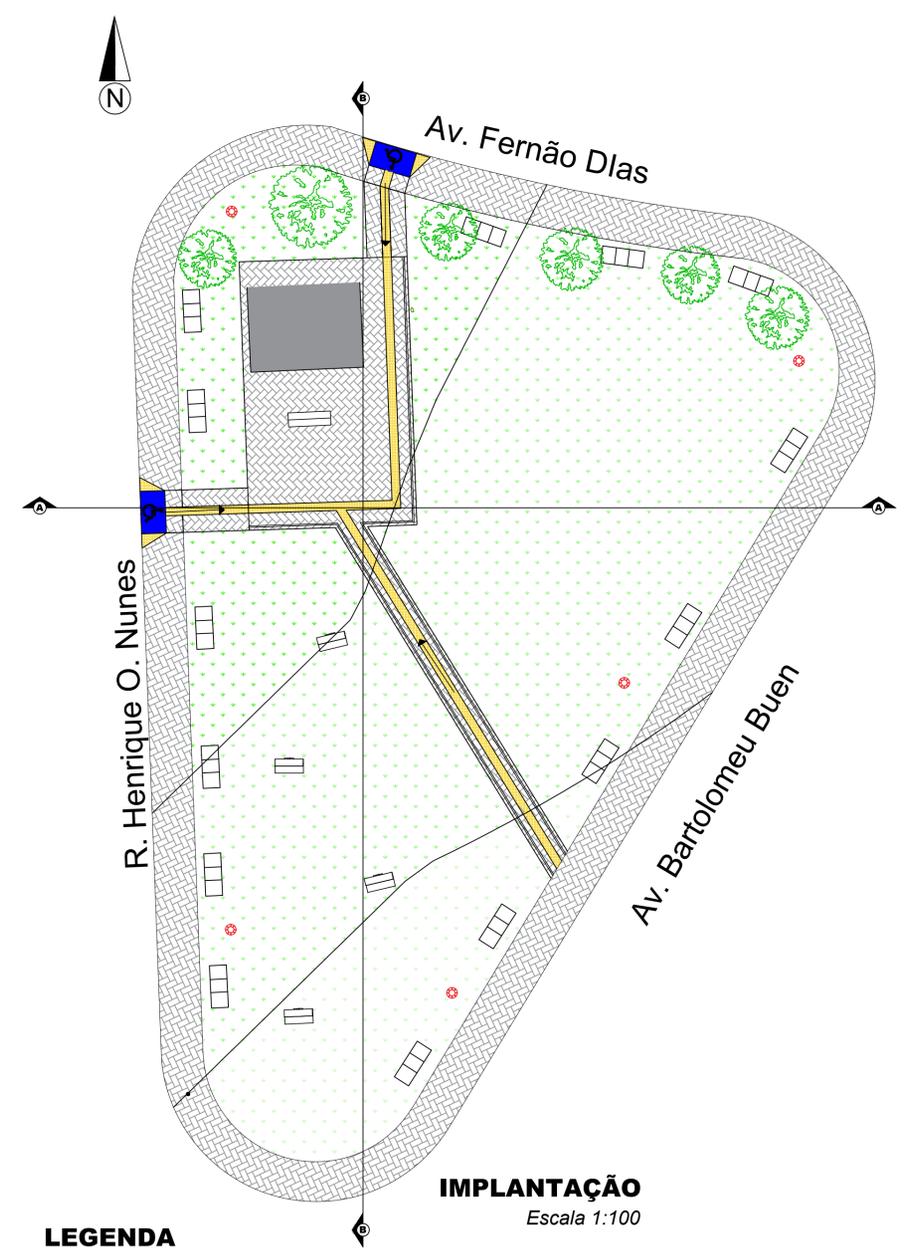

**IMPLANTAÇÃO**  
Escala 1:100




**LEGENDA**

- Base em concreto para a imagem
- Piso em ladrilho hidráulico podotátil
- Calçada piso bloquete e tátil
- Poste telecônico reto em aço SAE 1010/1020 (altura 6,00 m) 5 unidades
- Banco em concreto pré-moldado (comprimento 1,50 m) 10 unidades
- Oratório/Genuflexor em concreto 01 (comprimento 1,00 m) 4 unidades
- Oratório/Genuflexor em concreto 02 (comprimento 1,50 m) 1 unidade

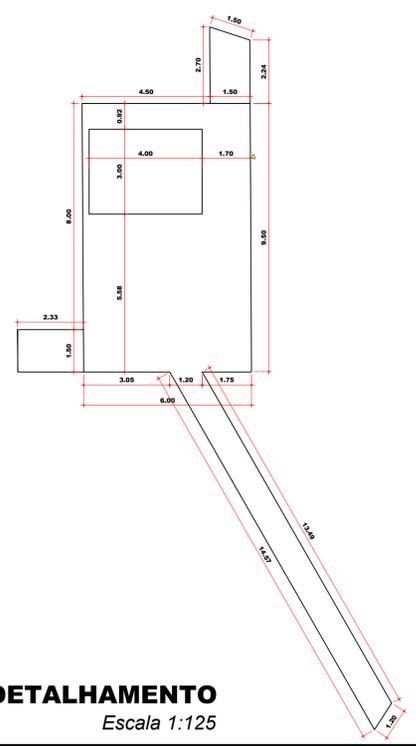

**DETALHAMENTO EQUIPAMENTOS**

Escala 1:50

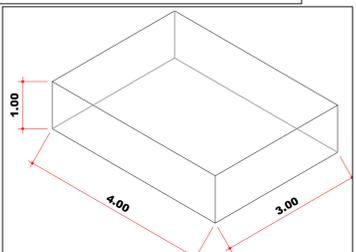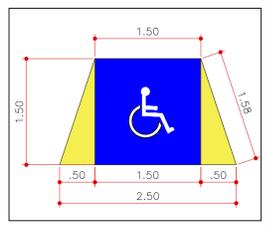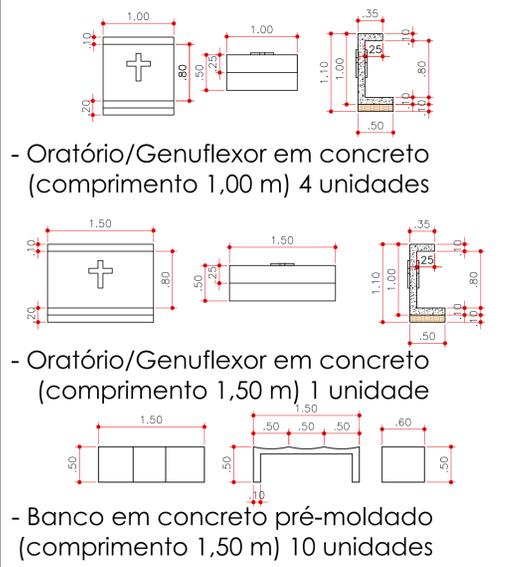

**ACESSO CADEIRANTES**  
Escala 1:50

**BASE PARA IMAGEM**  
Escala 1:75

|   |  |   |
|---|--|---|
| <b>PROJETO COMPLETO</b>   |  | F. 01/02  |
| OBJETO  | REVITALIZAÇÃO PRAÇA DOS MILAGRES<br>NOSSA SENHORA DESATADORA DOS NÓS   |   |
| PROPRIETÁRIO  | PREFEITURA MUNICIPAL DE MONTE ALTO SP                                  |   |
| ENDEREÇO  | ENTRE AS RUAS HENRIQUE O. NUNES, AV. BARTOLOMEU BUEN E AV. FERNÃO DIAS |   |
| ESCALA  | 1/50 : 1/75 : 1/100 : 1/125  |   |
| DATA  | SETEMBRO 2023  |   |
| BAIRRO  | JARDIM BANDEIRANTES / MONTE ALTO - S.P.                                |   |
| SITUAÇÃO (sem escala)   |  |   |
|   |  | <p><b>MARIA HELENA RETTODINI</b><br/>PROP. PREFEITURA M. DE MONTE ALTO SP<br/>(PROPRIETÁRIO)</p> <p><b>JOÃO PAULO ZERBINATTI</b><br/>Engenheiro Civil - CREA: 506.926.344-0</p> <p><b>R.R.T. - nº</b></p> <p>Desenhista<br/><b>Leonardo de Santis Bianchi</b></p> |
| <b>ÁREA EM M2</b>   |  |   |
| Área Do Lote.....   | 541,46   |   |
| <p>OBS:</p> <ul style="list-style-type: none"> <li>- A APROVAÇÃO DO PRESENTE PROJETO NÃO IMPLICA NO RECONHECIMENTO POR PARTE DA PREFEITURA, DO DIREITO DE PROPRIEDADE DO TERRENO.</li> <li>- O ABASTECIMENTO DE AGUA POTAVEL E ATRAVES DE REDE PUBLICA.</li> <li>- TERRENO LIMPO E PREPARADO PARA RECEBER A CONSTRUÇÃO</li> <li>- NÃO HÁ IMPEDIMENTOS PARA A CONSTRUÇÃO REFERENTE A ARVORES, POSTES E "TOCA DE LOBO"</li> <li>- AS AGUAS PLUVIAIS SERÃO CAPTADAS POR CONSULTORES E JOGADAS NA RUA SOB A CALÇADA.</li> </ul> |  |   |