




CORTE AB

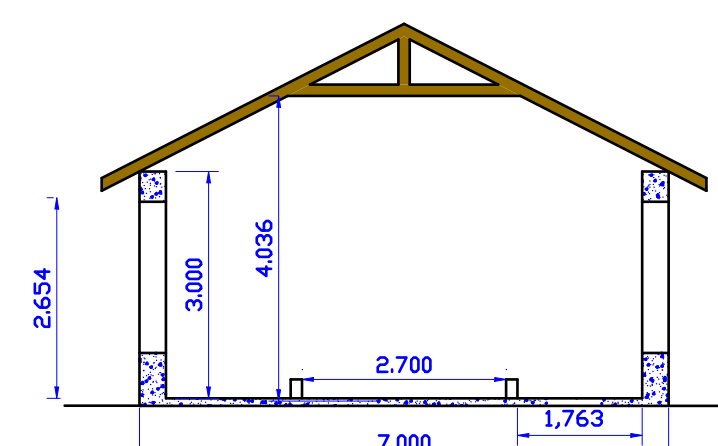


CORTE CD

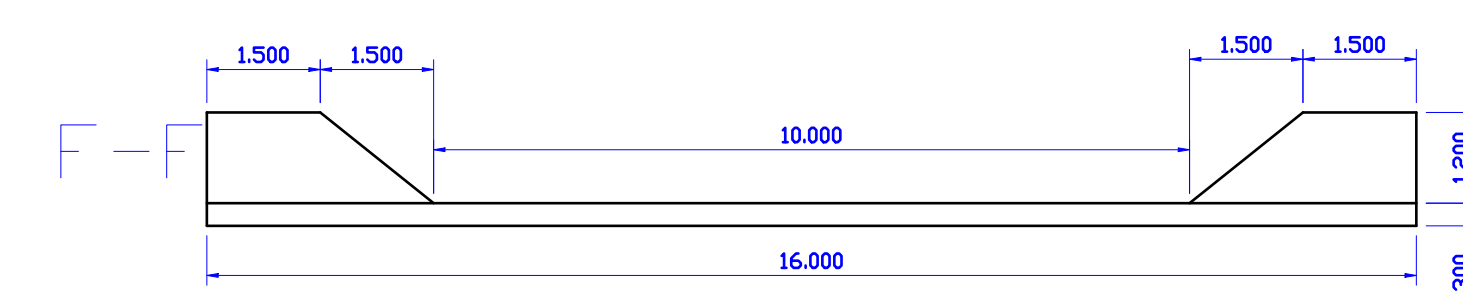


MADEIRAMENTO CAMPO

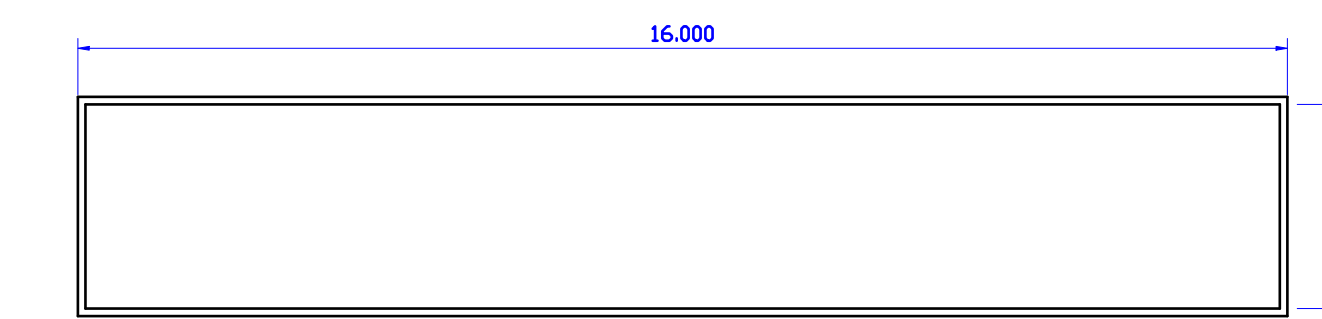


CAMPO BOCHA

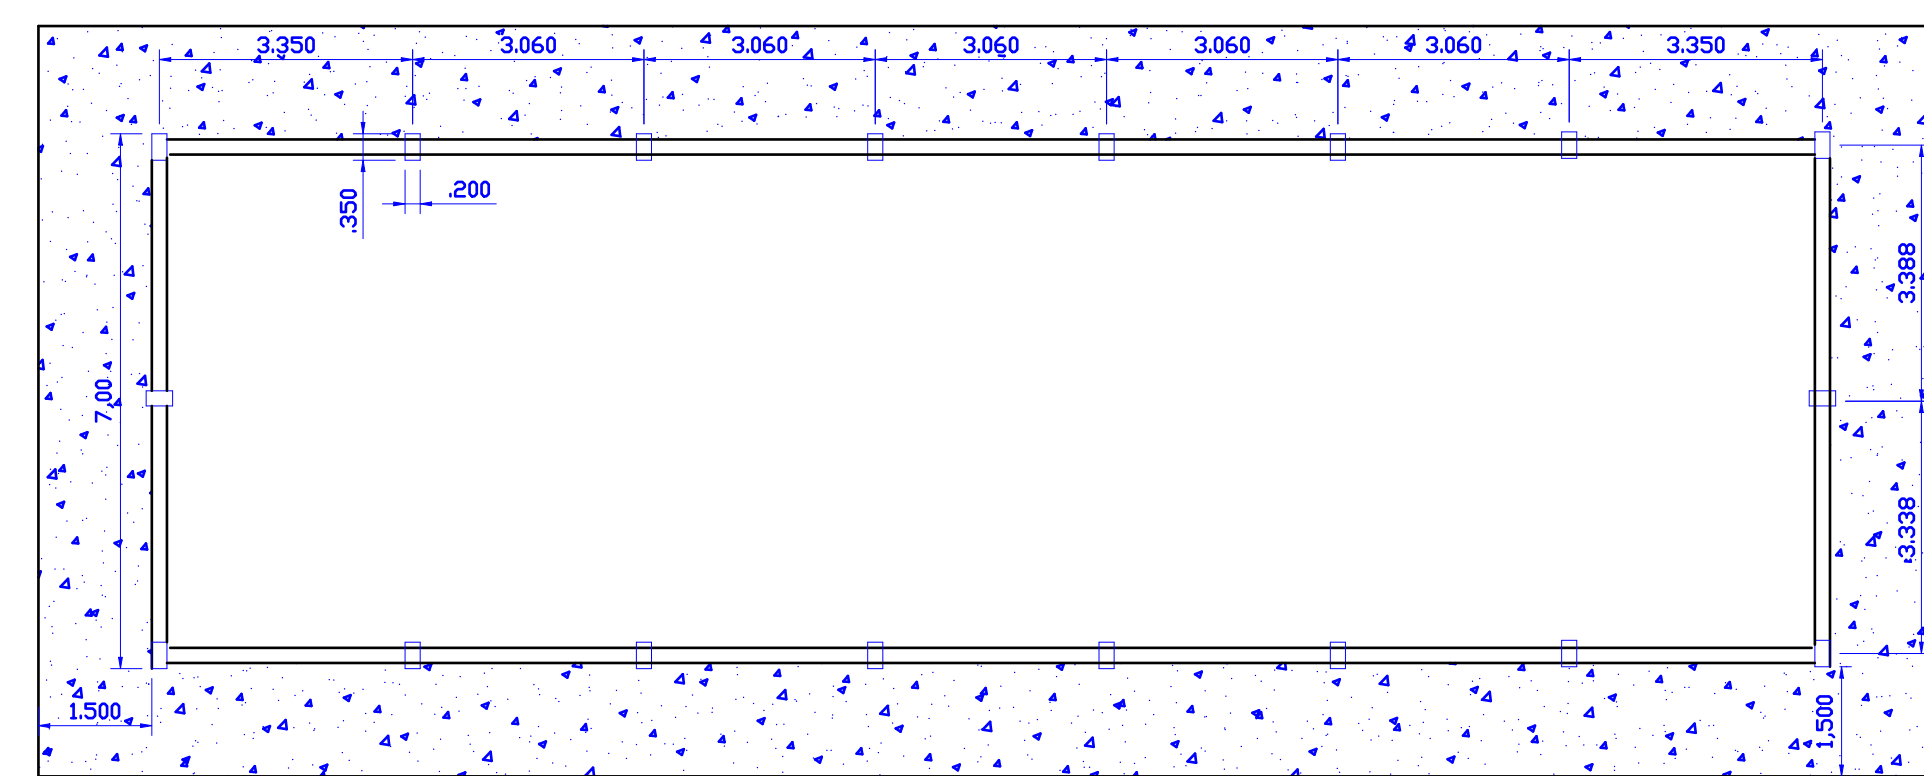


LOCAÇÃO DE PILARES

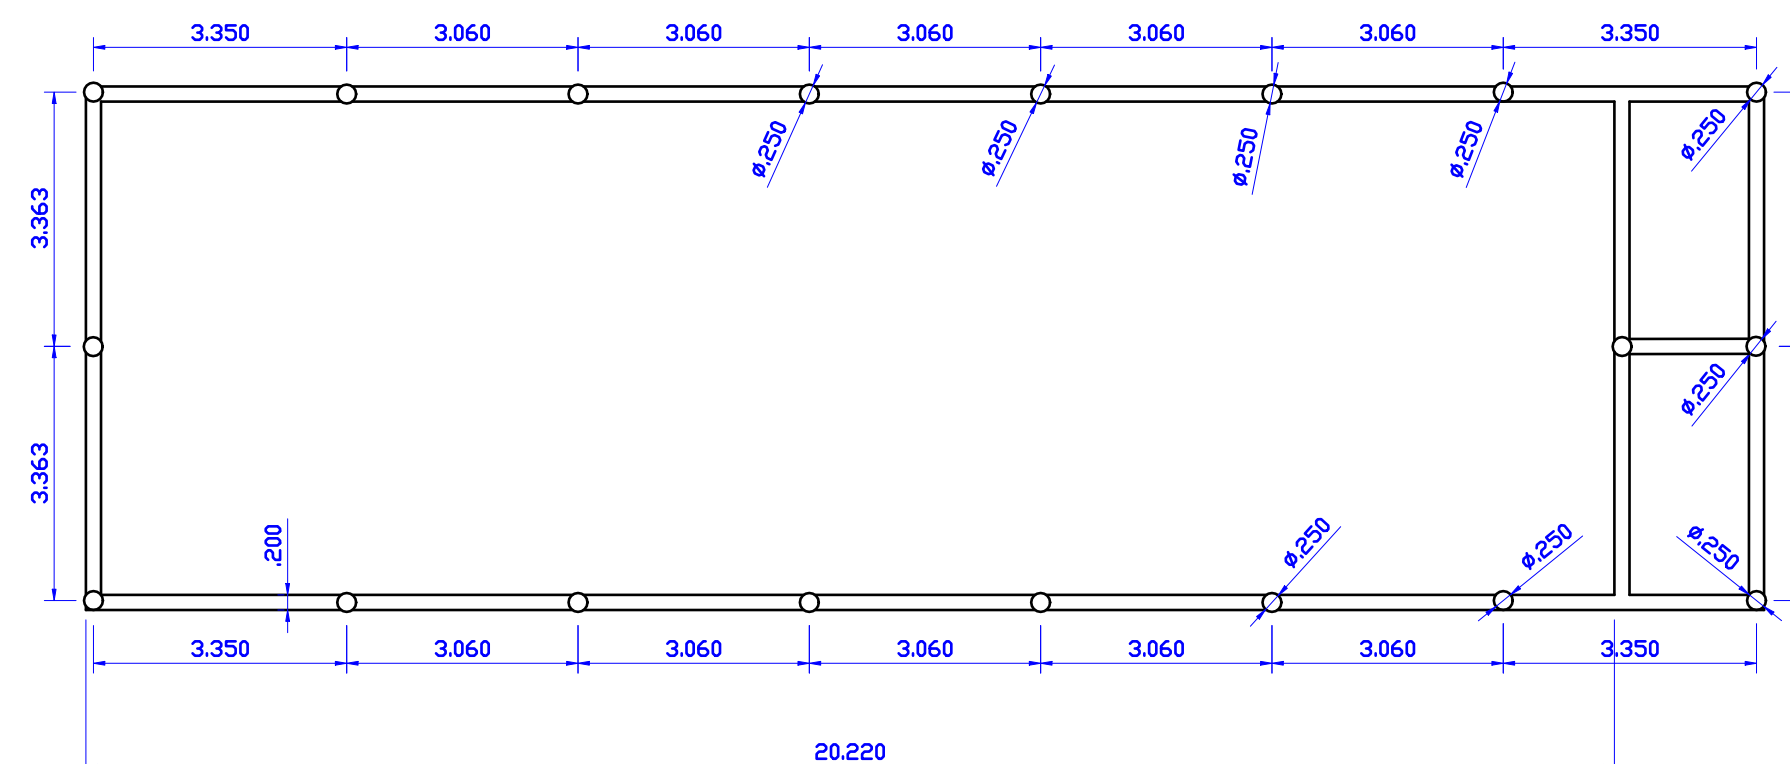


LOCAÇÃO DA BROCAS

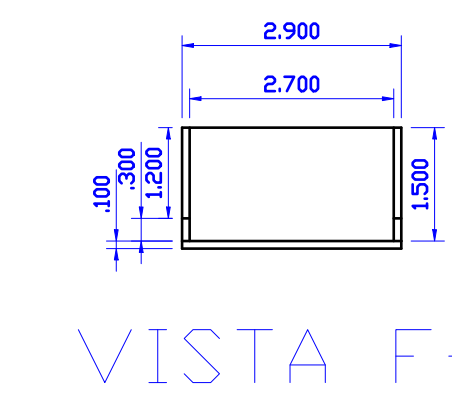


VISTA F-F

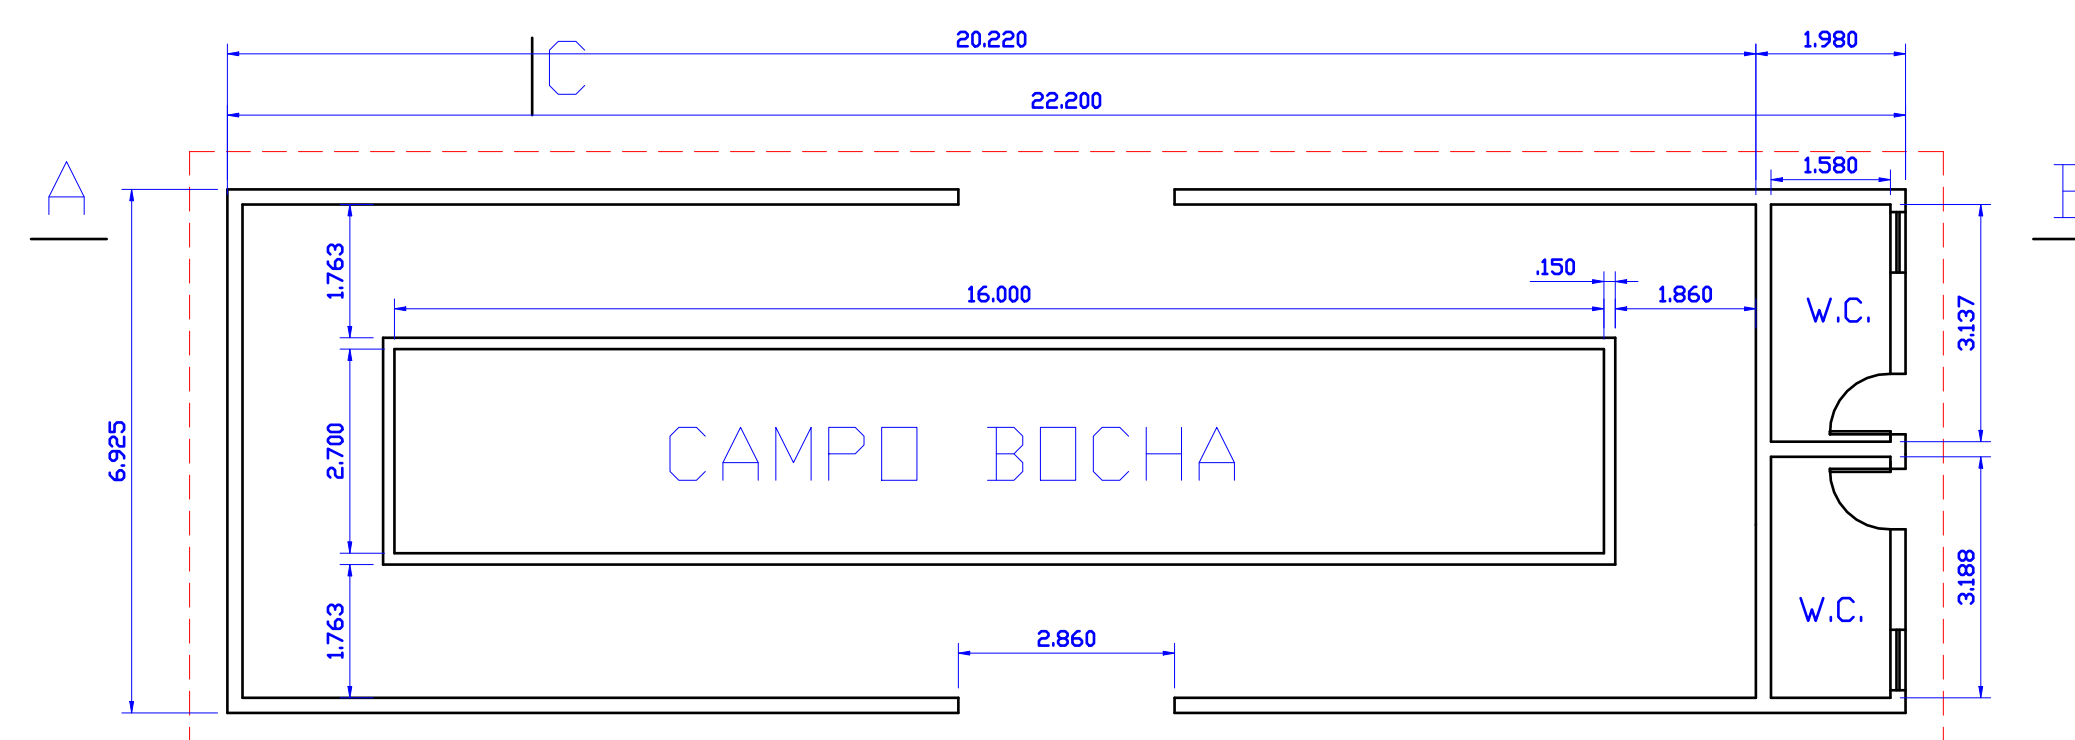


PLANTA BAIXA

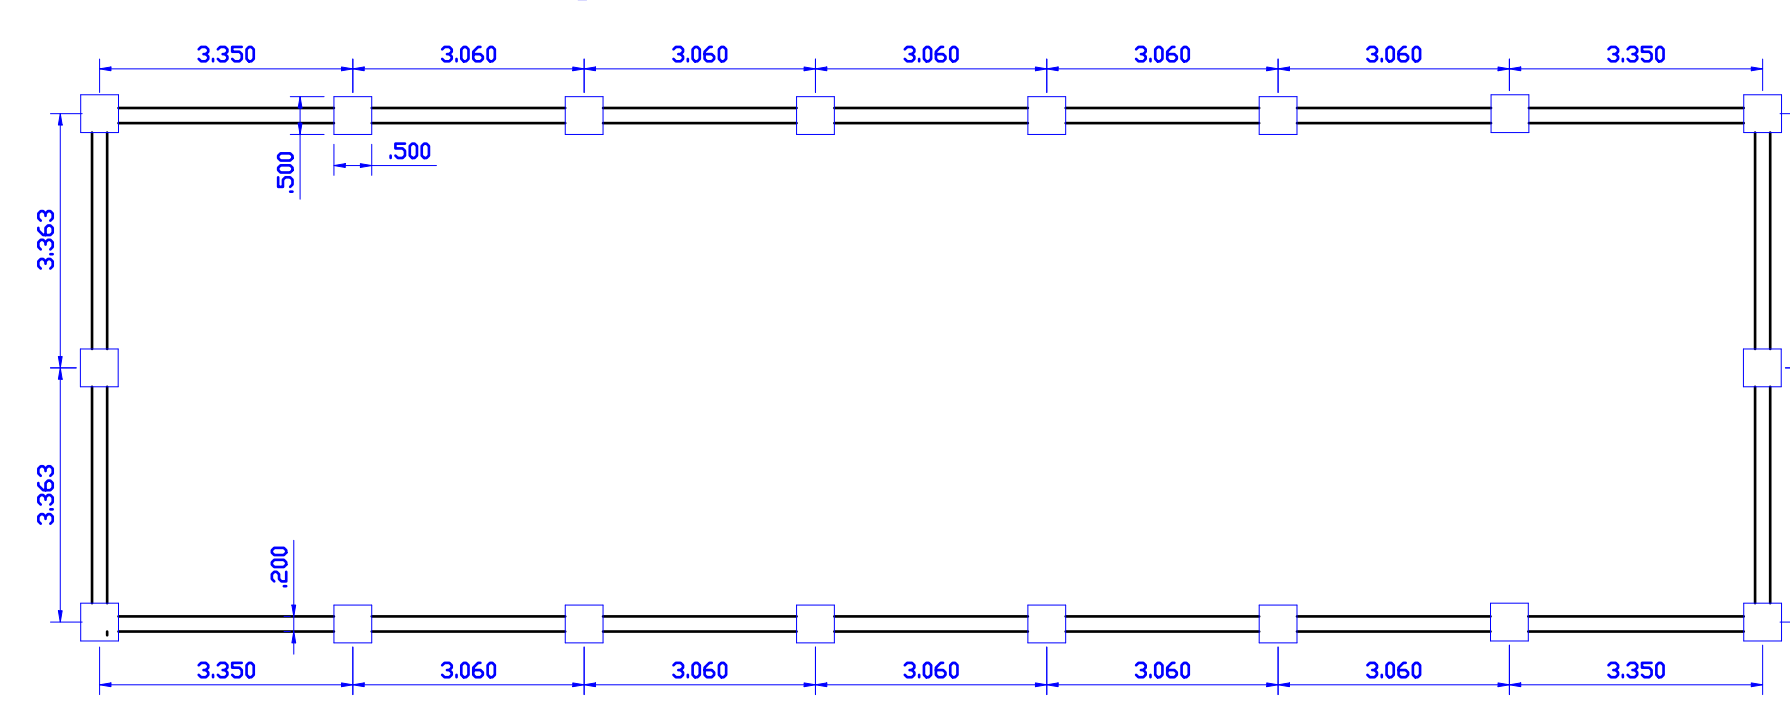

LOCAÇÃO DOS BLOCOS

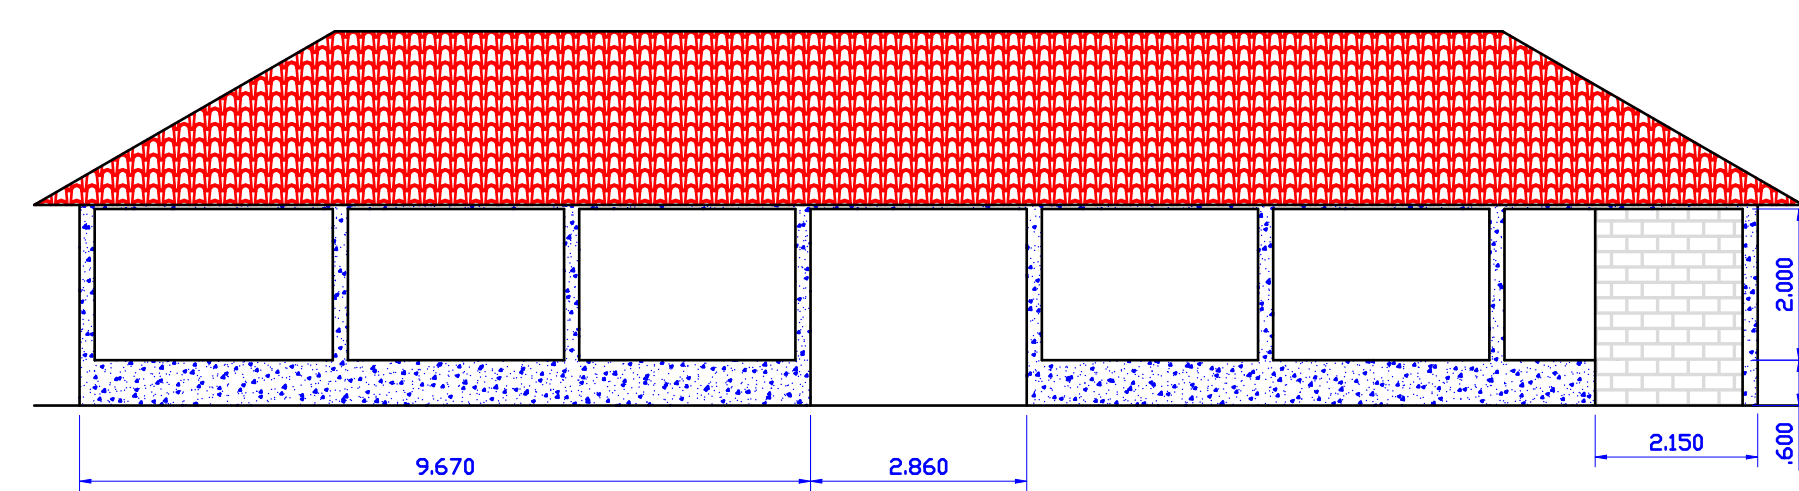

FACHADA

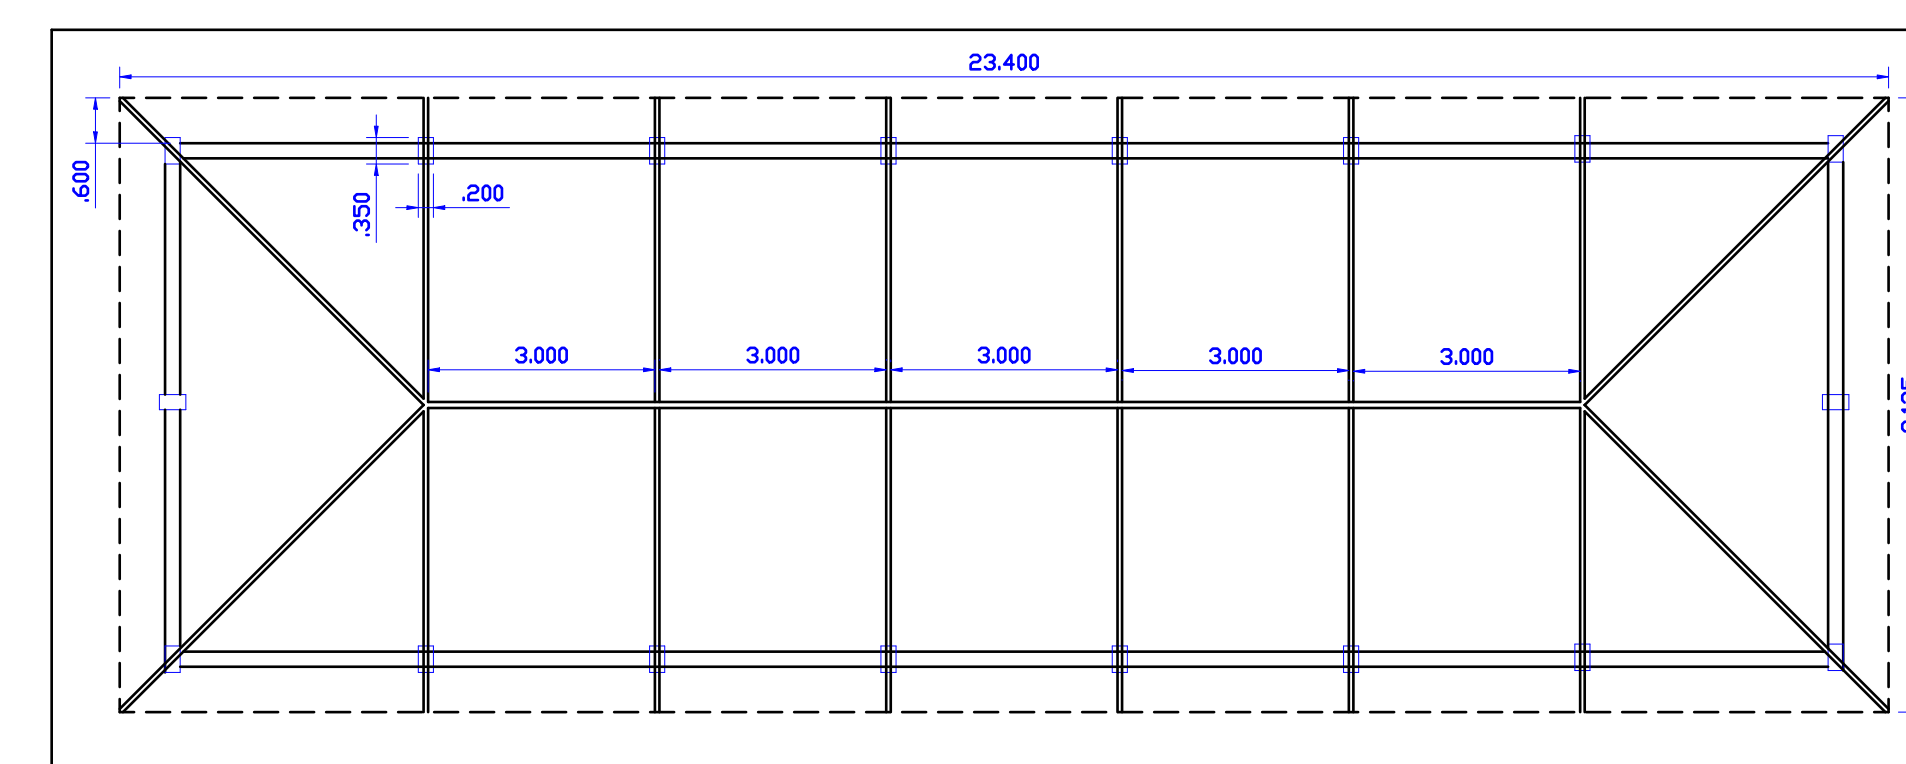

PROJEÇÃO DE COBERTURA

PROJETO COMPLETO FL. UNICA

|          |   |
|----------|---|
| OBJETO   | CONSTRUÇÃO DE UM CAMPO DE BOCHA COM BANHEIROS                               |
| PROP.    | PREFEITURA MUNICIPAL DE MONTE ALTO SP                                       |
| ENDEREÇO | DISTRITO DE APARECIDA DE MONTE ALTO SP<br>RUA JOAQUIM INOCENCIO PEREIRA S/N |
| ESCALA   | ESCALA 1/100  |

CELSO HENRIQUE R. PICCOLO  
ENGENHEIRO CIVIL  
CREA 506389024-1

MARIA HELENA AGUIAR  
RETTENDINI  
PREFEITA MUNICIPAL

