
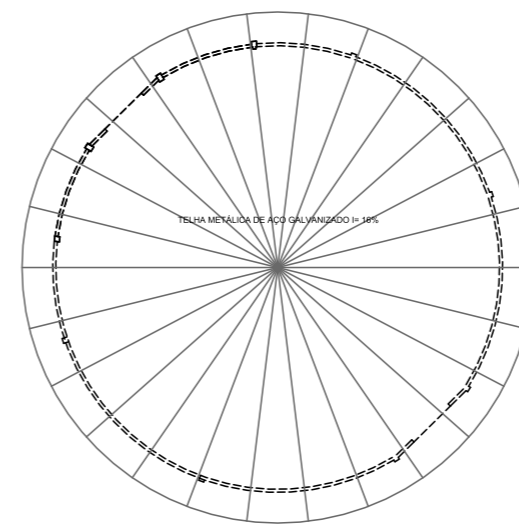
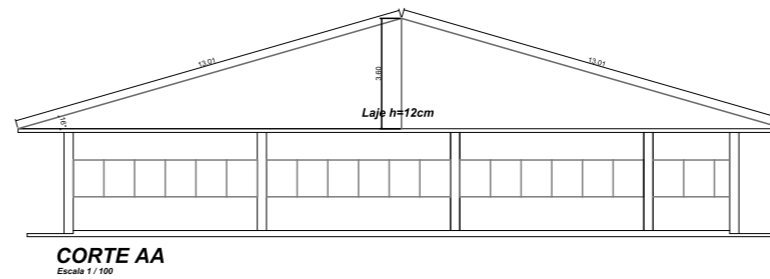
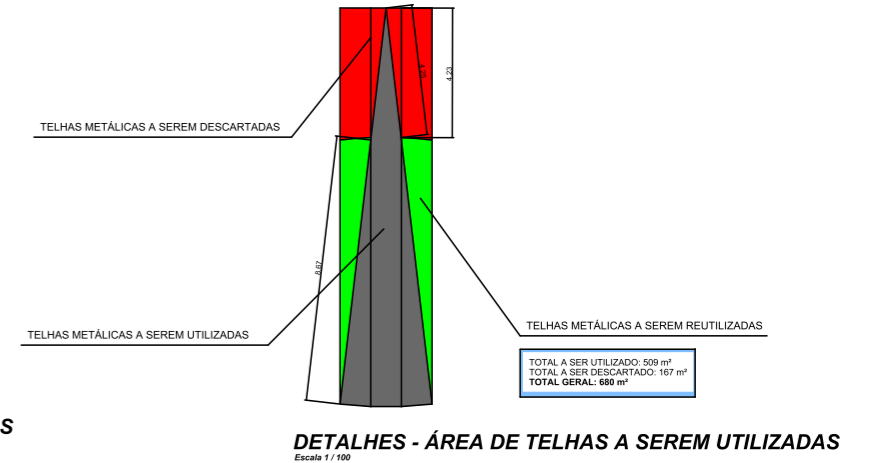


**PLANTA BAIXA**  
Escala 1 / 100

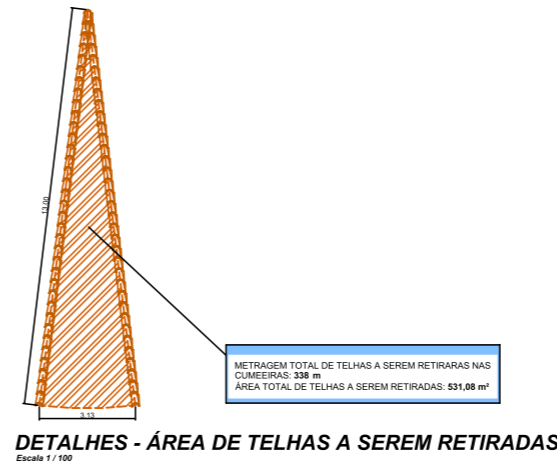

PROJETO COMPLETO		F. ÚNICA
OBJETO	REFORMA DO TELHADO: SUBSTITUIÇÃO DAS TELHAS CERÂMICAS DO TIPO ROMANA	
PROPRIETÁRIO(A)	PREFEITURA MUNICIPAL DE MONTE ALTO	
ENDEREÇO	AV: MARECHAL DEODORO DA FONSECA N. 370	
ESCALA	1/100 - 1/150	
DATA	ABRIL DE 2024	
BAIRRO	CENTRO	
SITUAÇÃO (sem escala)		
<p>Av: Marechal Deodoro Da Fonseca</p>		<p><b>PREFEITURA MUNICIPAL DE MONTE ALTO</b> CNPJ: 01.818.247/0001-11 PROPRIETÁRIO (A)</p> <p><b>JOÃO PAULO ZERBINATI</b> ENS. CIVIL - COREA: 506.938.944-8 RESP. TÉCNICO</p> <p><b>LETÍCIA BORGES</b> ELAB. DESENHO TÉCNICO</p>
ÁREA EM m²		
Área Do Lote	0,00	
Área a Reformar	870,00	