



PLANTA BAIXA
ESCALA 1:100

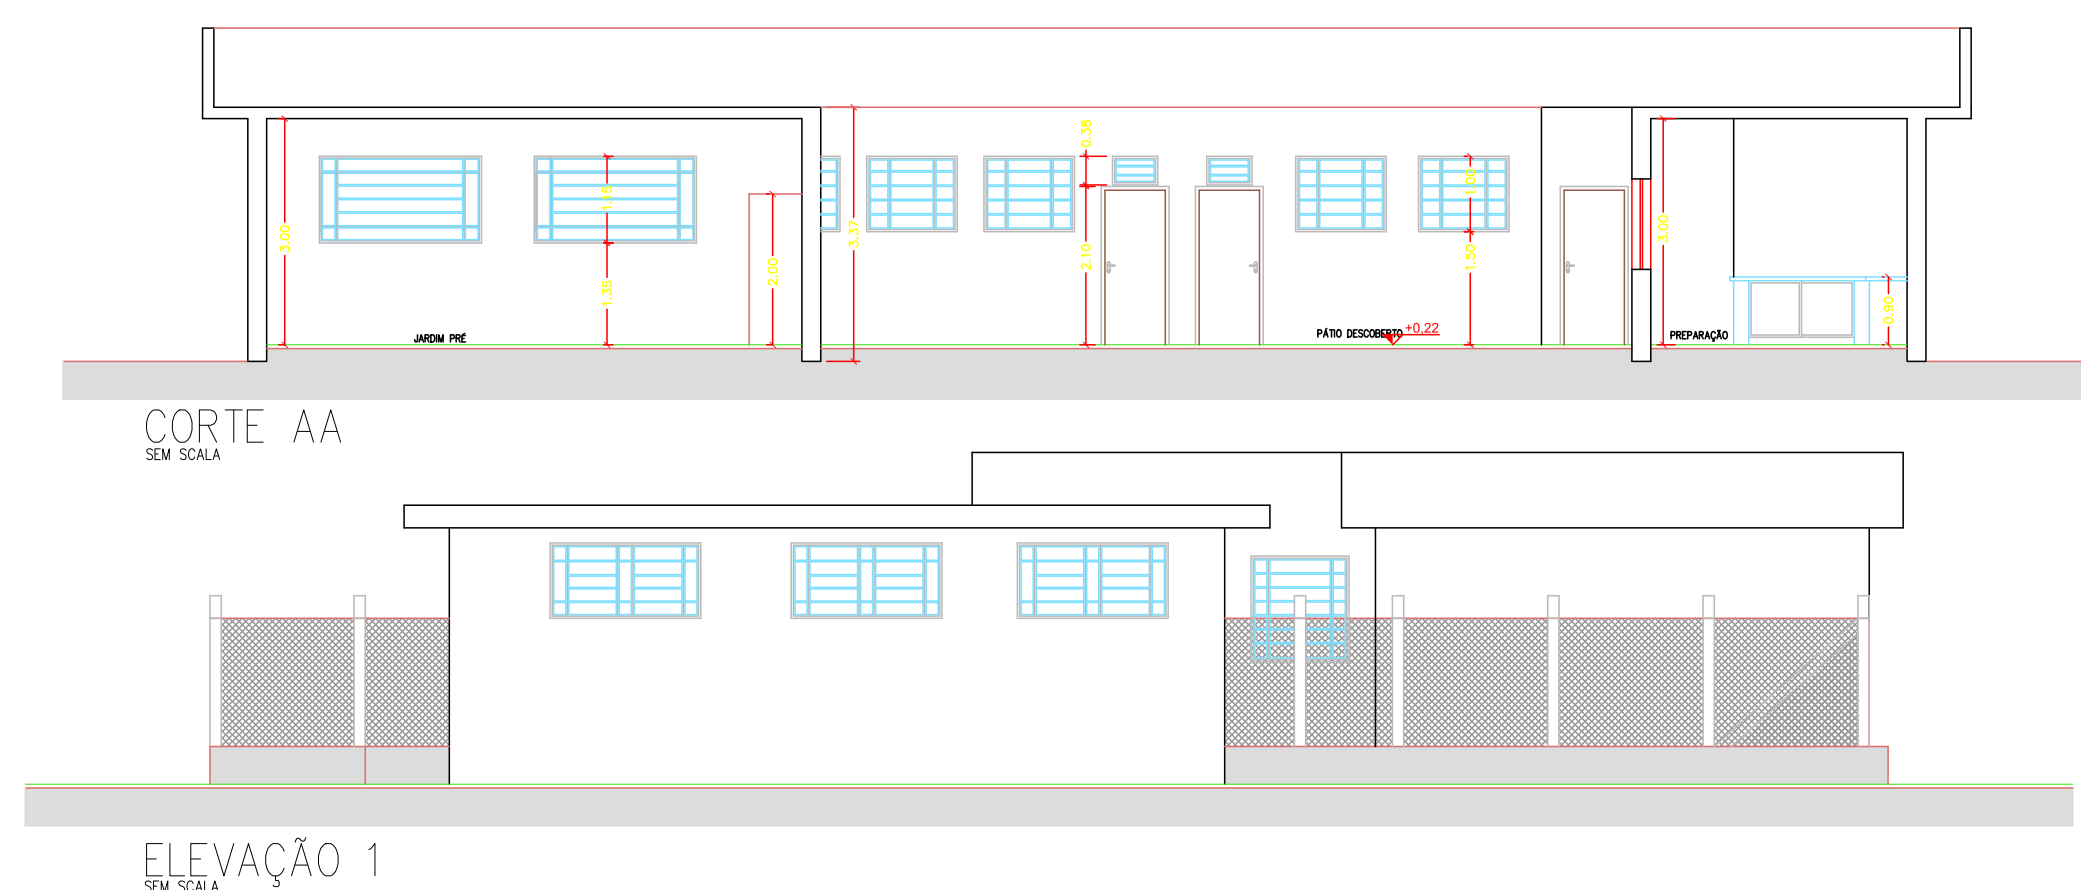

ELEVAÇÃO 1
SEM ESCALA

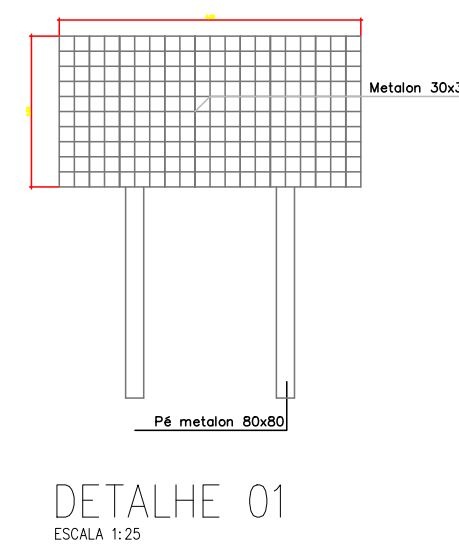

DETALHE 01
ESCALA 1:25

Responsável Técnico
João Paulo Zerbiniatti - CREA 506.926.344-0

Responsável Pelo Uso
PREFEITURA MUNICIPAL DE MONTE ALTO

PROJETO DE ADEQUAÇÃO - EMEB LAR DO PEQUENO MONTEALTENSE
Implantação Geral

01/03



Ocupação: E-1 ESCOLA EM GERAL
Local: CEL. PIRES PENTEADO, N° 275 - CENTRO, MONTE ALTO - SP
PROPRIETÁRIO: PREFEITURA MUNICIPAL DE MONTE ALTO/SP
RESPONSÁVEL TÉCNICO: Eng° JOÃO PAULO ZERBINATTI CREA: 506.926.344-0
ÁREA EXISTENTE: 812,90m² ÁREA REF.: 00,00m² ÁREA TOTAL: 812,90m²
DESENHISTA: LETÍCIA BORGES ESCALA: Indicada DATA: JUNHO/2024