


Planta Baixa  
Escala 1:100

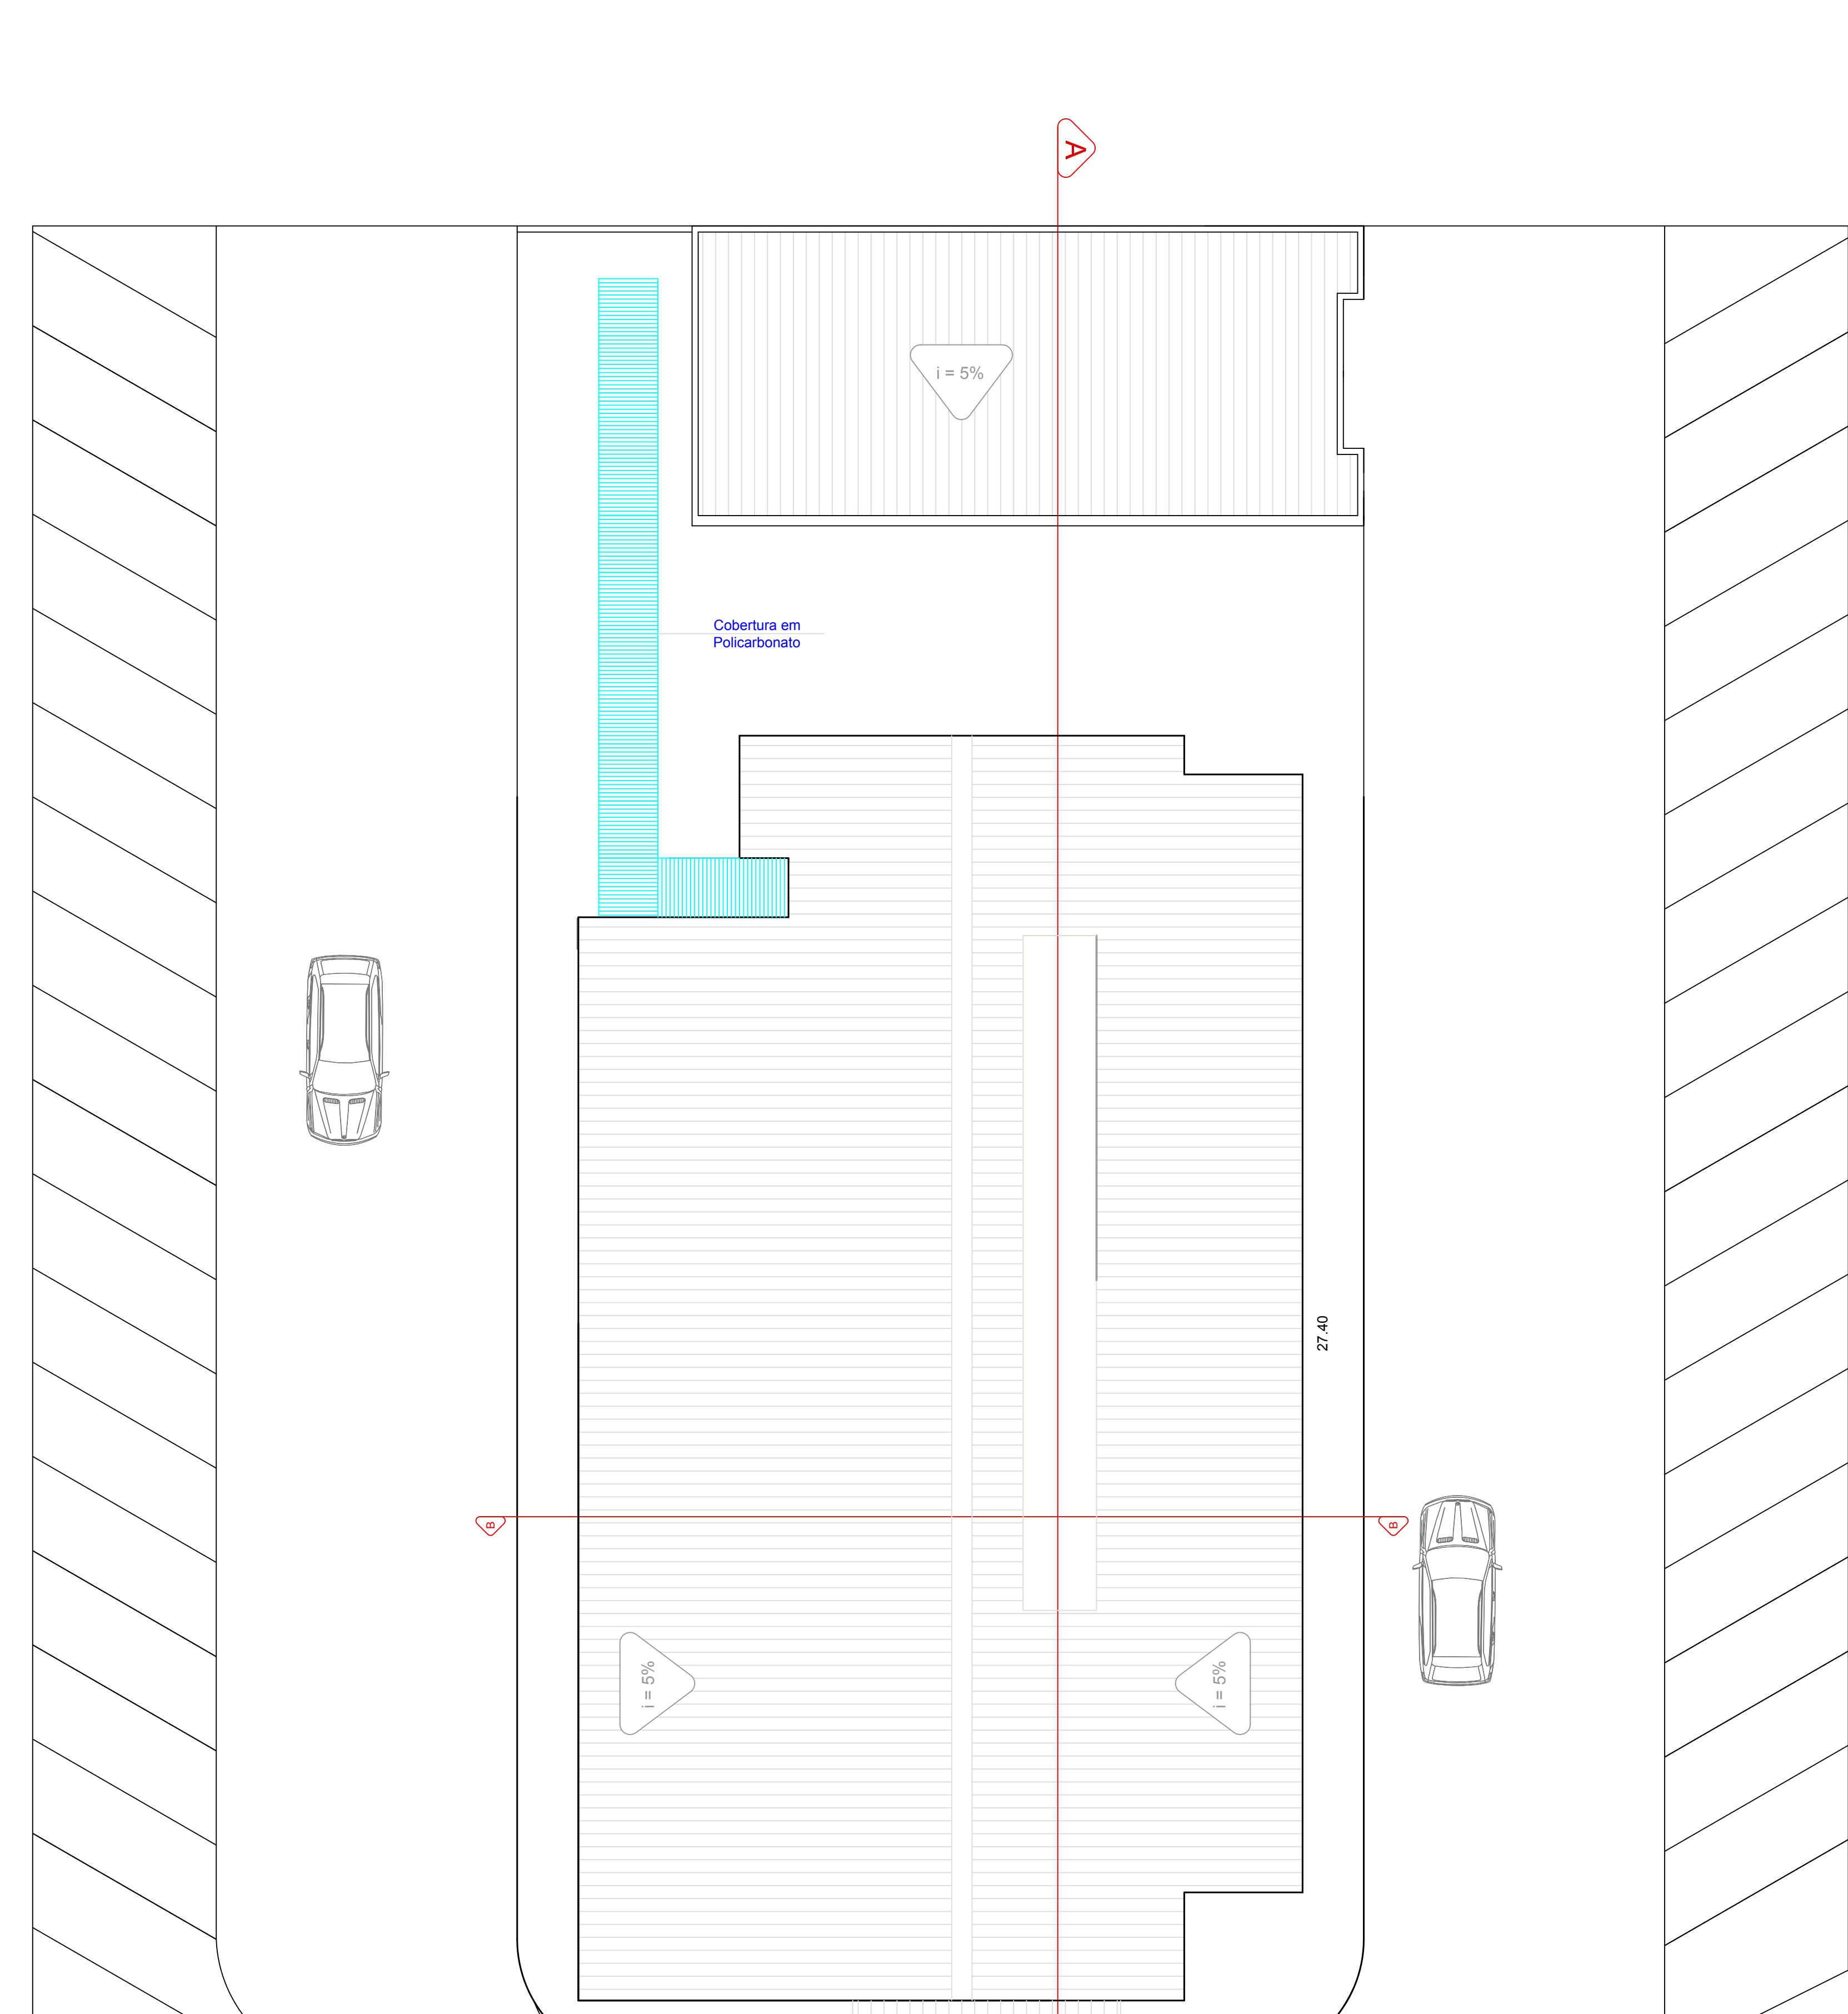

Projeção do Telhado  
Escala 1:100

Notas:  
 01 - Todas as medidas estão em m.  
**QUADRO DE VÃOS NAS ALVENARIAS LARGURA E ALTURA EM OSSO**

TIPO	A	B	TIPO	A	B	C
PM1	90	210	J1	180	100	160
PM2	70	210	J2	150	60	200
PM3	60	210	J3	120	100	160
PA	90	210	J4	80	60	200
PV1	200	210	J5	335	210	90
PV2	150	210	J6	200	50	40
PV3	200	210				
PV4	200	210				
PV1	6,06	4,00				
PV2	250	220				

PM - PORTA EM MADEIRA COM PINTURA EM ESMALTE FOSCO - COR GELO  
 PA - PORTA EM ALUMÍNIO ANODIZADO BRANCO COM VENEZIANA  
 PV - PORTA EM FERRO TERMOFUSADO RICO DE  
 PF - PORTA EM FERRO TIPO GORGONADE PRETO FOSCO

**ESPECIFICAÇÃO DOS REVESTIMENTOS DE PISO E PAREDES**

□ PISO △ PAREDE ○ TETO

1 PISO CERÂMICO  
 2 PISO CERÂMICO  
 △ REVESTIMENTO CERÂMICO 3,30m  
 △ PINTURA ACRÍLICA NA COR BRANCA  
 △ REVESTIMENTO DE AZULEJO NA COR BRANCO 200x200  
 ○ PINTURA ACRÍLICA NA COR BRANCA

Notas:  
 - As medidas deste projeto estão em metro (m)

**PROJETO DE CONSTRUÇÃO** FOLHA 01/03

**UBS - JARDIM ALVORADA**  
 Rua Egídio Berganton - Jardim Alvorada - Monte Alto/SP  
 Município de Monte Alto  
 Estado de São Paulo  
 Proprietário (a): Prefeitura Municipal de Monte Alto  
 Matrícula: 13.818  
 Data: 29/11/2023  
 Escala: INDICADAS - ART 28027230231937916

Situação:  
 Sem escala

Proprietário (a):  
 Prefeitura Municipal de Monte Alto  
 CNPJ: 51.816.247/0001-11

Resp. Técnico:  
 CELSO HENRIQUE ROSSIGALLI PICCOLO  
 Eng. Civil  
 CREA: 5063890241

Quadro de áreas:  
 Área do Terreno Abus: 2741,29 m²  
 Área a Edificar: 639,70 m²  
 Área Livre: 11401,20 m²

Aprovações:

