


AL. VENANCIO MORGADO

- DEMOLIR - CONSTRUIR

| QUADRO DE ÁREAS (m²) | ÁREA (m²) |
|---------------------------------|-----------------|
| BLOCO A - ADMINISTRAÇÃO | 204,04 |
| BLOCO B - SALAS DE AULA | 295,18 |
| BLOCO C - GUARDA E SANITÁRIO | 20,71 |
| PASSAGEM COBERTA | 117,36 |
| BLOCO D - PATIO COBERTO E SALAS | 481,88 |
| BLOCO E - QUADRA COBERTA | 796,29 |
| BLOCO F - SALAS DE AULA | 295,18 |
| RESERVATÓRIO SUP. E INF. | 19,45 |
| TOTAL GERAL | 2.230,09 |

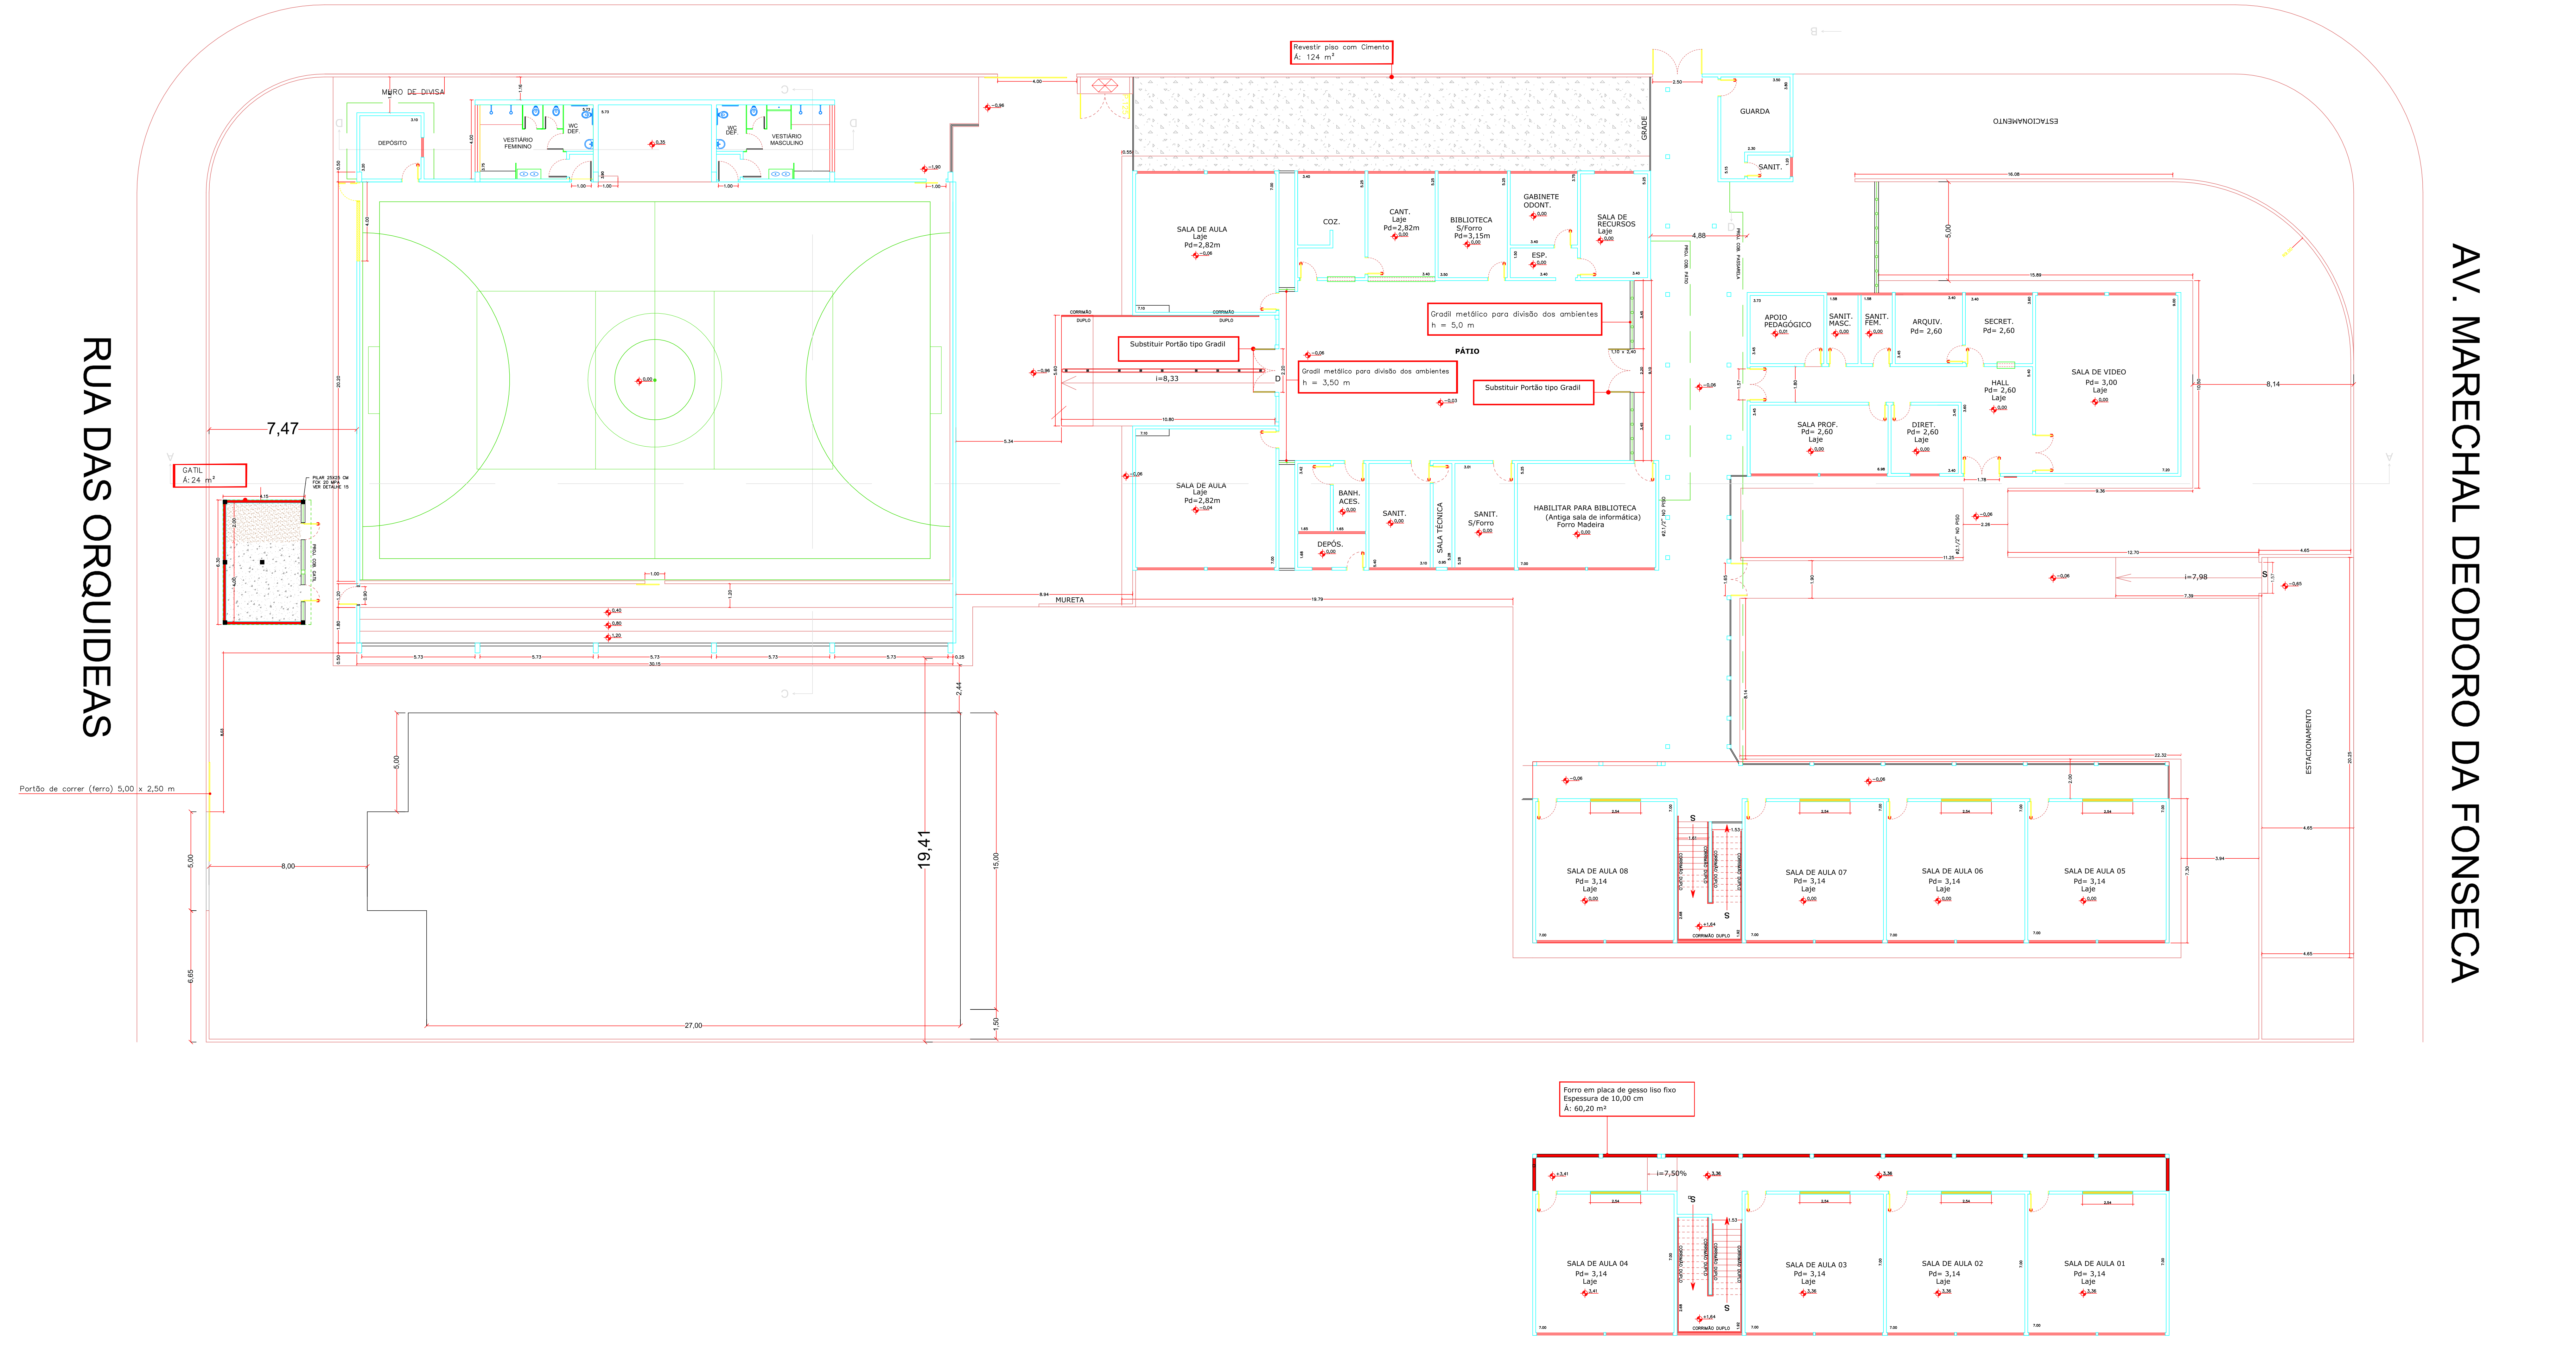


RUA DAS ORQUIDEAS

AV. MARECHAL DEODORO DA FONSECA

PLANTA BAIXA
ESCALA 1:100

Responsável Técnico: João Paulo Zerbini - CREA 506.928.344-0
Responsável Pelo Uso: PREFEITURA MUNICIPAL DE MONTE ALTO

REFORMA PARTE I - SUBSTITUIÇÃO DOS TELHADOS: BLOCOS D E F 02/04


 Rua: Av. MARECHAL DEODORO DA FONSECA, 1355, JARDIM PARAISO - MONTE ALTO/SP
 PROPRIETÁRIO: PREFEITURA MUNICIPAL DE MONTE ALTO/SP
 RESPONSÁVEL TÉCNICO: Eng. JOÃO PAULO ZERBINI
 CREA: 506.928.344-0
 ÁREA COBERTA: 2.230,09m²
 ÁREA CONSTR. 0,00m²
 ÁREA TOTAL: 2.230,09m²
 DESENHISTA: LETICIA BORGES
 ESCALA: 1/100
 DATA: MAR/2024