

LEGENDA


■ Parede Externa, existente.

■ Parede Interna, existente.

■ Calçamento interno

■ Revestimento Cerâmico

■ Área Verde

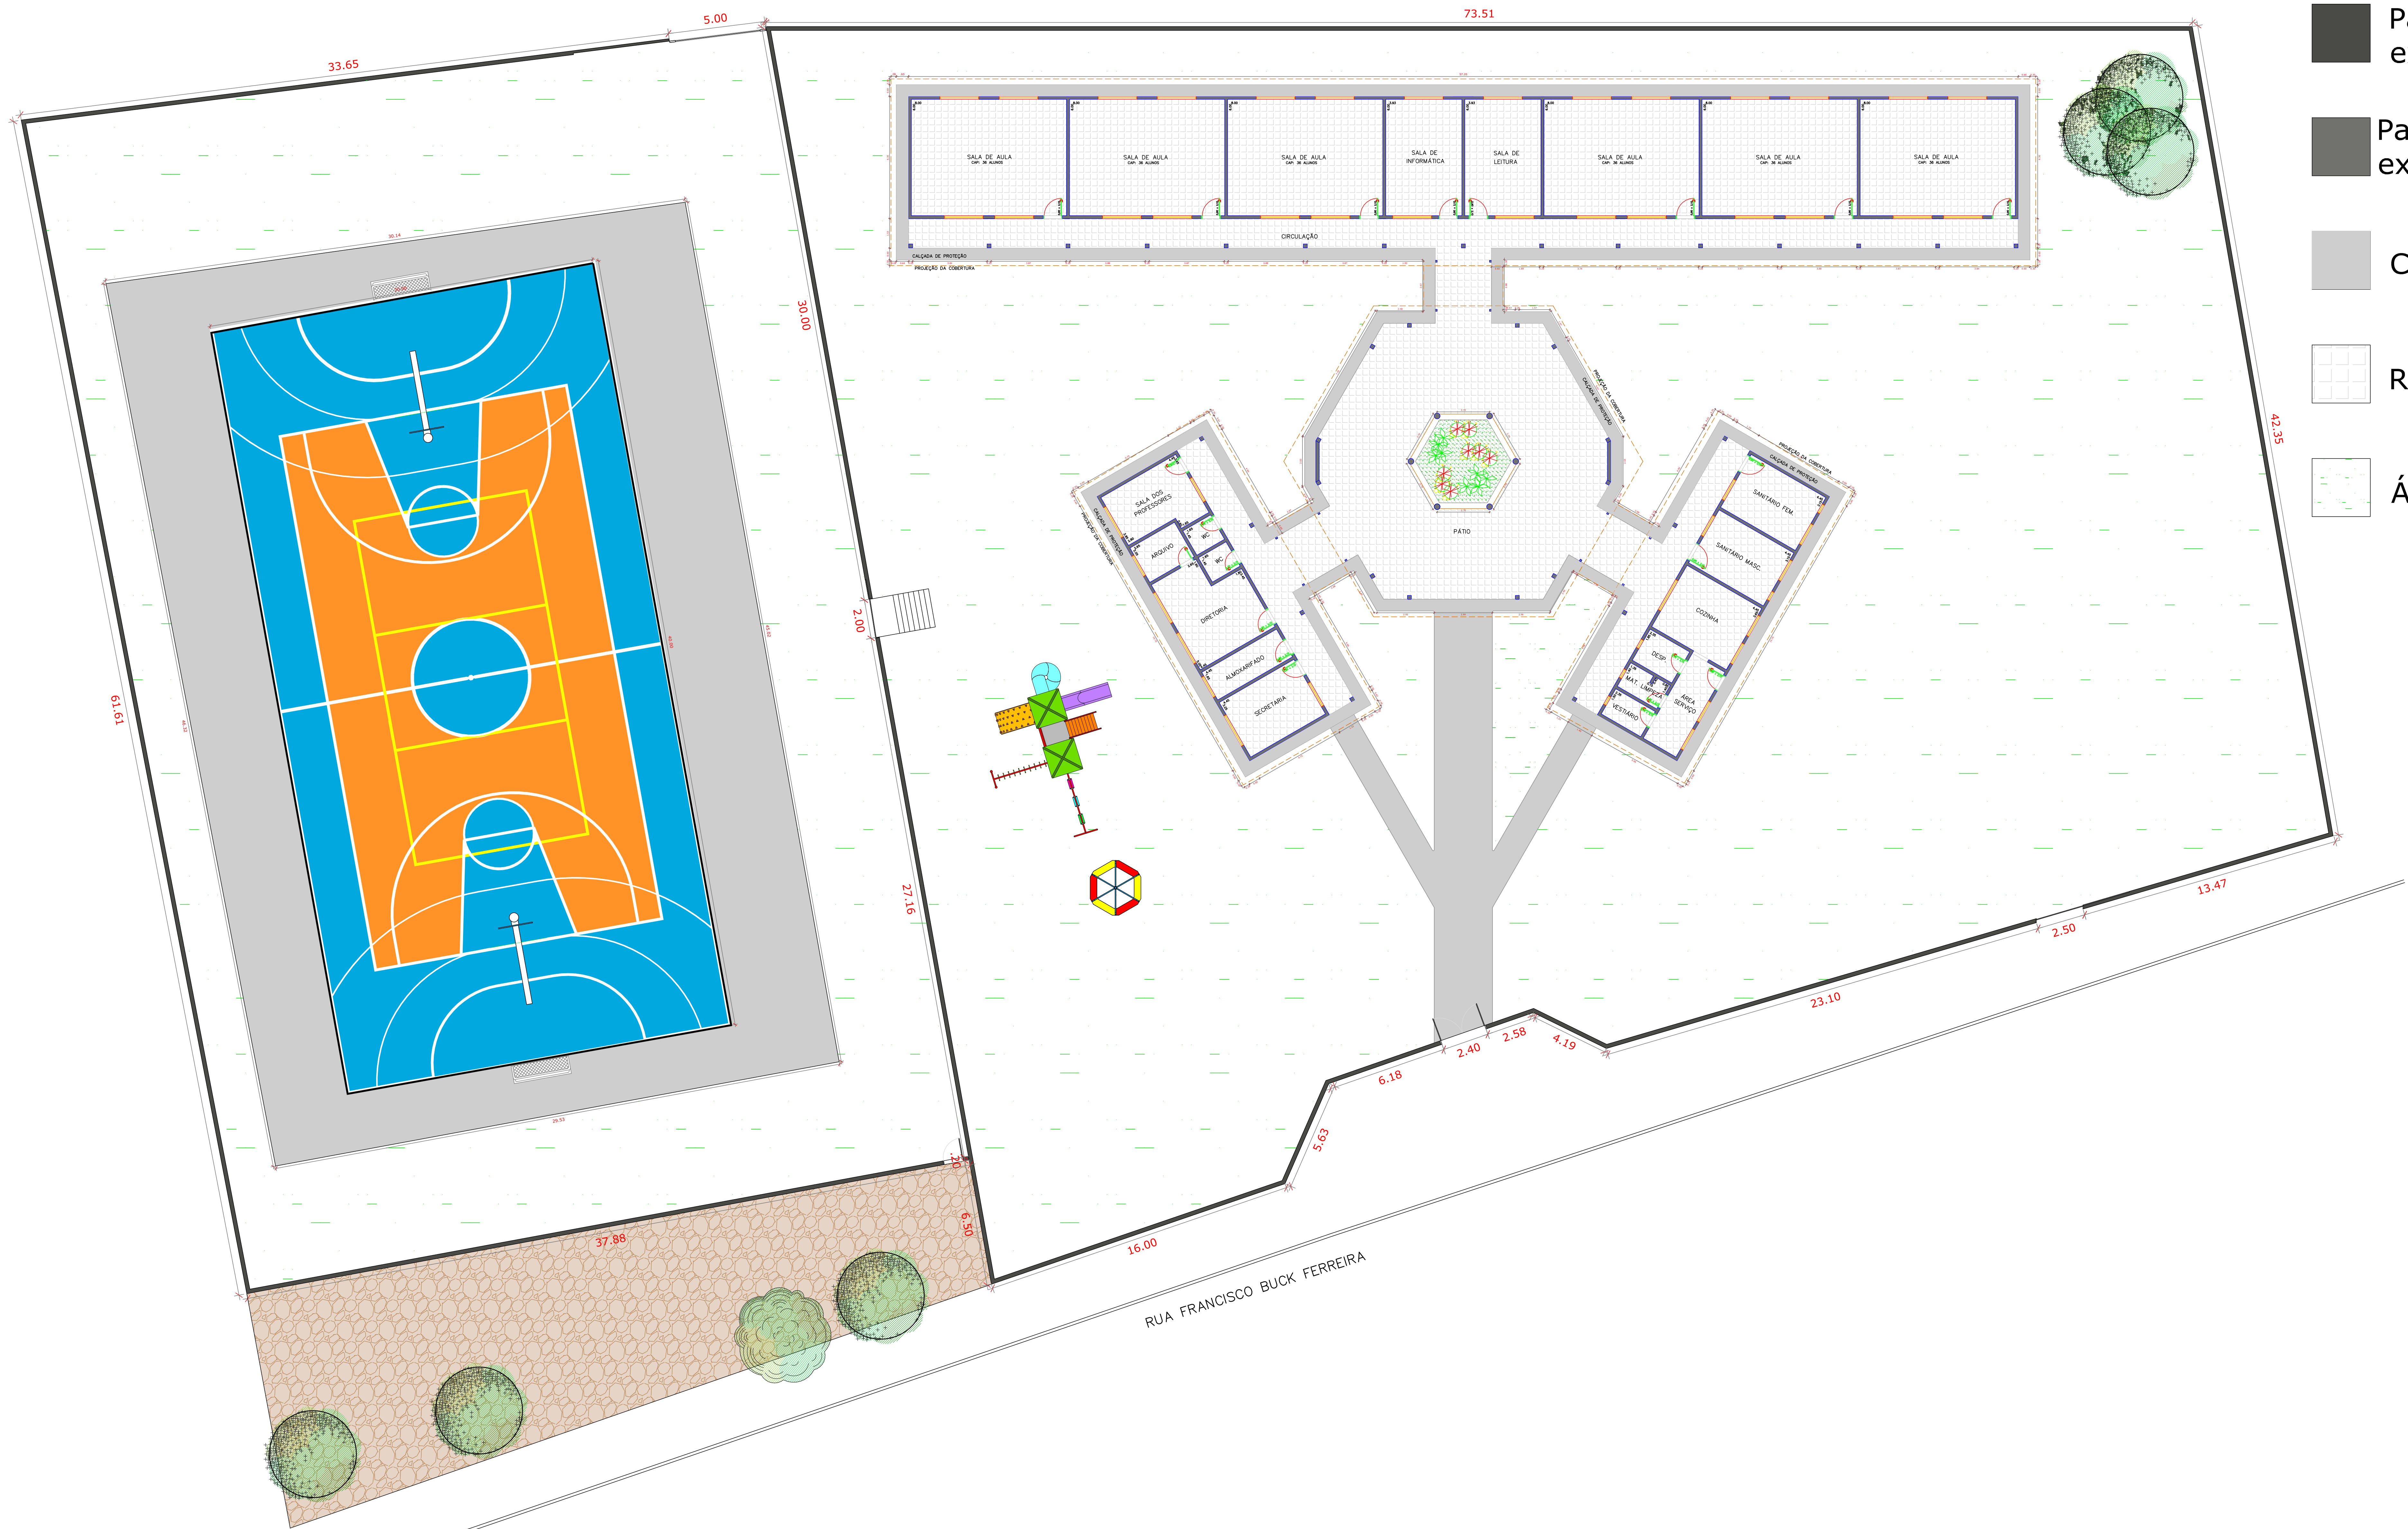


PLANTA BAIXA - ARQUITETÔNICO

ESCALA 1:125

Responsável Técnico
João Paulo Zerbini - CREA 506.926.344-0

Responsável Pelo Uso
PREFEITURA MUNICIPAL DE MONTE ALTO

PROJETO DE DRENAGEM - EMB PROFA. AMÉLIA NUNES DE FREITAS 03/05



Ocupação: E-5 PRÉ-ESCOLA
 Local: RUA FRANCISCO BUCK FERREIRA, 111, VERA CRUZ - MONTE ALTO/SP
 PROPRIETÁRIO: PREFEITURA MUNICIPAL DE MONTE ALTO/SP
 RESPONSÁVEL: TÉCNICO: Engº JOÃO PAULO ZERBINATI CREA: 506.926.344-0
 ÁREA EXISTENTE: 2.460,89 m² ÁREA APLICAÇÃO: 60,00 m² ÁREA TOTAL: 2.460,89 m²
 DESENHISTA: LETÍCIA BORGES ESCALA: Indcada DATA: JUNHO/2025