
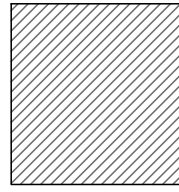
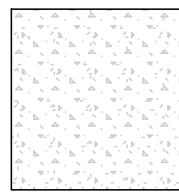



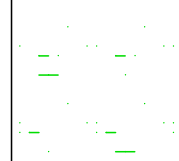
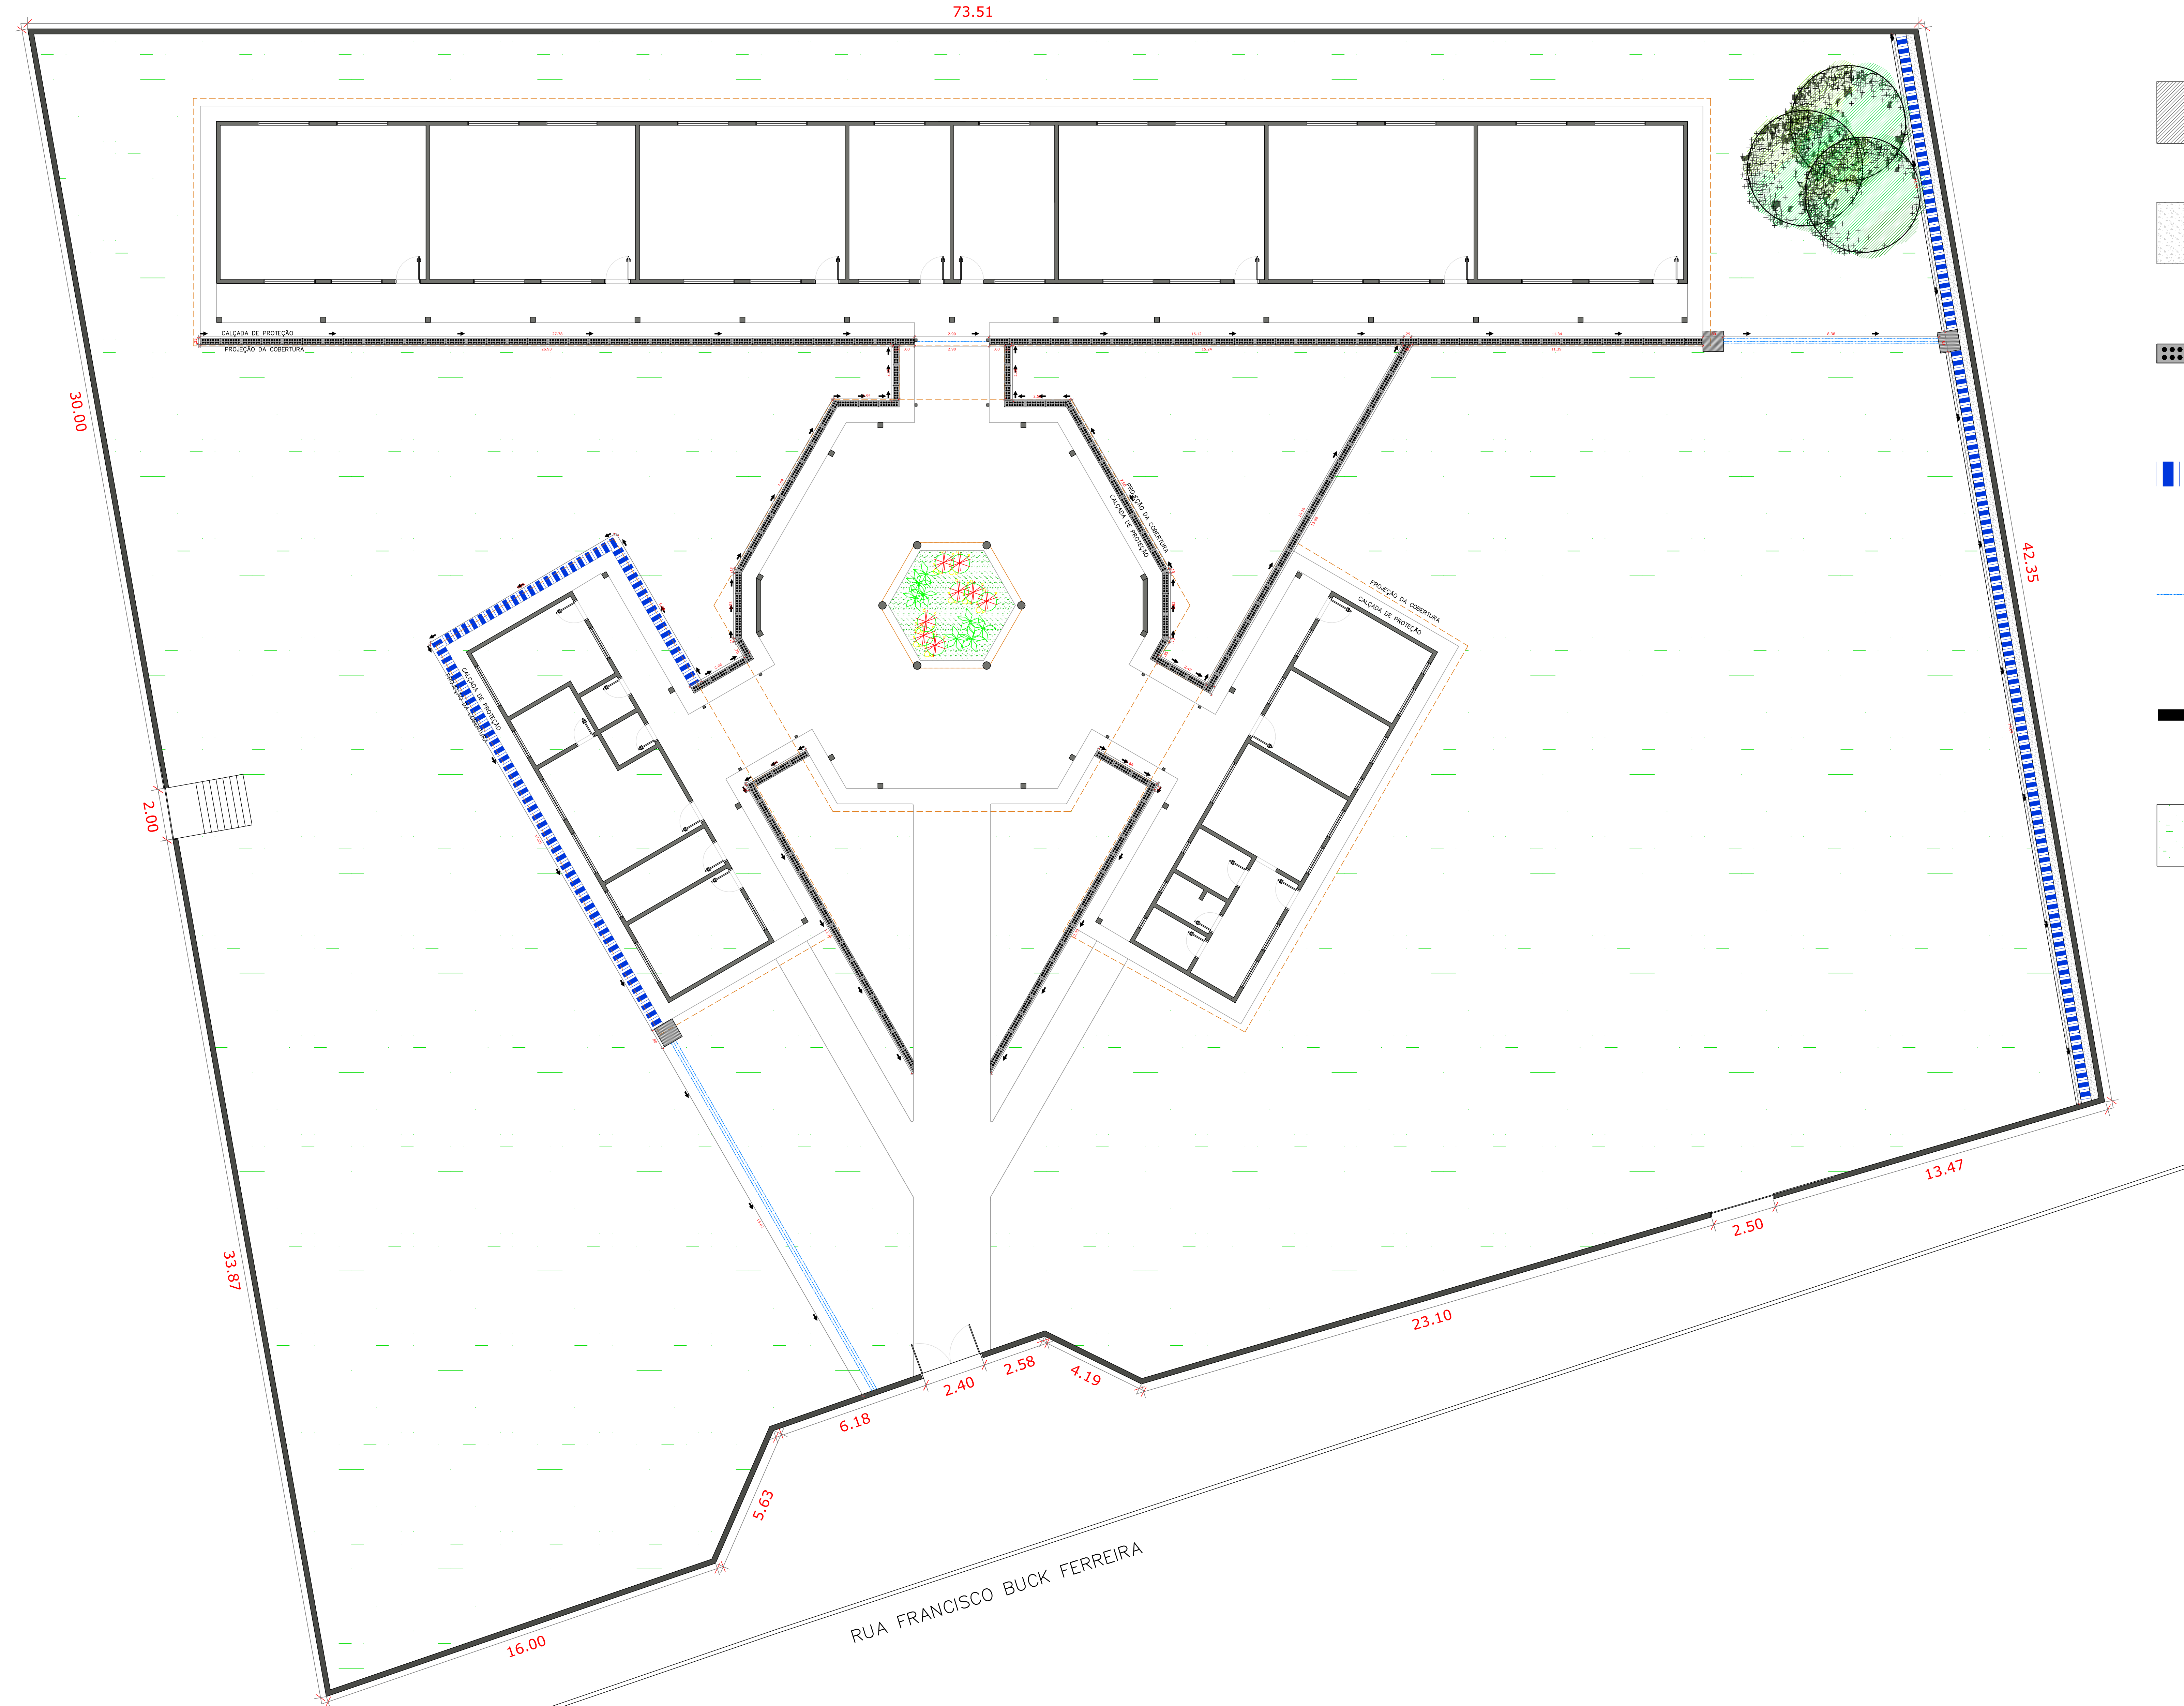


LEGENDA

-  Caixa em alvenaria, 80X80X60cm de 1/2 tijolo comum e tampa de concreto
-  Calçamento em concreto preparado no local. Volume: 1,50m³
-  Grelha pré-moldada em concreto, 79,5 x 24,5 x 8 cm.
-  Meio tubo de concreto, DN= 400mm
-  Tubo de PVC rígido branco PxB, linha esgoto série normal, DN= 100 mm
-  Sentido do fluxo das águas pluviais
-  Área Verde

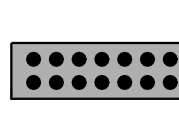

PLANTA BAIXA - DRENAGEM
 ESCALA 1:100