




PLANTA BAIXA - DEMOLIÇÕES E RETIRADAS PARTE I  
Escala: 1:300

QUADRO DE CANTEIROS EXISTENTE			
CANTERIO	ÁREA (m²)	GUIAS RETAS (m)	GUIAS CURVAS (m)
Nº 01	34,93 m²	15,44 m	19,93 m
Nº 02	76,45 m²	24,60 m	16,86 m
Nº 03	1.298,45 m²	212,11 m	165,79 m
Nº 04	32,15 m²	-	20,10 m
Nº 05	139,18 m²	26,19 m	28,24 m
Nº 06	43,04 m²	-	22,26 m
Nº 07	90,32 m²	29,12 m	15,65 m
Nº 08	163,67 m²	-	51,00 m
Nº 09	260,08 m²	38,17 m	19,61 m
Nº 10	54,72 m²	-	26,22 m
Nº 11	192,57 m²	39,92 m	34,94 m
Nº 12	39,75 m²	-	22,35 m
Nº 13	71,28 m²	36,75 m	31,68 m
Nº 14	81,26 m²	14,26 m	29,10 m
Nº 15	52,43 m²	-	25,67 m
Nº 16	26,23 m²	-	18,66 m
Nº 17	83,13 m²	14,94 m	30,07 m
Nº 18	73,26 m²	36,26 m	32,38 m
Nº 19	53,30 m²	-	25,88 m
Nº 20	24,58 m²	-	17,57 m
TOTAL	2.890,98 m²	487,76 m	653,96 m

MANTER  
MANTER  
MANTER  
MANTER

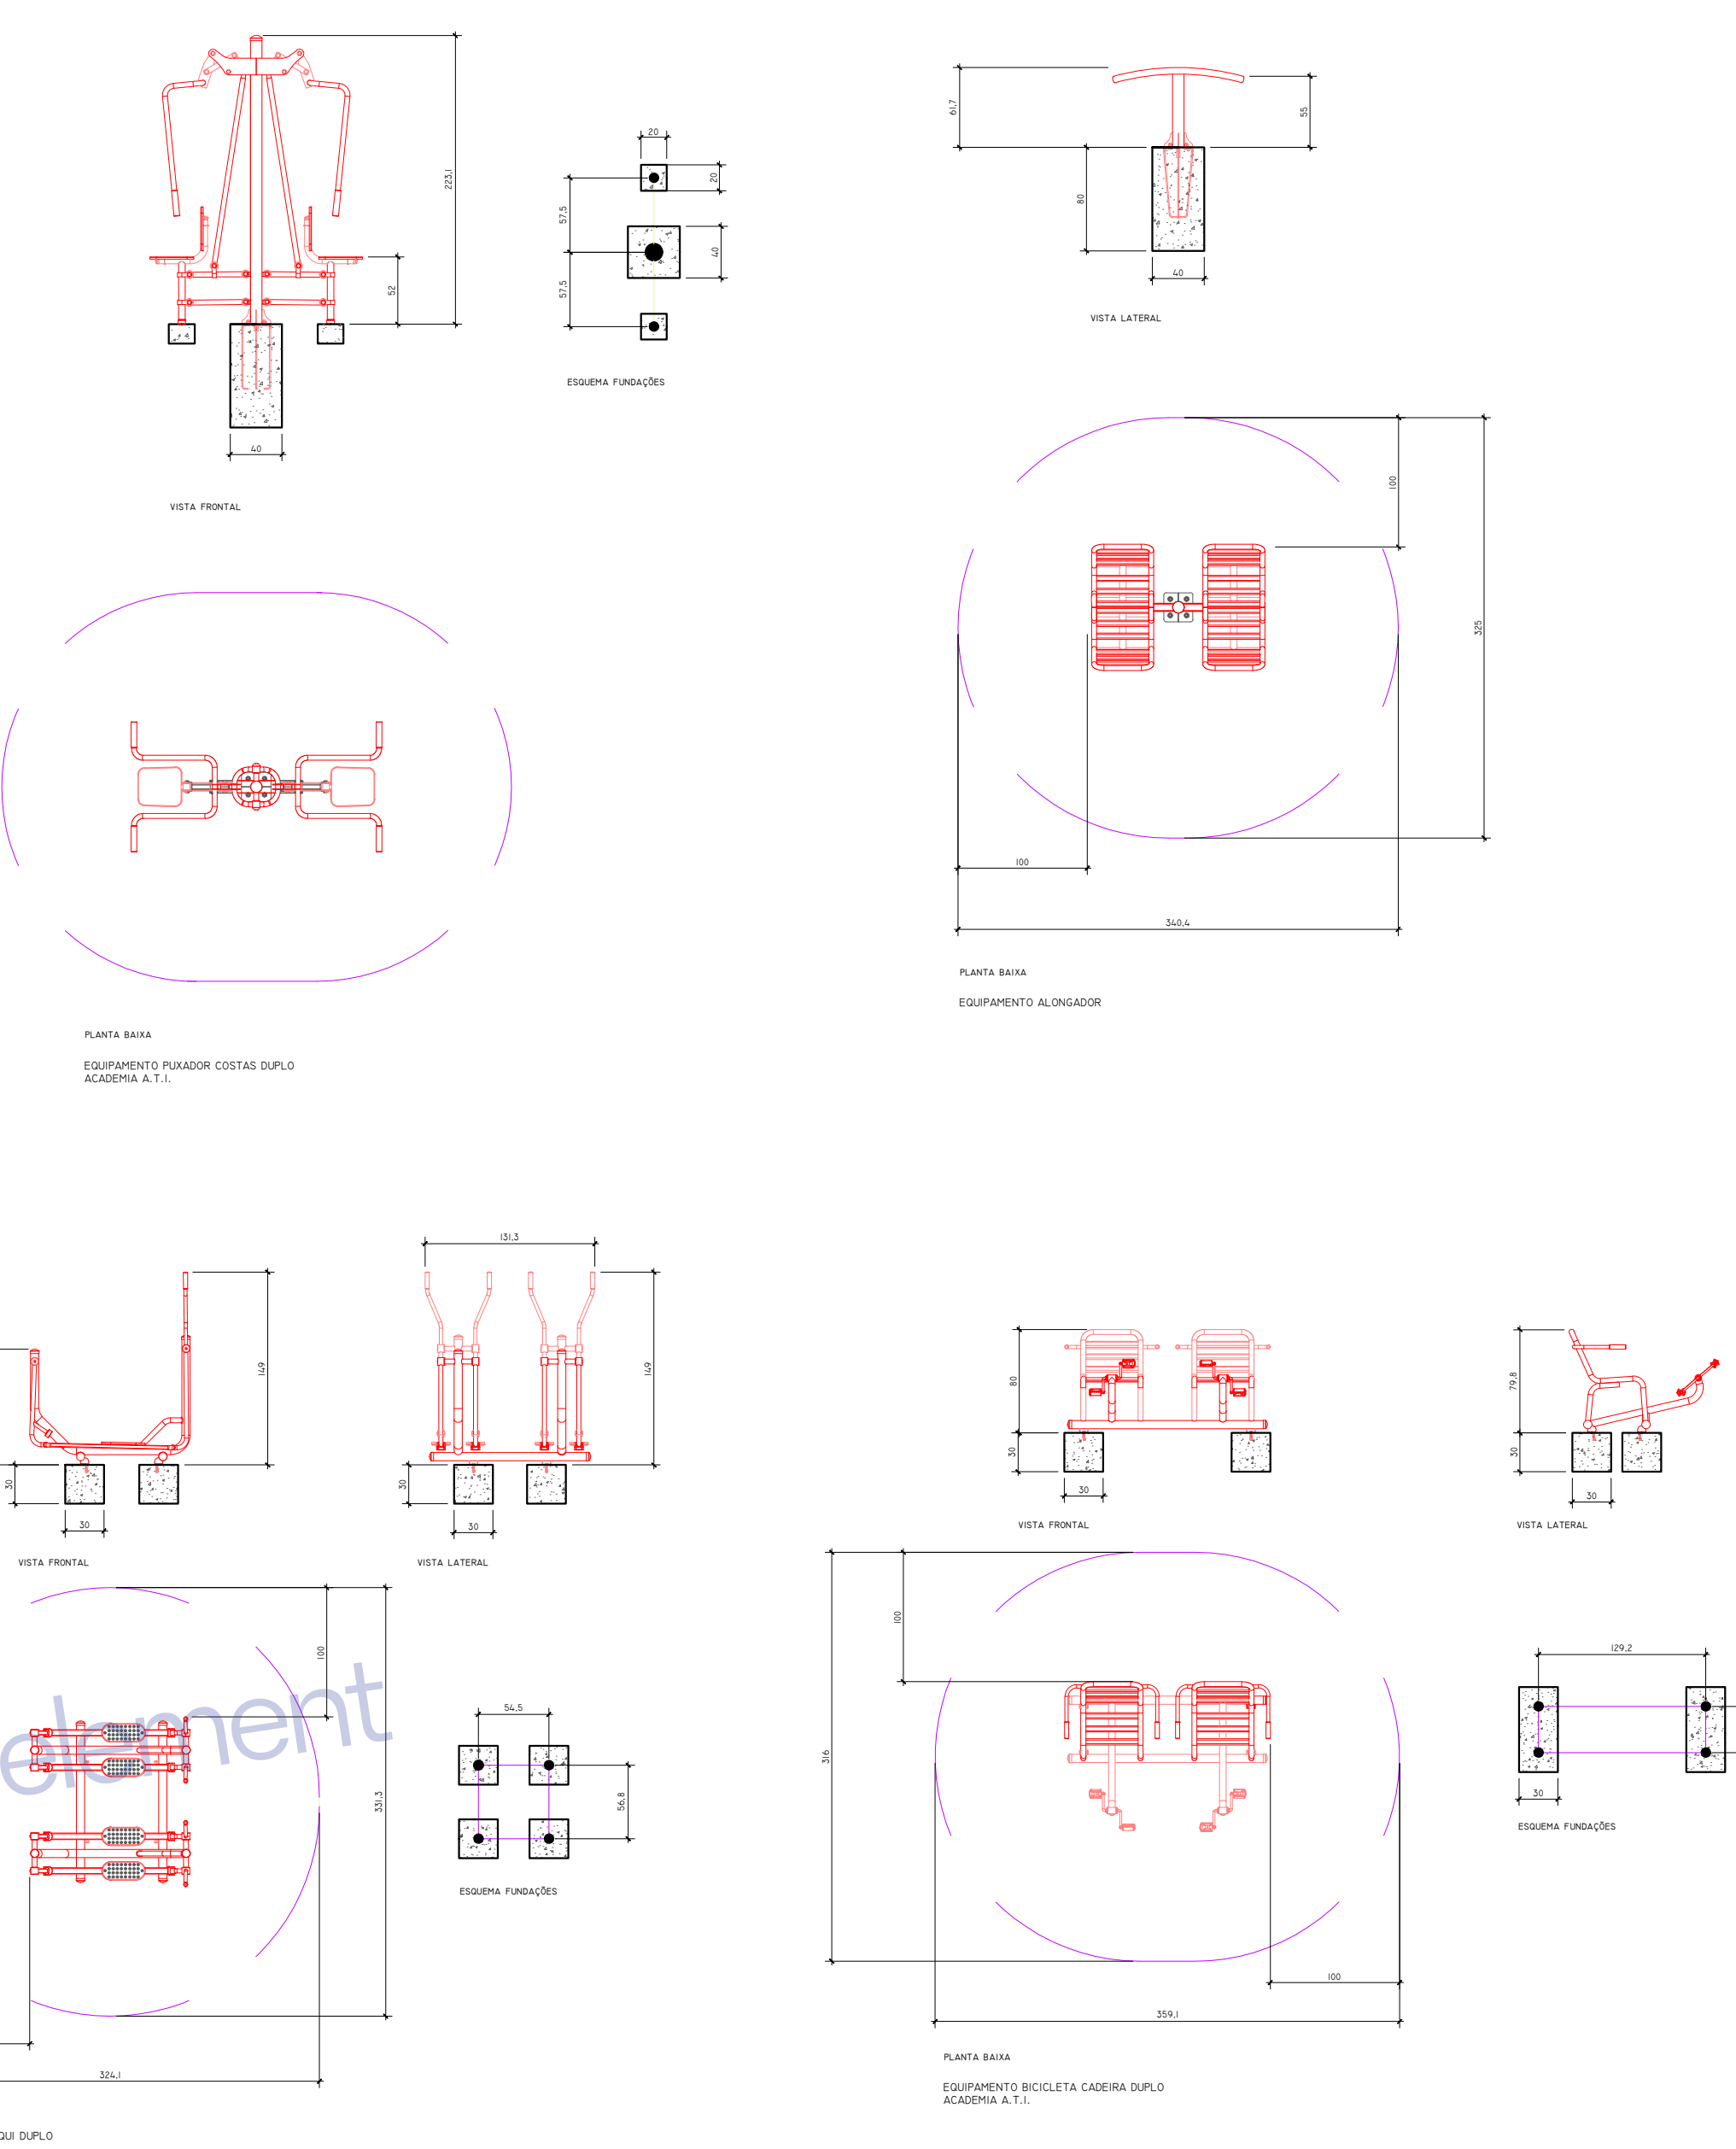

LEGENDA	
	Coqueiro*
	Árvores Diversas*
	Banco de Concreto**
	Poste de Concreto*
	Poste de Metalico c/ 4 luminárias*
	Caixa de Passagem*
	Entrada de Energia*
	Caixa de Concreto da Fonte*
	Mesa de Concreto***
	Mesa de Concreto***
	Base de Concreto***
	Guias de Concreto*
	Guias de Concreto***
	Caminho em Blocos de Concreto**
	Caminho em Blocos de Concreto***

\*EXISTENTE  
\*\*REVITALIZAR  
\*\*\*DEMOLIR

Nota:  
1 - As áreas aqui representadas foram obtidas através do software AutoCAD.  
2 - Algumas guias indicadas em projeto aparentemente apresentam estar em bom estado, porém essa constatação deverá ser verificada no momento da execução. Sendo assim será reduzido 40% do quantitativo total e a definição das guias a serem retiradas deverá ser consultada e aprovada pelo fiscal da obra.

Rua Santos Dumont, nº 206, Vila Ercília  
São José do Rio Preto / SP  
Fone: (17) 4141-4351

Folha: **PBA 02/07**

**PROJETO BÁSICO**  
PLANTA BAIXA - DEMOLIÇÕES E RETIRADAS PARTE I

Objeto: REVITALIZAÇÃO DA PRAÇA SÃO CRISTOVÃO - MONTAGEM DE UMA PRAÇA TEMÁTICA À PALEONTOLOGIA

Proprietário: MUNICÍPIO DE MONTE ALTO - SP

Endereço: RUA LUIZ ANTONIO CARCINONI, SINº - VILA AERO CLUBE

Município: MONTE ALTO Estado: SP

Matrícula / Transcrição: 27.006 Contrato: -

Coordenadas Geográficas / SAD69: 21°16'10.2"S; 48°29'50.8"W

Escala: INDICADA EM PLANTA Data: 19/07/2021 Data Última Revisão: - ART nº: 2.802.723.021.100.372-4

Autor Projeto: FABRÍCIA MOREIRA DE SOUZA-42743734876 Assinado de forma digital por FABRÍCIA MOREIRA DE SOUZA-42743734876. Data: 2021.07.19 13:24:11 -03'00'

Proprietário: FABRÍCIA MOREIRA DE SOUZA ENGENHEIRA CIVIL CREA: 5.070/07-04/SP

MARIA HELENA AGUIAR RETTONDI PREFEITA MUNICIPAL