PLANTA BAIXA - PAISAGISMO
Escala 1:300

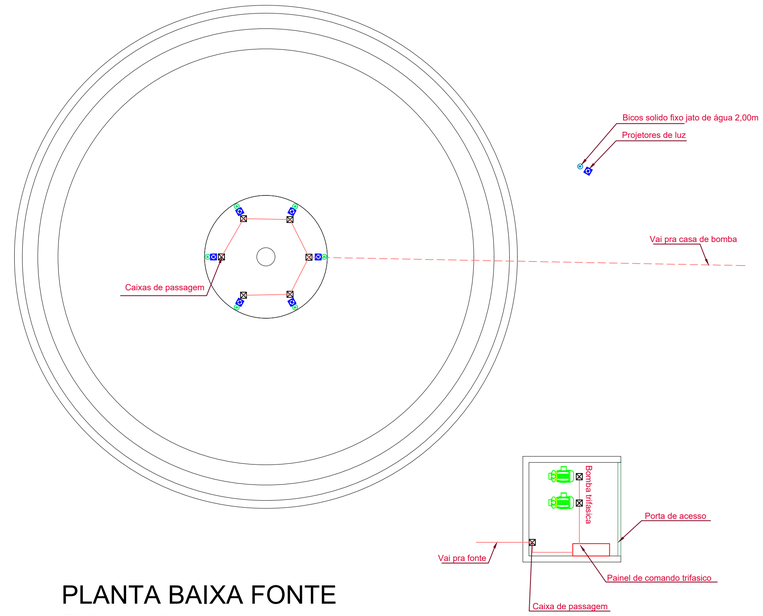

PLANTA BAIXA FONTE
ESCALA 1:50

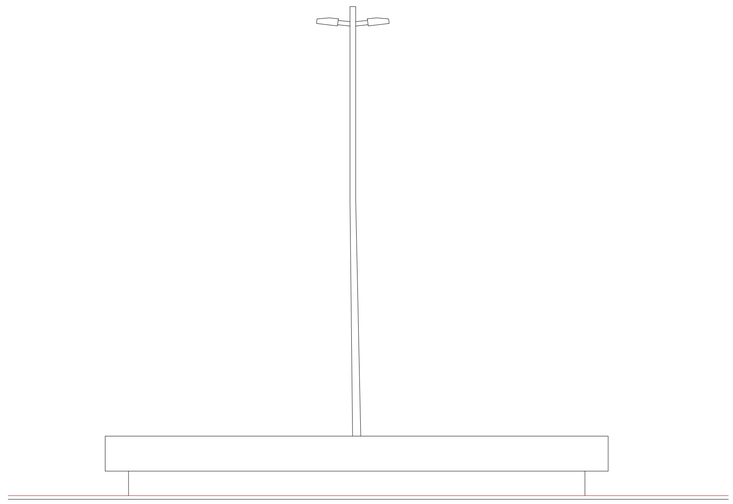

VISTA LATERAL FONTE
ESCALA 1:50

CRS | ENGENHARIA

Rua Santos Dumont, nº 206, Vila Ercília
São José do Rio Preto / SP
Fone: (17) 4141-4351

Descrição:
PROJETO BÁSICO
PLANTA BAIXA - SITUAÇÃO PROPOSTA

Folha:
PBA 07/07

Objeto:
REVITALIZAÇÃO DA PRAÇA SÃO CRISTOVÃO - MONTAGE DE UMA PRAÇA TEMÁTICA Á PALEONTOLOGIA

Proprietário:
MUNICÍPIO DE MONTE ALTO - SP

Endereço:
RUA LUIZ ANTÔNIO CARCINONI, S/N° - VILA AERO CLUBE

Município: MONTE ALTO
Estado: SP

Matrícula / Transcrição: 27.006
Contrato: -

Coordenadas Geográficas / SAD69:
21°16'10.2"S; 48°29'50.8"W

Autor Projeto:
FABRICIA MOREIRA DE SOUZA:42743734876
Assinado de forma digital por FABRICIA MOREIRA DE SOUZA:42743734876 Dados: 2021.09.22 13:50:08 -03'00'
FABRICIA MOREIRA DE SOUZA
ENGENHEIRA CIVIL
CREA: 5 070 657 540 SP

Propietário:
MARIA HELENA AGUIAR RETTONDINI:26030935844
Assinado de forma digital por MARIA HELENA AGUIAR RETTONDINI:26030935844 Dados: 2021.09.23 10:56:48 -03'00'
MARIA HELENA AGUIAR RETTONDINI
PREFEITA MUNICIPAL

Escala:	Data:	Data Última Revisão:	ART nº:
INDICADA EM PLANTA	19/07/2021	22/09/2021	2.802.723.021.100.372-4