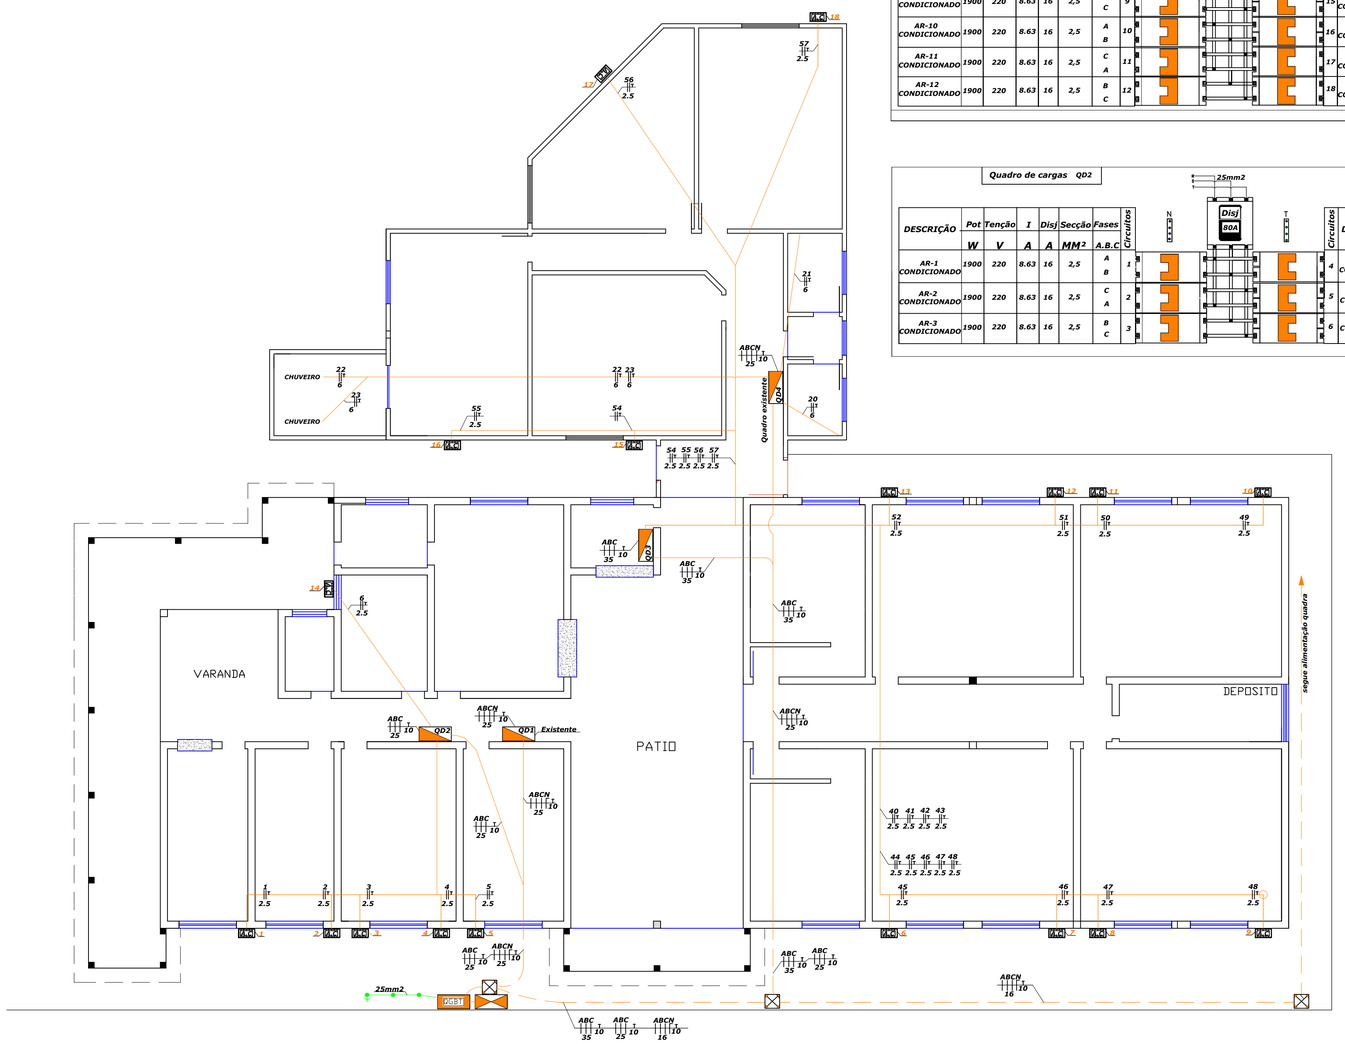

Quadro de cargas QD3 — 35mm2 — Disj 100A

DESCRIÇÃO	Pot	Tenção	I	Disj	Secção	Fases	Circuitos		Circuitos	DESCRIÇÃO	Pot	Tenção	I	Disj	Secção	Fases
	W	V	A	A	MM²	A.B.C					W	V	A	A	MM²	A.B.C
AR-7 CONDICIONADO	1900	220	8.63	16	2,5	A B	7		13	AR-13 CONDICIONADO	1900	220	8.63	16	2,5	A B
AR-8 CONDICIONADO	1900	220	8.63	16	2,5	C A	8		14	AR-14 CONDICIONADO	1900	220	8.63	16	2,5	C A
AR-9 CONDICIONADO	1900	220	8.63	16	2,5	B C	9		15	AR-15 CONDICIONADO	1900	220	8.63	16	2,5	B C
AR-10 CONDICIONADO	1900	220	8.63	16	2,5	A B	10		16	AR-16 CONDICIONADO	1900	220	8.63	16	2,5	A B
AR-11 CONDICIONADO	1900	220	8.63	16	2,5	C A	11		17	AR-17 CONDICIONADO	1900	220	8.63	16	2,5	C A
AR-12 CONDICIONADO	1900	220	8.63	16	2,5	B C	12		18	AR-18 CONDICIONADO	1900	220	8.63	16	2,5	B C

Quadro de cargas QD2 — 25mm2 — Disj 80A

DESCRIÇÃO	Pot	Tenção	I	Disj	Secção	Fases	Circuitos		Circuitos	DESCRIÇÃO	Pot	Tenção	I	Disj	Secção	Fases
	W	V	A	A	MM²	A.B.C					W	V	A	A	MM²	A.B.C
AR-1 CONDICIONADO	1900	220	8.63	16	2,5	A B	1		4	AR-4 CONDICIONADO	1900	220	8.63	16	2,5	A B
AR-2 CONDICIONADO	1900	220	8.63	16	2,5	C A	2		5	AR-5 CONDICIONADO	1900	220	8.63	16	2,5	C A
AR-3 CONDICIONADO	1900	220	8.63	16	2,5	B C	3		6	AR-6 CONDICIONADO	1900	220	8.63	16	2,5	B C

Quadro de cargas QD4 — 25mm2 — Disj 80A

DESCRIÇÃO	Pot	Tenção	I	Disj	Secção	Fases	Circuitos		Circuitos	DESCRIÇÃO	Pot	Tenção	I	Disj	Secção	Fases
	W	V	A	A	MM²	A.B.C					W	V	A	A	MM²	A.B.C
CHUVEIRO	6400	220	29.09	32	6	A B	20		23	CHUVEIRO	6400	220	29.09	32	6	A B
CHUVEIRO	6400	220	29.09	32	6	C A	21		24	ILM.TOMADA	600	127	4.72	2,5	20	C
CHUVEIRO	6400	220	29.09	32	6	B C	22		25	ILM.TOMADA	600	127	4.72	2,5	20	A
									26	ILM.TOMADA	600	127	4.72	2,5	20	B
									27	ILM.TOMADA	600	127	4.72	2,5	20	C

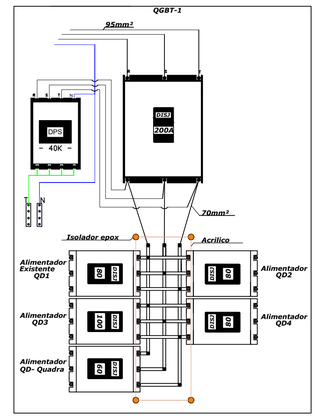

LEGENDA

- Entrada de energia
- Quadro de cargas-1.50m-do piso
- QGBT — QGBT-Quadro geral de baixa tensão
- Caixa de passagem embutida no piso
- Tubulação elétrica Cabo PP
- Tubulação elétrica embutida no piso (enverticada)
- Perfilado galvanizado

Fase · neutro · terra · Retorno

Arquitetura e Construção

govbr — Documento assinado digitalmente
HUMBERTO BAPTISTA APARECIDO
Data: 14/07/2026 11:31:59-0300
Verifique em https://validar.iti.gov.br

PROJETO ELÉTRICO

PREFEITURA MUNICIPAL DE MONTE ALTO — FOLHA UNICA

EMEB - PROFº. FLORIPES CARVALHO MOTA

RUA- ANTONIO MUSSATO Nº- 51

DISTRITO DE APARECIDA DE MONTE ALTO S.P

Planta Baixa — ESCALA 1:100

RUBENS BENEDITO DA SILVA
CFT-03019558832