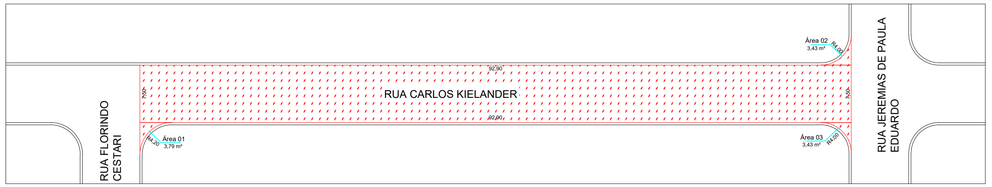

RUA CARLOS KIELANDER

RUA LUÍZ CESTARI

RUA MARECHAL FLORIANO PEIXOTO

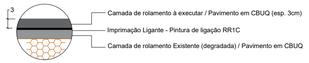

DETALHE RECAPEAMENTO
Escala 1:10

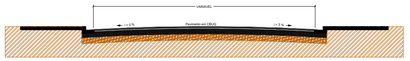

CORTE LONGITUDINAL RECAPEAMENTO
Escala 1:50

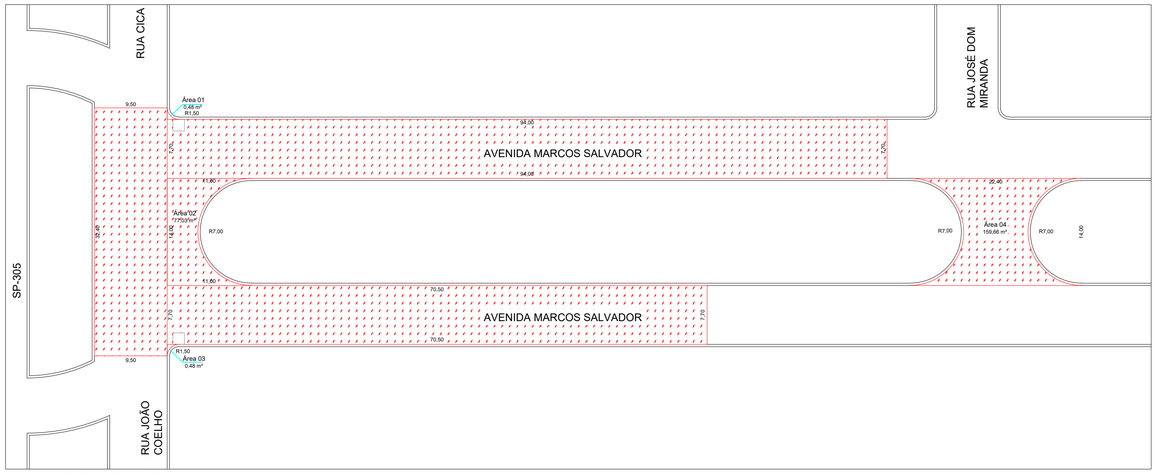

AVENIDA MARCOS SALVADOR

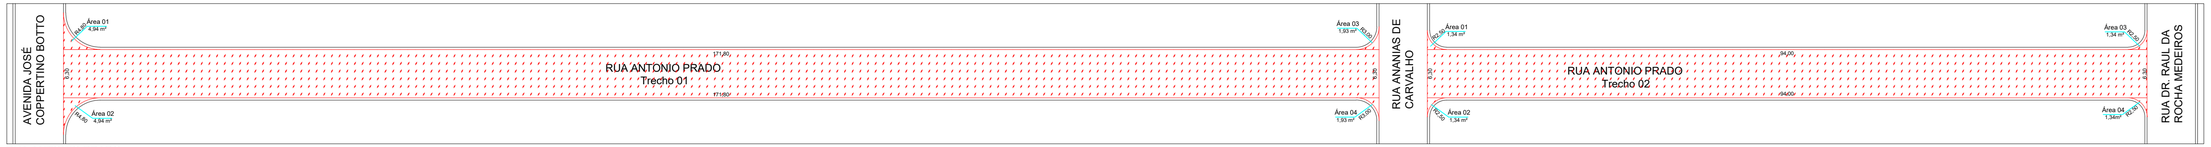

RUA ANTONIO PRADO

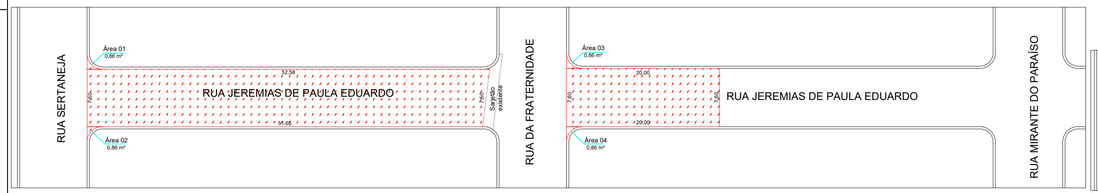

RUA JEREMIAS DE PAULA EDUARDO

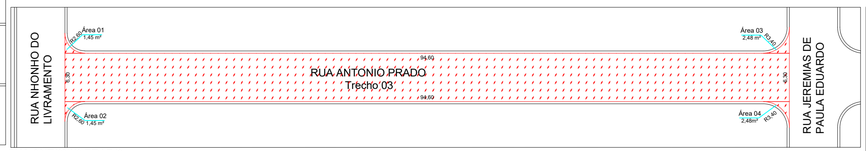

RUA ANTONIO PRADO

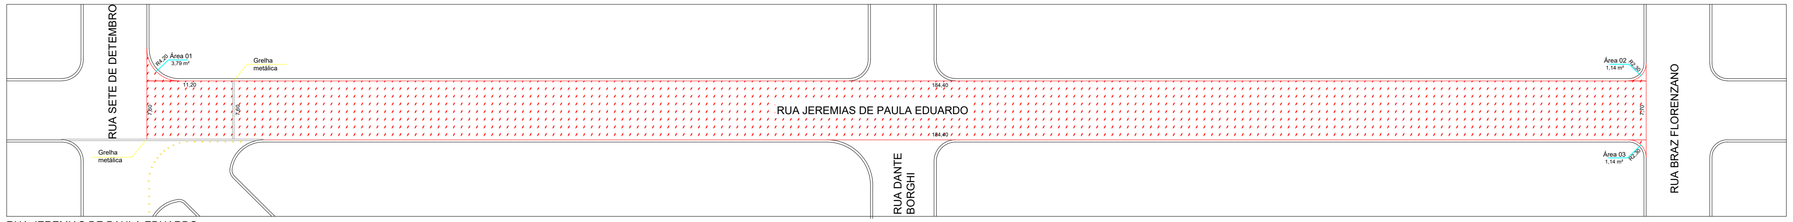

RUA JEREMIAS DE PAULA EDUARDO

NOTA: As áreas das golas foram retiradas através do software AutoCAD.

CRS | ENGENHARIA
Rua Santos Dumont, nº 206, Vila Ercília
São José do Rio Preto / SP
Fone: (17) 4141-4351

Descrição:
RECAPEAMENTO ASFÁLTICO
VIAS A RECAPEAR

Folha: REC. 01/01

Objeto: RECAPEAMENTO ASFALTICO NO MUNICÍPIO

Proprietário: MUNICÍPIO DE MONTE ALTO - SP

Endereço: AVENIDA ISSA BAHDUR E RUA LAERT JOSÉ TARALO MENDES

Município: MONTE ALTO

Estado: SP

Matrícula / Transcrição: -

Contrato de Repasse: 1041170-45/2017

Coordenadas Geográficas / SAD69:

Autor Projeto:
BRUNA DAYARA AGUILAR CARDOSO
ENGENHEIRA CIVIL
CREA: 507.007.350-4 SP

Propietário:
JOAO PAULO DE CAMARGO VICTORIO RODRIGUES
PREFEITO MUNICIPAL

Escala:	Data:	Data Última Revisão:	ART nº.:
1:400	30/04/2019	07/05/2019	2.802.723.019.052.396-5