


PAVIMENTAÇÃO ASFALTICA DA RUA JOSE EMILIO DOS SANTOS

- GUIAS E SARJETAS = 340,00 metros
- PAVIMENTAÇÃO ASFALTICA = 1.183,00 m²
- TUBO Ø 600 mm = 170,00 metros
- TUBO Ø 400 mm = 30,00 metros
- PVS = 03 PEÇA
- CAIXA DE PASSAGEM= 04 PEÇA
- CAIXA COM GRELHA = 07 PEÇAS
- GRELHA EM CHAPA 3"x1/4"

JAIR DURAN
 ENG. CIVIL CREA 0601409640

MAPA DA CIDADE

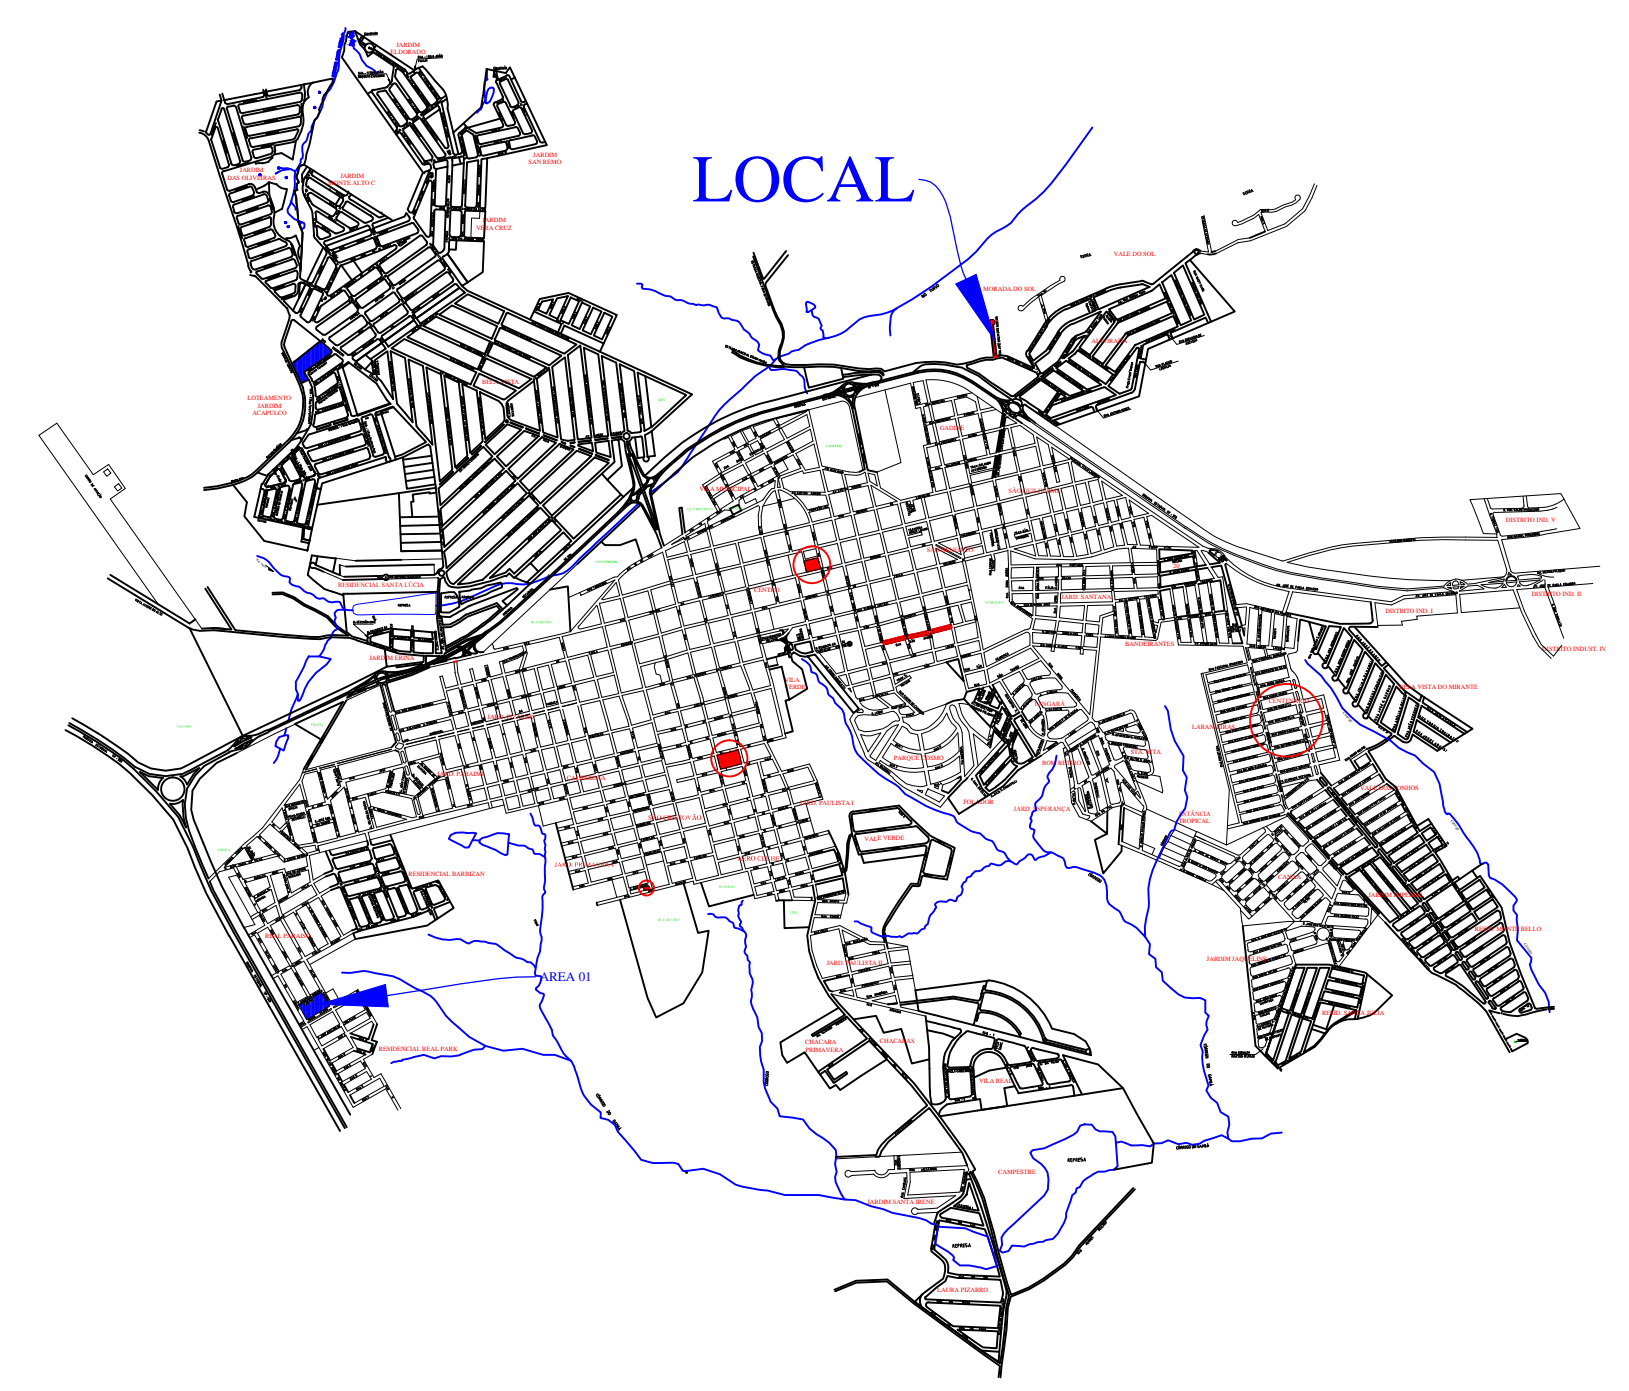

LOCAL DA RUA JOSE EMILIO DOS SANTOS