


# PERFIL TRANSVERSAL DA RUA A SER PAVIMENTADA

## PADRÃO PARA RUAS DE CIDADES

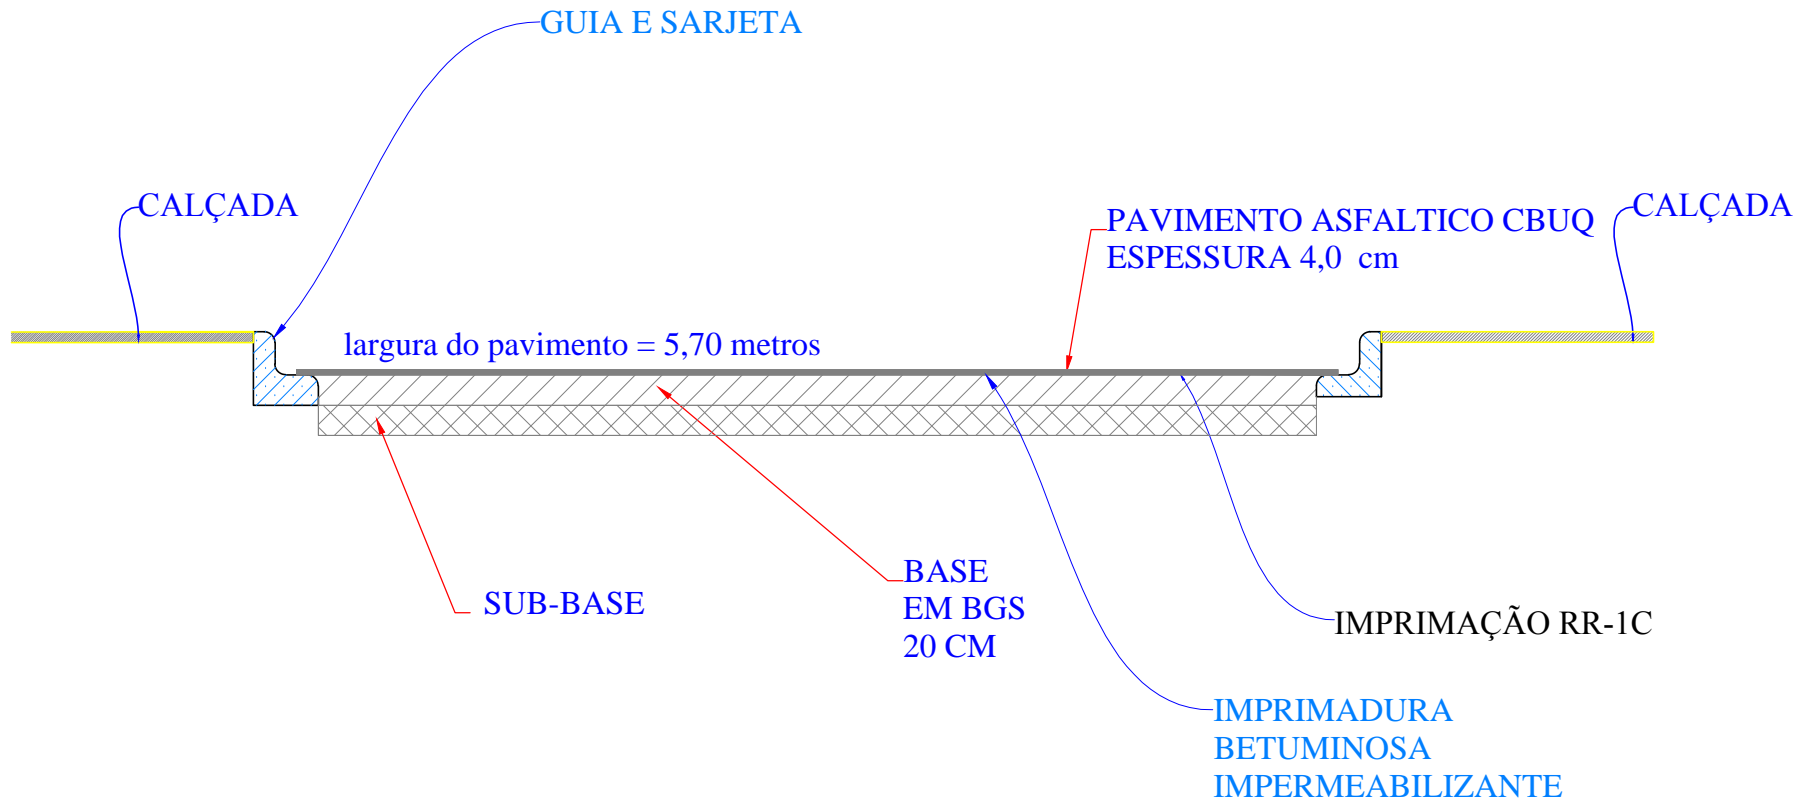

JAIR DURAN  
ENG CIVIL CREA 0601409640