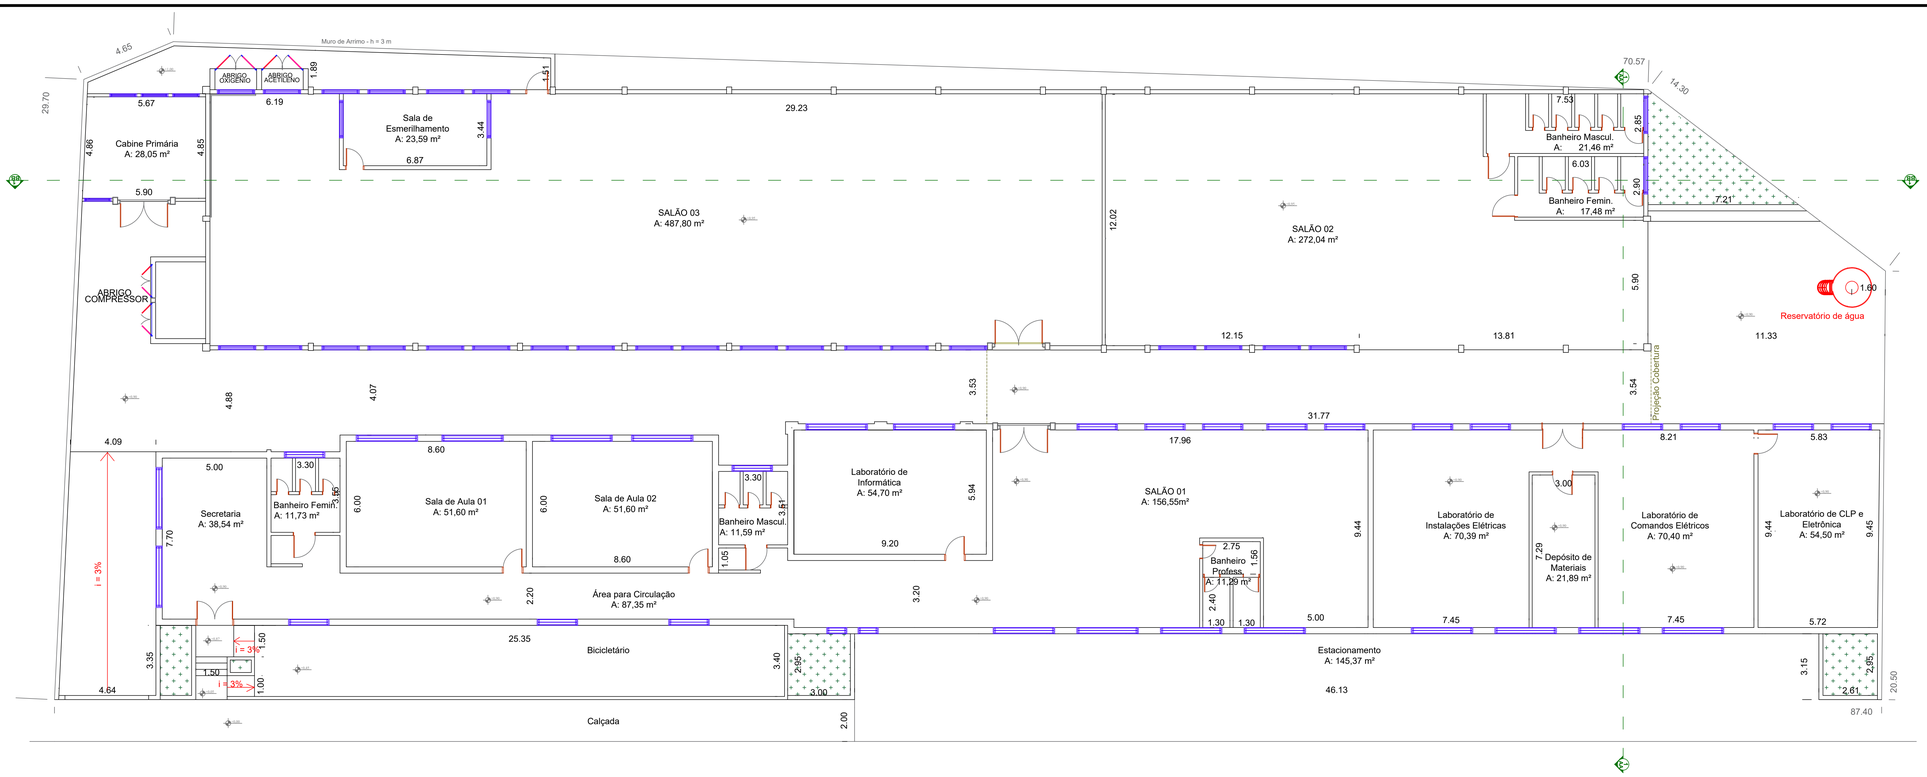

Fachada
Escala 1:100

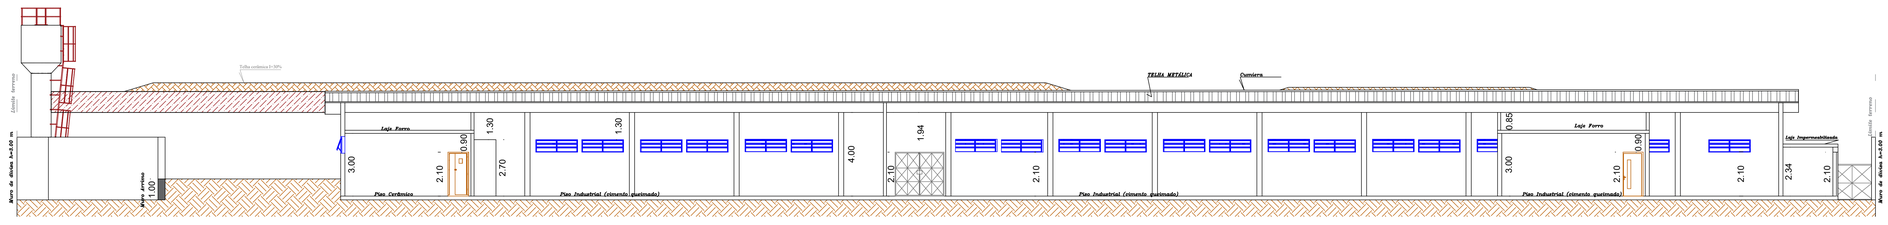

Corte BB
Escala: 1:100

NOTAS:

1- A superfície do passeio público deverá desenvolver-se num plano contínuo, acompanhando longitudinalmente o greide da via pública e transversalmente ter inclinação fixa de 3% (três por cento);

2- Nas edificações construídas no alinhamento, as águas pluviais provenientes de telhado e balcões deverão ser captadas, por meio de calhas e condutores adequados e suficientes a conduzir as águas pluviais, até as sarjetas do passeio público;

3- As instalações e concentração de água e depositos atenderá Art. 10 e 11 de acordo com decreto 12.342/78;

4- Iluminação e ventilação será completada artificialmente onde necessário conforme decreto 12.342/78 e normas ABNT;

5- Declaração que o presente projeto atenderá as disposições dos Arts 243 à 248 da lei complementar 421/2020;

6- Declaração que o presente projeto atenderá as disposições da lei 6962/2010 sobre o controle e transporte da construção civil CTR;

7- Declaração que o presente projeto atenderá as disposições dos Arts. 147 da lei complementar 421/20 uso da madeira;

8- Declaração que o presente projeto atenderá as disposições dos Arts. 142 da lei complementar 421/20 instalações de caixas de inspeção e de gordura;

8- Declaração que o presente projeto atenderá as disposições dos Arts. 250 da lei complementar 421/20 instalações de caixas de esgoto;

NOTAS:

1- O abastecimento de água potável será efetuada através de rede pública;

2- O tratamento do esgoto será público;

3- O lote irá respeitar a taxa de permeabilidade mínima de 25% conforme lei municipal de uso e ocupação do solo;

4- Lote em aclive, deverá ter previsão de passagem de infraestrutura para o sistem de escoamento de águas pluviais e esgoto para os lotes que fazem divida de fundo;

5- A implantação da obra sobre o lote é de responsabilidade do responsável técnico e do proprietário;

6- O canteiro de obras somente será implantado após a emissão do alvará de construção emitido pela Prefeitura Municipal de Monte Alto;

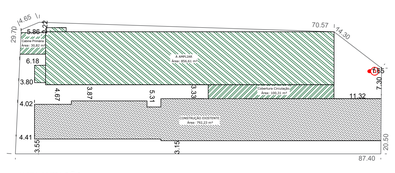

IMPLANTAÇÃO
Escala: 1:200

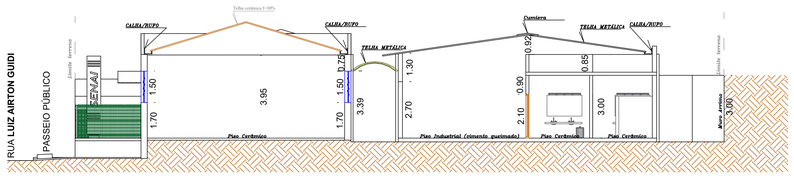

Corte AA
Escala: 1:100

NOTAS

1. CONFERIR AS MEDIDAS IN-LOCO.
2. OS MATERIAIS UTILIZADOS PARA CONSTRUÇÃO DAS CAIXAS DE PASSAGEM, POÇOS DE VISITAS E CAIXAS DE CAPTAÇÃO SEGUEM AS ESPECIFICAÇÕES DO PROJETO, ENTRETANTO PODERÃO SER UTILIZADOS MATERIAIS EQUIVALENTES, DESDE QUE APROVADOS PELA FISCALIZAÇÃO DA OBRA.

REV.	MODIFICAÇÃO	DATA	VERIF.	APROV.
0	EMISSÃO DO PROJETO	Março/31	A.R.O.	A.R.O.

AEAA-MA
Associação dos Engenheiros, Arquitetos e Agrônomos de Monte Alto

MARCOS BIGOLOTTI
ENGENHEIRO CIVIL
CREA SP 5068991570

OBRA:
PROJETO DE AMPLIAÇÃO: SENAI - UNIDADE DE MONTE ALTO - SP

PROPRIETÁRIO: ASSINATURA:
PREFEITURA MUNICIPAL DE MONTE ALTO
CNPJ.: **51.816.247/0001-11**

AUTOR DO PROJETO: ASSINATURA:
MARCOS VINICIUS BIGOLOTTI
ART nº: 28027230220492736 ENGENHEIRO CIVIL - CREA SP 5068991570

PRANCHA: SEQUENCIA:
PROJETO ARQUITETÔNICO 01/01

ARQUIVO:	DESENHO:	DATA:	ESCALA:	REVISÃO:
PROJETO LAYOUT.dwg		MARÇO|2022	1:100	00