CORTE AB S/ ESCALA

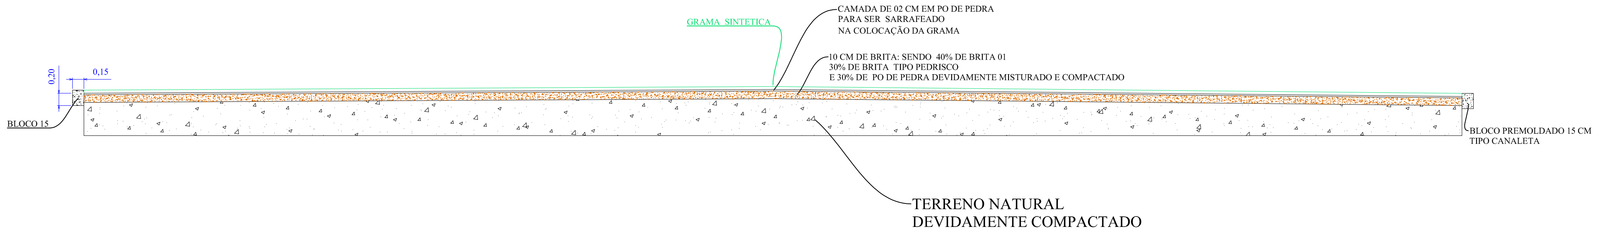

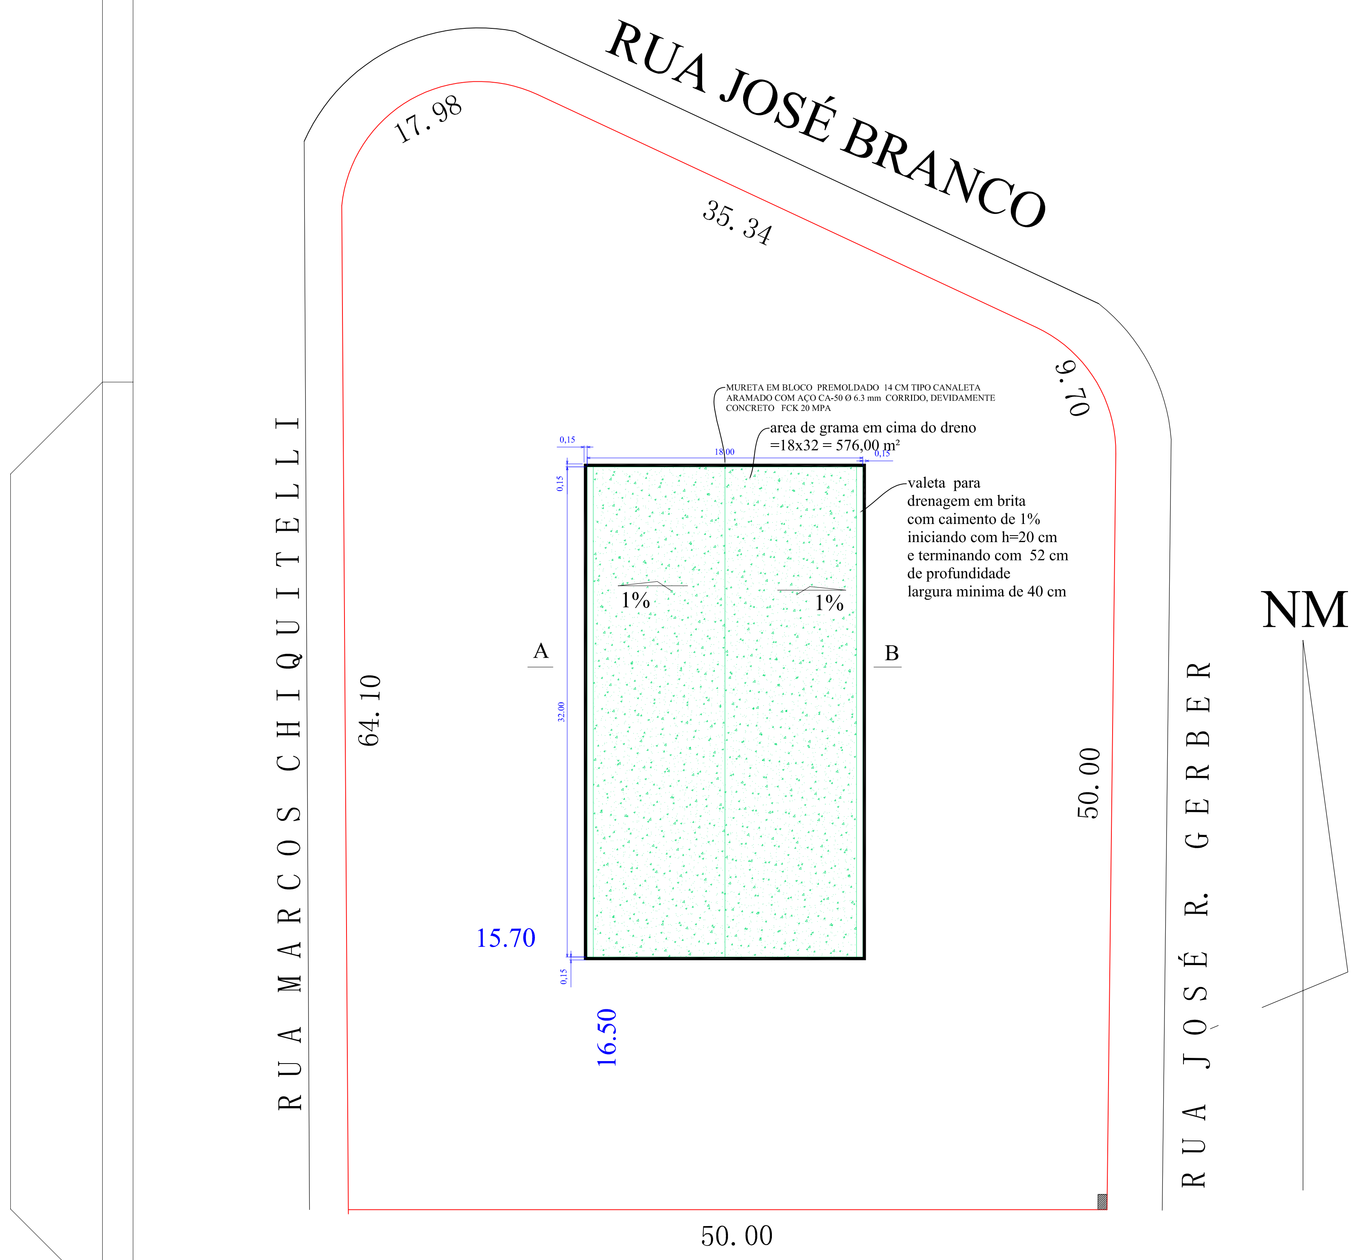

NM

PROJETO DE LOCALIZAÇÃO E LOCAÇÃO		FOLHA 03
OBJETO	MELHORIA DO MINI CAMPO DO BAIRRO BELA VISTA DO MIRANTE	
PROPRIETARIO	PREFEITURA MUNICIPAL DE MONTE ALTO SP	
ENDEREÇO	ENTRE AS RUAS MARCOS CHIQUITELLI, JOSÉ BRANCO E JOSÉ RODOLFO GERBER	
ESCALA	1/200	MONTE ALTO SP

SITUAÇÃO SEM ESCALA

PROP. PREFEITURA M. DE MONTE ALTO SP
SILVIA A. MEIRA

AREA EM M2

AREA DE TERRENO---------- 3.282,98 M²

AREA DO CAMPO--------32X18= 576,00 M²

ENG. CIVIL JAIR DURAN
CREA 0601409640

ART Nº
92221220141700732