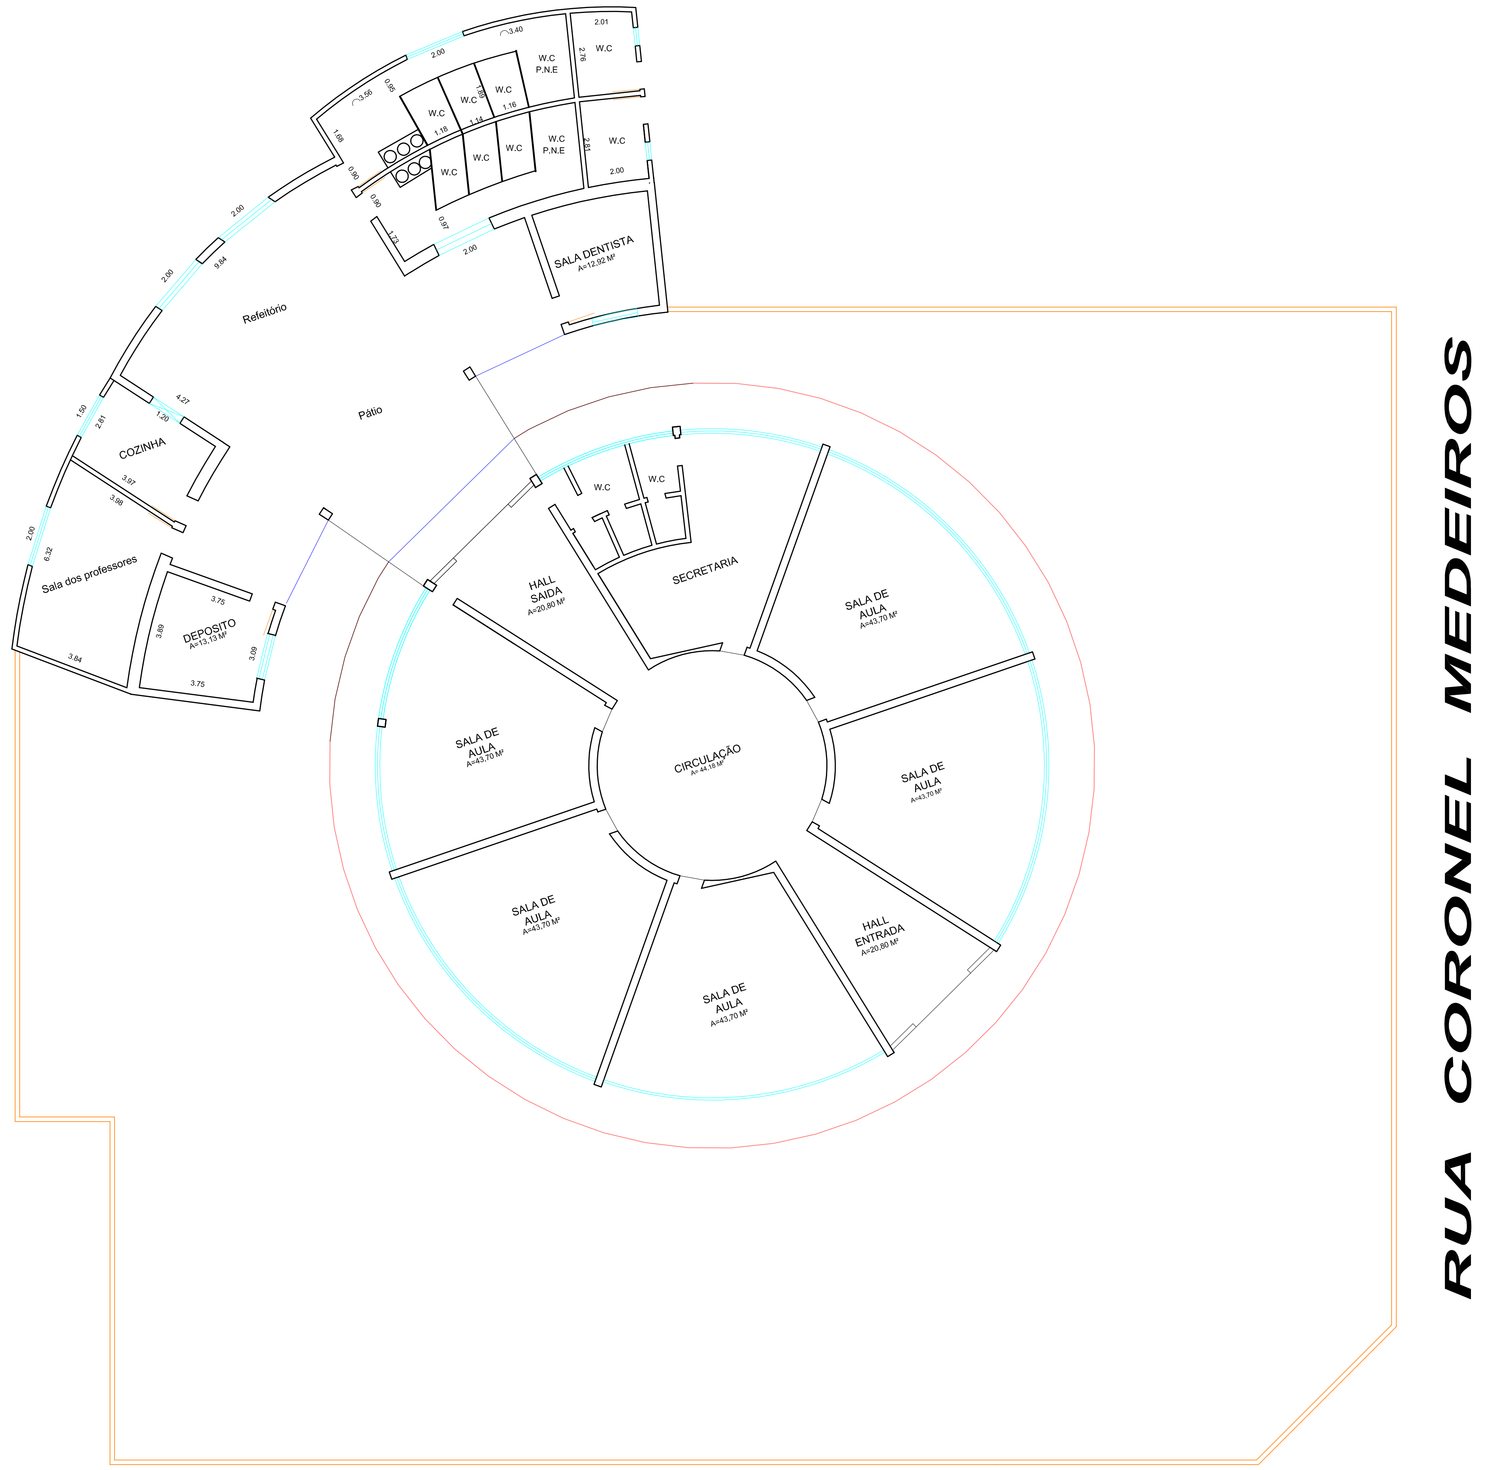

RUA CORONEL MEDEIROS

RUA MARECHAL DEODORO DA FONSECA

PROJETO COMPLETO	F. 02/03
OBJETO	Ampliação e reforma da EMEB Antônia Florenzano
PROPRIETÁRIO	Prefeitura Municipal de Monte Alto - SP
ENDEREÇO	Rua Dr. Raul da Rocha Medeiros, 1390
ESCALA	1:100
DATA	Fevereiro de 2016
CIDADE	MONTE ALTO - S.P.

SITUAÇÃO (sem escala)

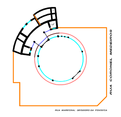

Prefeitura Municipal de Monte Alto - SP
PROPRIETÁRIO

RESP. TÉCNICO
Fabrício Fernando Belodi
Engenheiro Civil CREA: 5069247709

Área de ampliação = 112,00 m²

Área de reforma = 149,00 m²

Área tota de adequação = 261,00 m²

A.R.T. - n° 92221220160331509