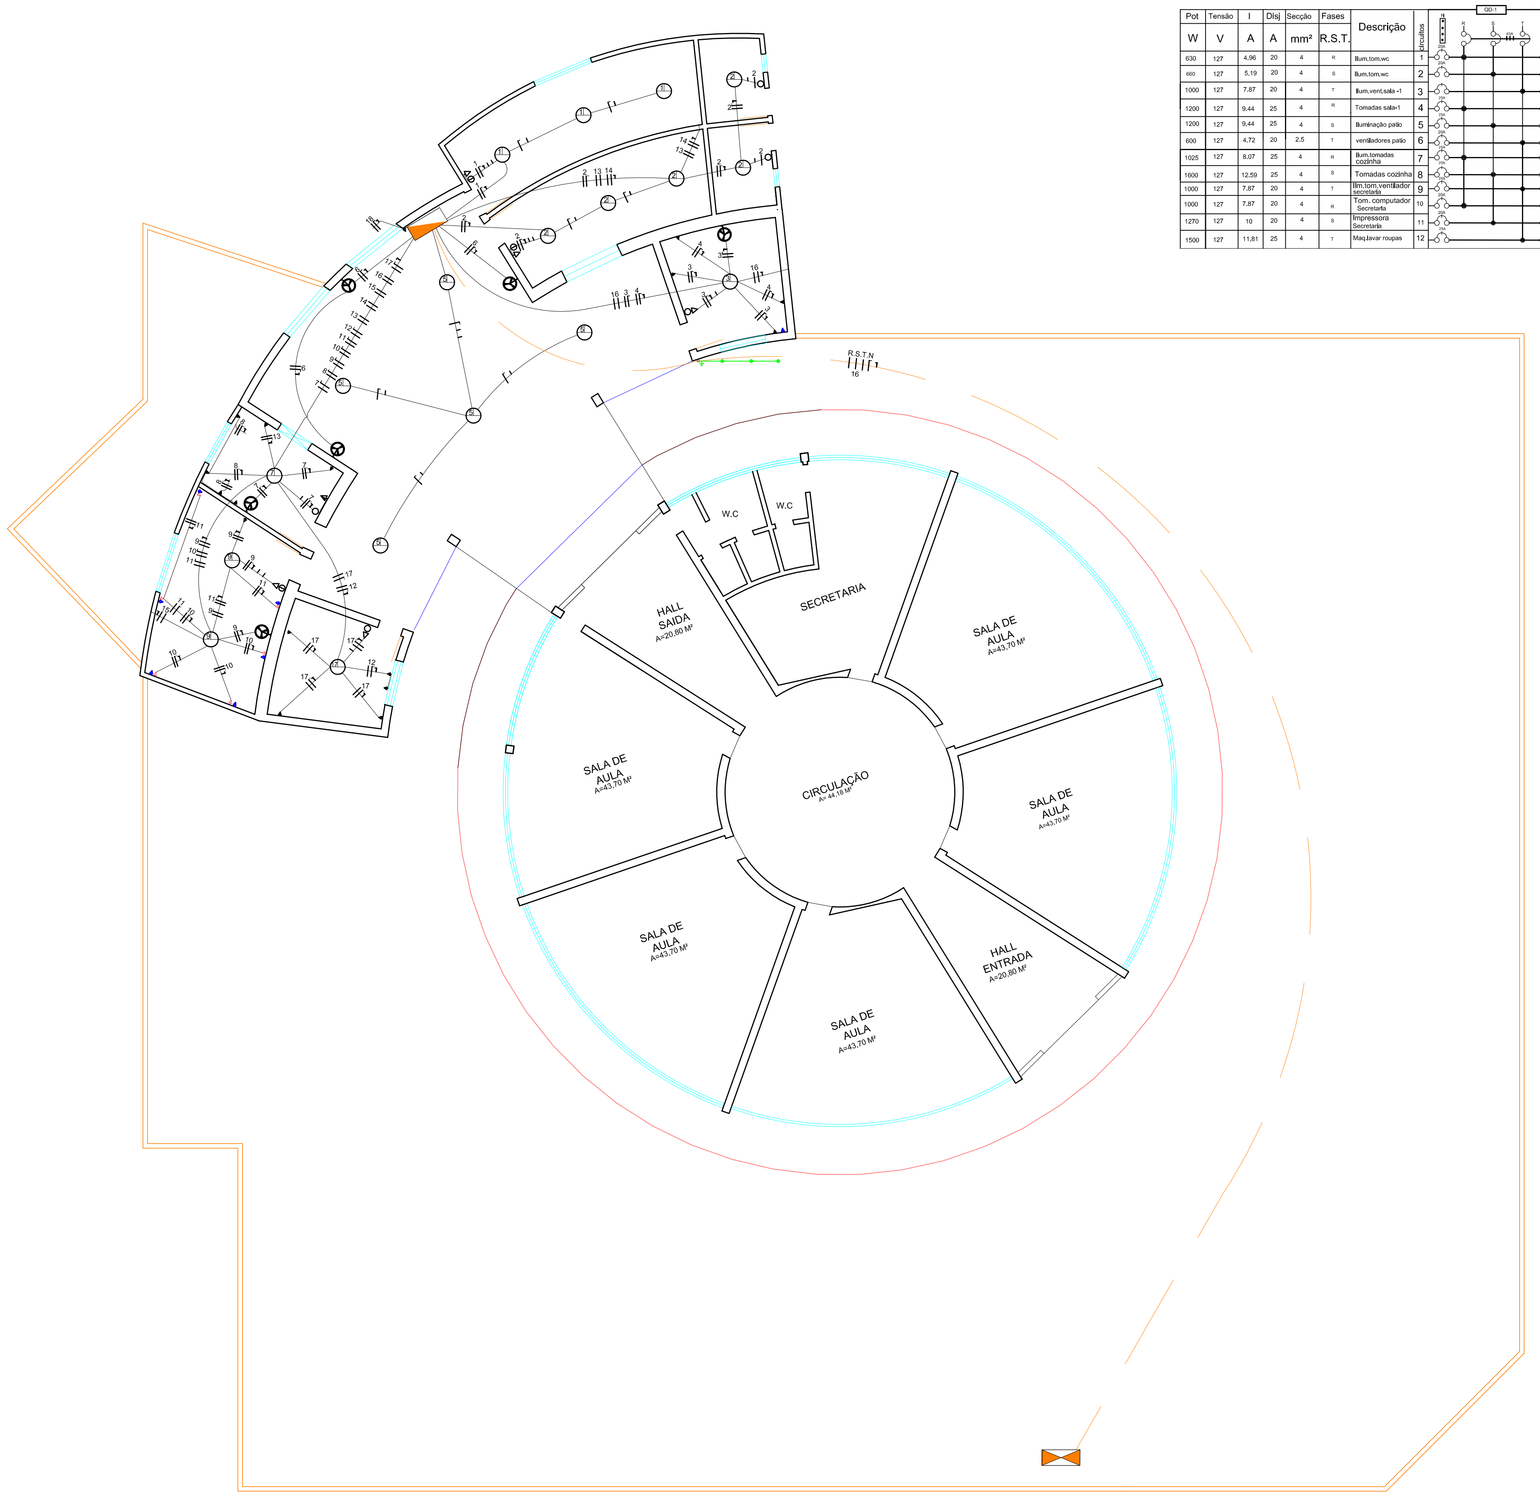

Quadro de cargas

Pot	Tensão	I	Dtj	Secção	Fases	Descrição	pólos/fios
W	V	A	A	mm²	R.S.T.		
630	127	4,96	20	4	n	Ilum,tom,wc	1
660	127	5,19	20	4	s	Ilum,tom,wc	2
1000	127	7,87	20	4	t	Ilum,vent,sala-1	3
1200	127	9,44	25	4	n	Tomadas sala-1	4
1200	127	9,44	25	4	s	Iluminação pátio	5
800	127	4,72	20	2,5	t	ventiladores pátio	6
1625	127	9,07	25	4	n	Ilum,tomadas cozinha	7
1500	127	12,59	25	4	s	Tomadas cozinha	8
1000	127	7,87	20	4	t	Ilm,tom,ventilador secretaria	9
1000	127	7,87	20	4	n	Tom, computador secretaria	10
1270	127	10	20	4	s	Impressora secretaria	11
1500	127	11,81	25	4	t	Maçãnar roupas	12

pólos/fios	Descrição	Pot	Tensão	I	Dtj	Secção	Fases
		W	V	A	A	mm²	R.S.T.
13	Chuveiro	6500	220	29,54	35	6	n
							s
14	Chuveiro	6500	220	29,54	35	6	t
							n
15	Ar condicionado Secretaria	2200	220	10	20	2,5	s
							t
16	Ar condicionado Sala-1	1660	220	7,63	20	2,5	n
							s
17	Ilum,tomadas lavanderia	1000	127	7,87	25	4	t
18	Tom,comum	1200	127	9,44	25	4	n
19	vago						s
20	vago						t

Legenda

- Caixa de medição 1,50mx0 piso
- Quadro de cargas1,50mx0 piso
- Interruptor de 1polo paralelo
- Interruptor 1 polo simples
- Interruptor 2 polos simples
- Interruptor 3 polos simples
- Tomada 2P+T 2,40 m do piso
- Tomada universal 2P+T 1,10m do piso
- Tomada universal 2P+T 0,35cm do piso
- Tomada computador
- Tomada telefone
- Controle ventilador
- Ventilador de parede
- Tubulação embutida no piso

Fase Neut. Terra Telefone

RUA CORONEL MEDEIROS

RUA MARECHAL DEODORO DA FONSECA

PROJETO ELETRICO		F. ÚNICA
OBJETO	Ampliação e reforma da EMEB Antônia Florenzano	
PROPRIETÁRIO	PREFEITURA MUNICIPAL DE MONTE ALTO	
ENDEREÇO	Marechal Deodoro da Fonceca	
ESCALA	1/100	
DATA	Fevereiro de 2016	
Bairro	Centro / MONTE ALTO - S.P.	

Prefeitura Munitcipal de Monte Alto - SP
PROPRIETÁRIO

Rubens Benedito da Silva
Responsavel técnico em eletrica CREA-506062369391