


PREFEITURA MUNICIPAL DE MONTE ALTO SP
RUA DR RAUL DA ROCHA MEDEIROS 1390 - CENTRO
EMAIL - jairduran@montealto.sp.gov.br
CORTE TRANSVERSAL DE UMA RUA PADRÃO CIDADE

RUA SUIÇA TRECHO QUE SERA EXECUTADO REPERFILAMENTO DE 03 CM
E SARJETA DE 30 CM LARGURA E 15 CM ESPESSURA

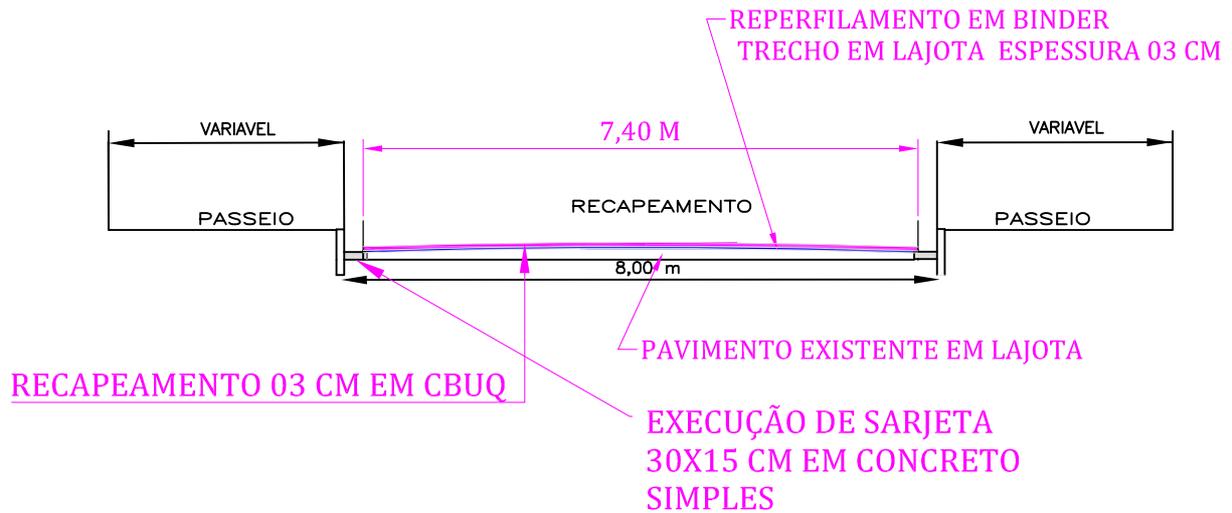

AS DEMAIS RUAS SEGUE PLANILHA OU CROQUI COM OS TRECHOS

JAIR DURAN
ENG. CIVIL CREA 0601409640
ART - Nº 92221220160563036
ART - Nº 92221220160782615

escala 1:1000