


PERFIL TRANSVERSAL DA RUA SUIÇA

TRECHO EM REGULARIZAÇÃO E RECAPEAMENTO

CT 792743/2013/MCIDADES

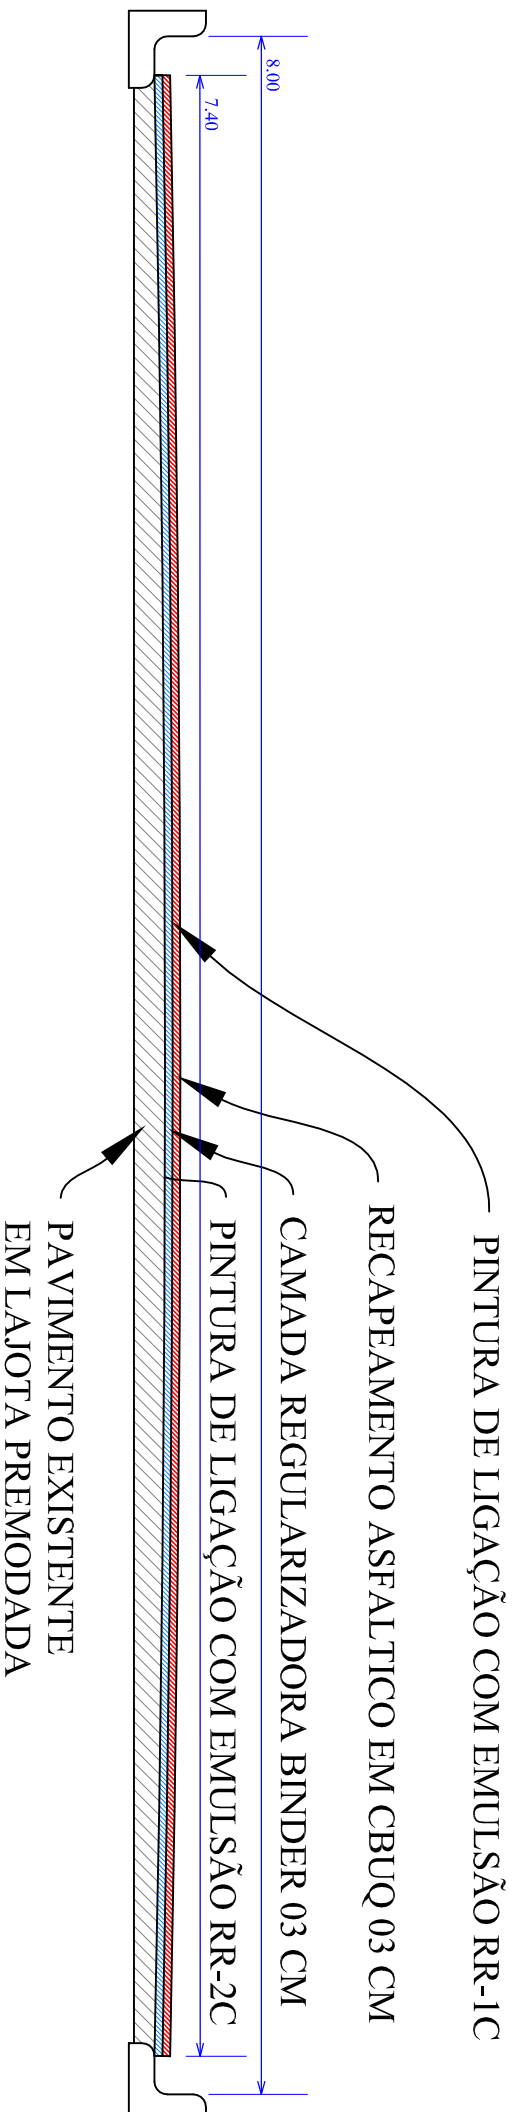

JAIR DURAN
ENG. CIVIL CREA 0601409640
ART N° 92221220140312760
ART N° 92221220160566036