

COMPLEMENTO FOLHA 03/10


RECAPEAMENTO ASFÁLTICO

## PERFIL DE RUAS

PADRÃO PARA RUAS DE CIDADES

RUA UMUARAMA (Entre a R. Jermais de P. Eduardo e Av. Marechal Deodoro da Fonseca) - 8,40 m \* 195 m = 1.638 m<sup>2</sup>

SINALIZAÇÃO HORIZONTAL = 1 PARE, VERTICAL 1 PARE, NOME DE VIA 3 UNIDADES

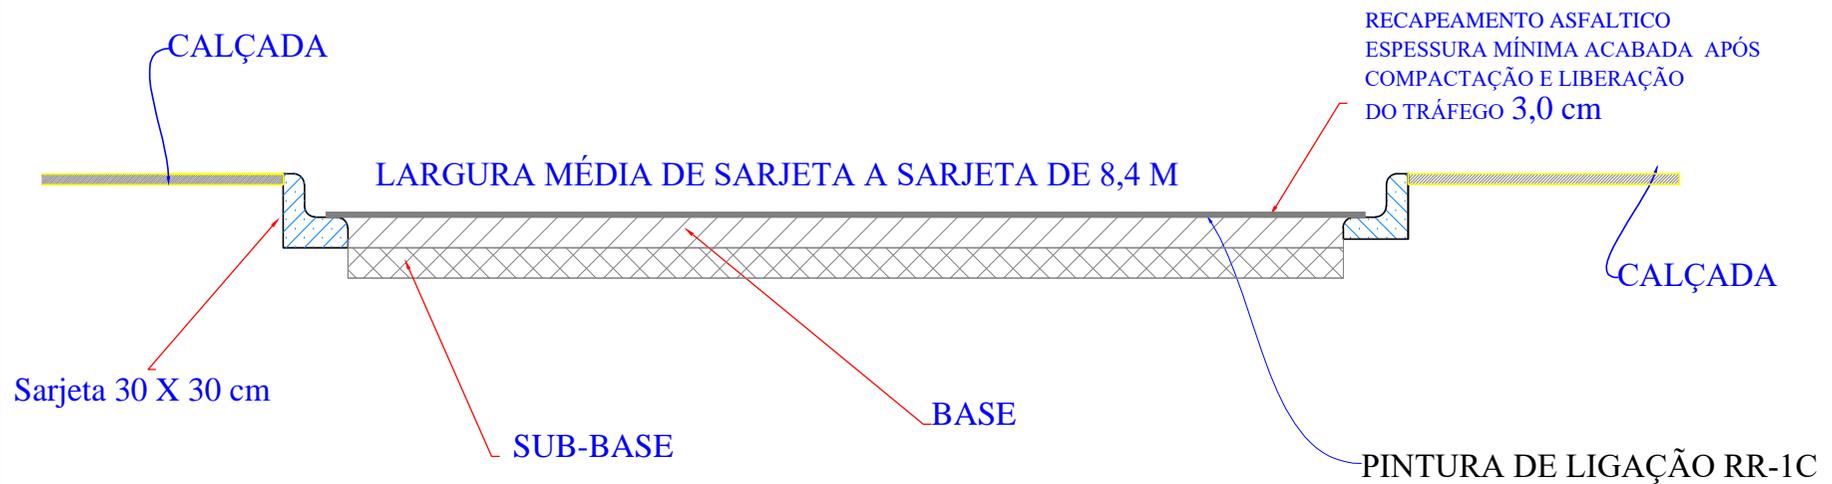

JAIR DURAN  
ENG CIVIL CREA 0601409640  
ART N° 92221220160883620  
ART N° 28027230171405804