

COMPLEMENTO FOLHA 09/10

PERFIL DE RUAS


PADRÃO PARA RUAS DE CIDADES

RECAPEAMENTO ASFÁLTICO

RUA ARTHUR ANSELMO DANELUZZI (Entre a R. das Acácias e a R. José Rossi)

Recapeamento $(7,8\text{m} * 189,1\text{m} + 13,4 * 7,26 + 3 \text{ raios}) = 1.760,90 \text{ m}^2$

Sinalização Vertical - 2 PAREs, Horizontal 2 PAREs e Indicativa de Nome de Vias 3 unidades

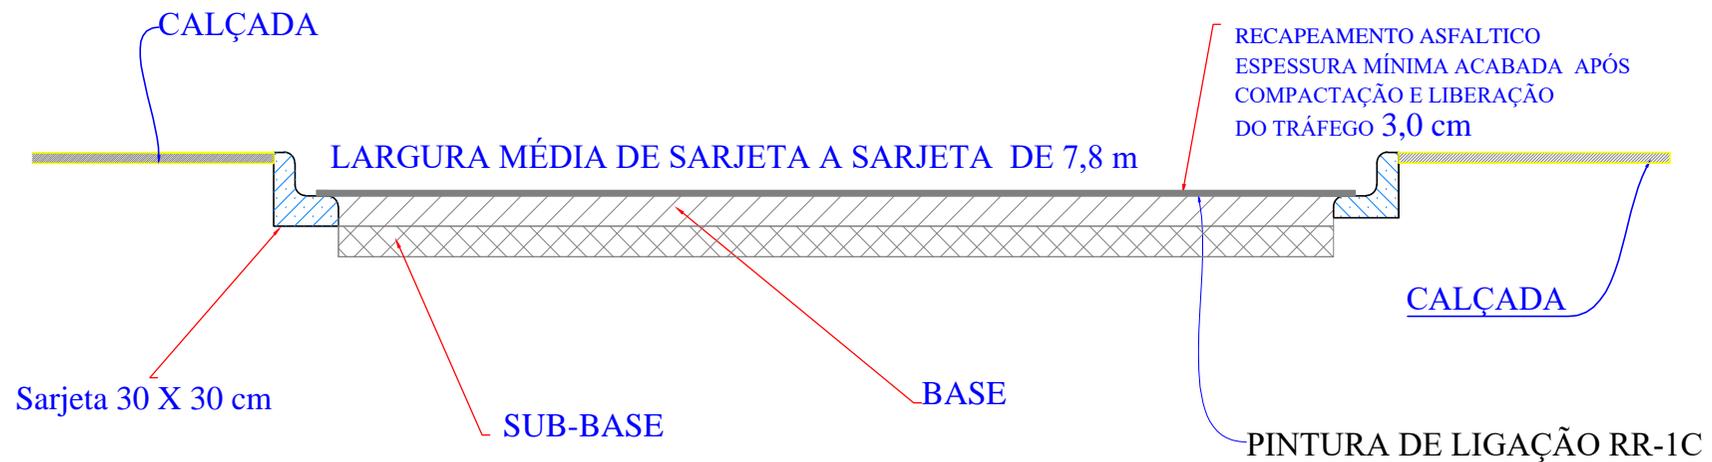

JAIR DURAN
ENG CIVIL CREA 0601409640
ART Nº 92221220160883620
ART Nº 28027230171405804