FOLHA 07/10

PERFIL DE RUAS

PADRÃO PARA RUAS DE CIDADES

PERFIL DA AV. ENG. WILLIAN CESTARI

PAVIMENTAÇÃO ASFÁLTICA

PISTA DA DIREITA SENTIDO CIDADE BAIRRO
A SER REALIZADA COM O CONTRATO DE REPASSE

FUTURA PISTA DA ESQUERDA SENTIDO CIDADE BAIRRO

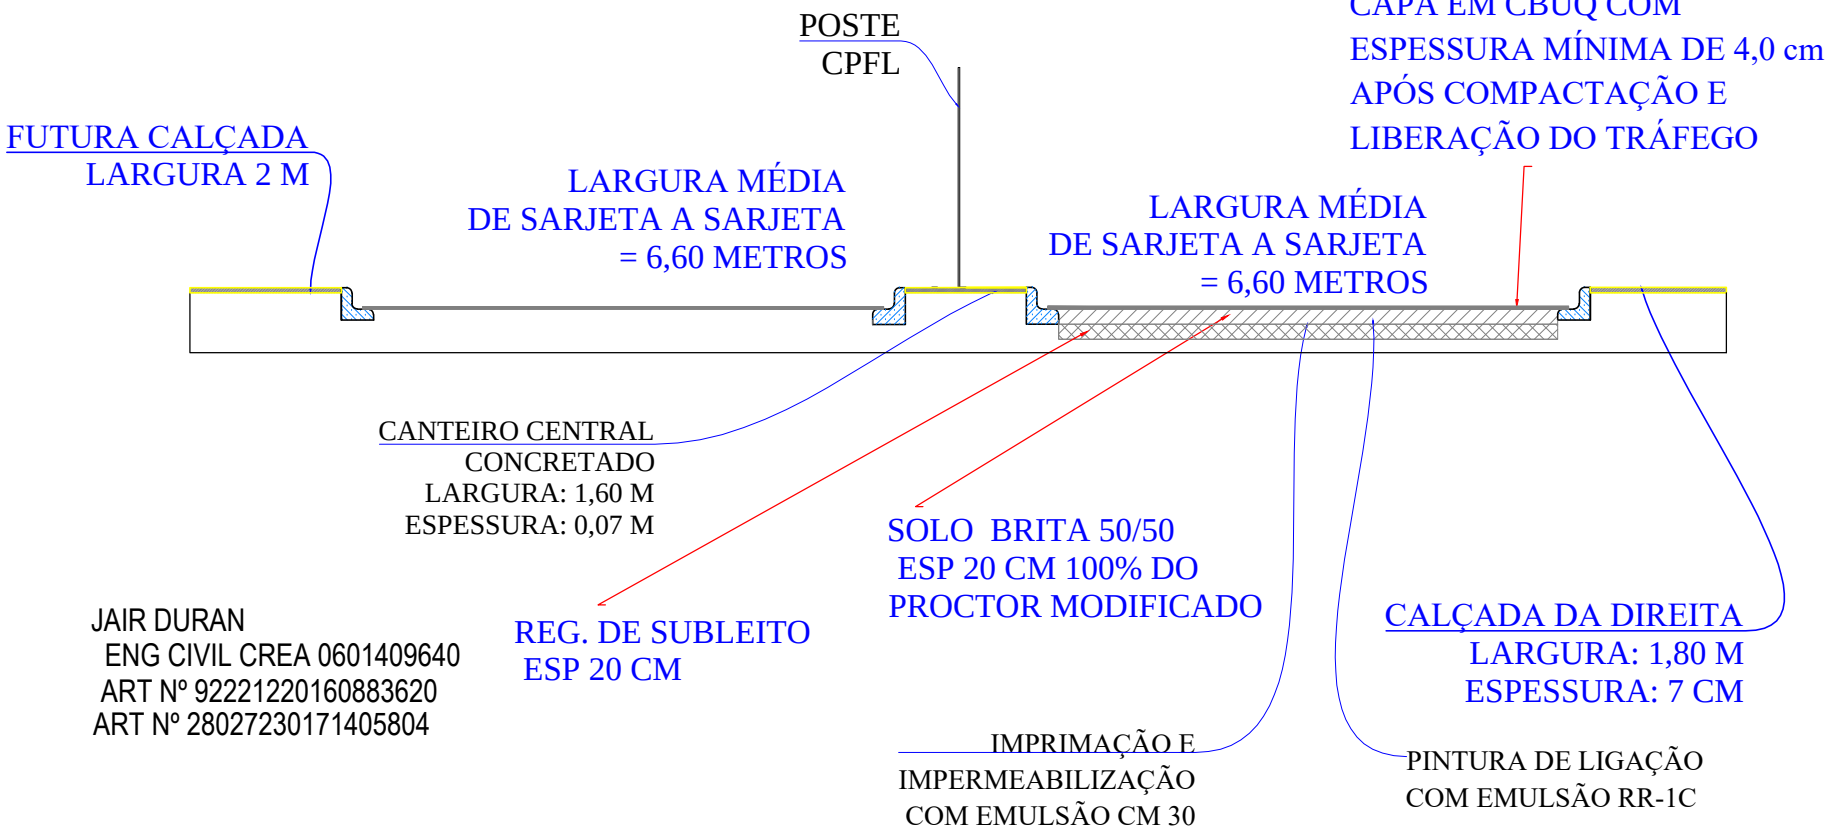

JAIR DURAN
ENG CIVIL CREA 0601409640
ART Nº 92221220160883620
ART Nº 28027230171405804