


PAVIMENTAÇÃO: DETALHAMENTO

AVENIDA FUGITA

FOLHA
07/11

CR 1030221-05/2016

Trecho entre Al. João Hernandez e Al. Francisco Bruno

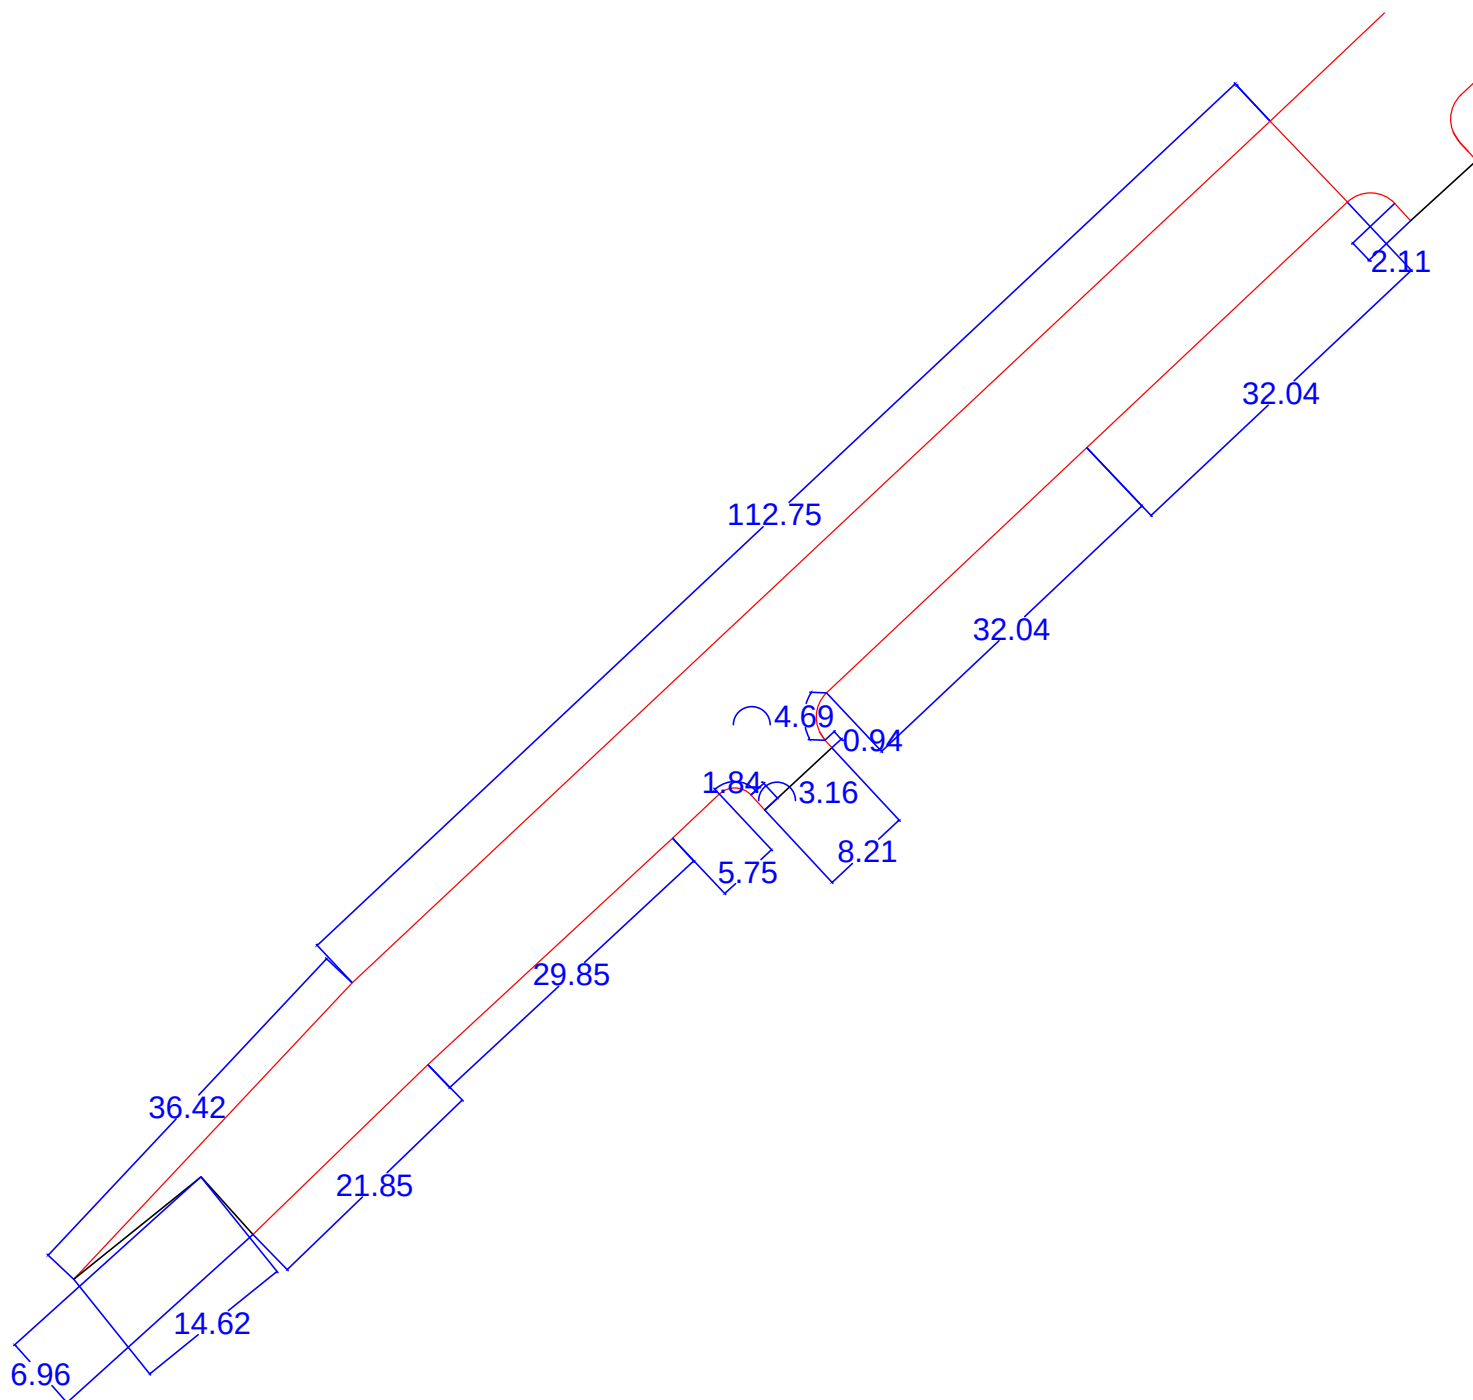

DATA: 26/12/2016

JAIR DURAN
Eng. Civil / CREA: 060.140.964-0
ART Nº 9.222.122.016.113.551-0

SILVIA APARECIDA MEIRA
Prefeita Municipal