


PAVIMENTAÇÃO: DETALHAMENTO

AVENIDA FUGITA

FOLHA
08/11

CR 1030221-05/2016

Trecho entre Al. Francisco Bruno e Hernesto Bucchi

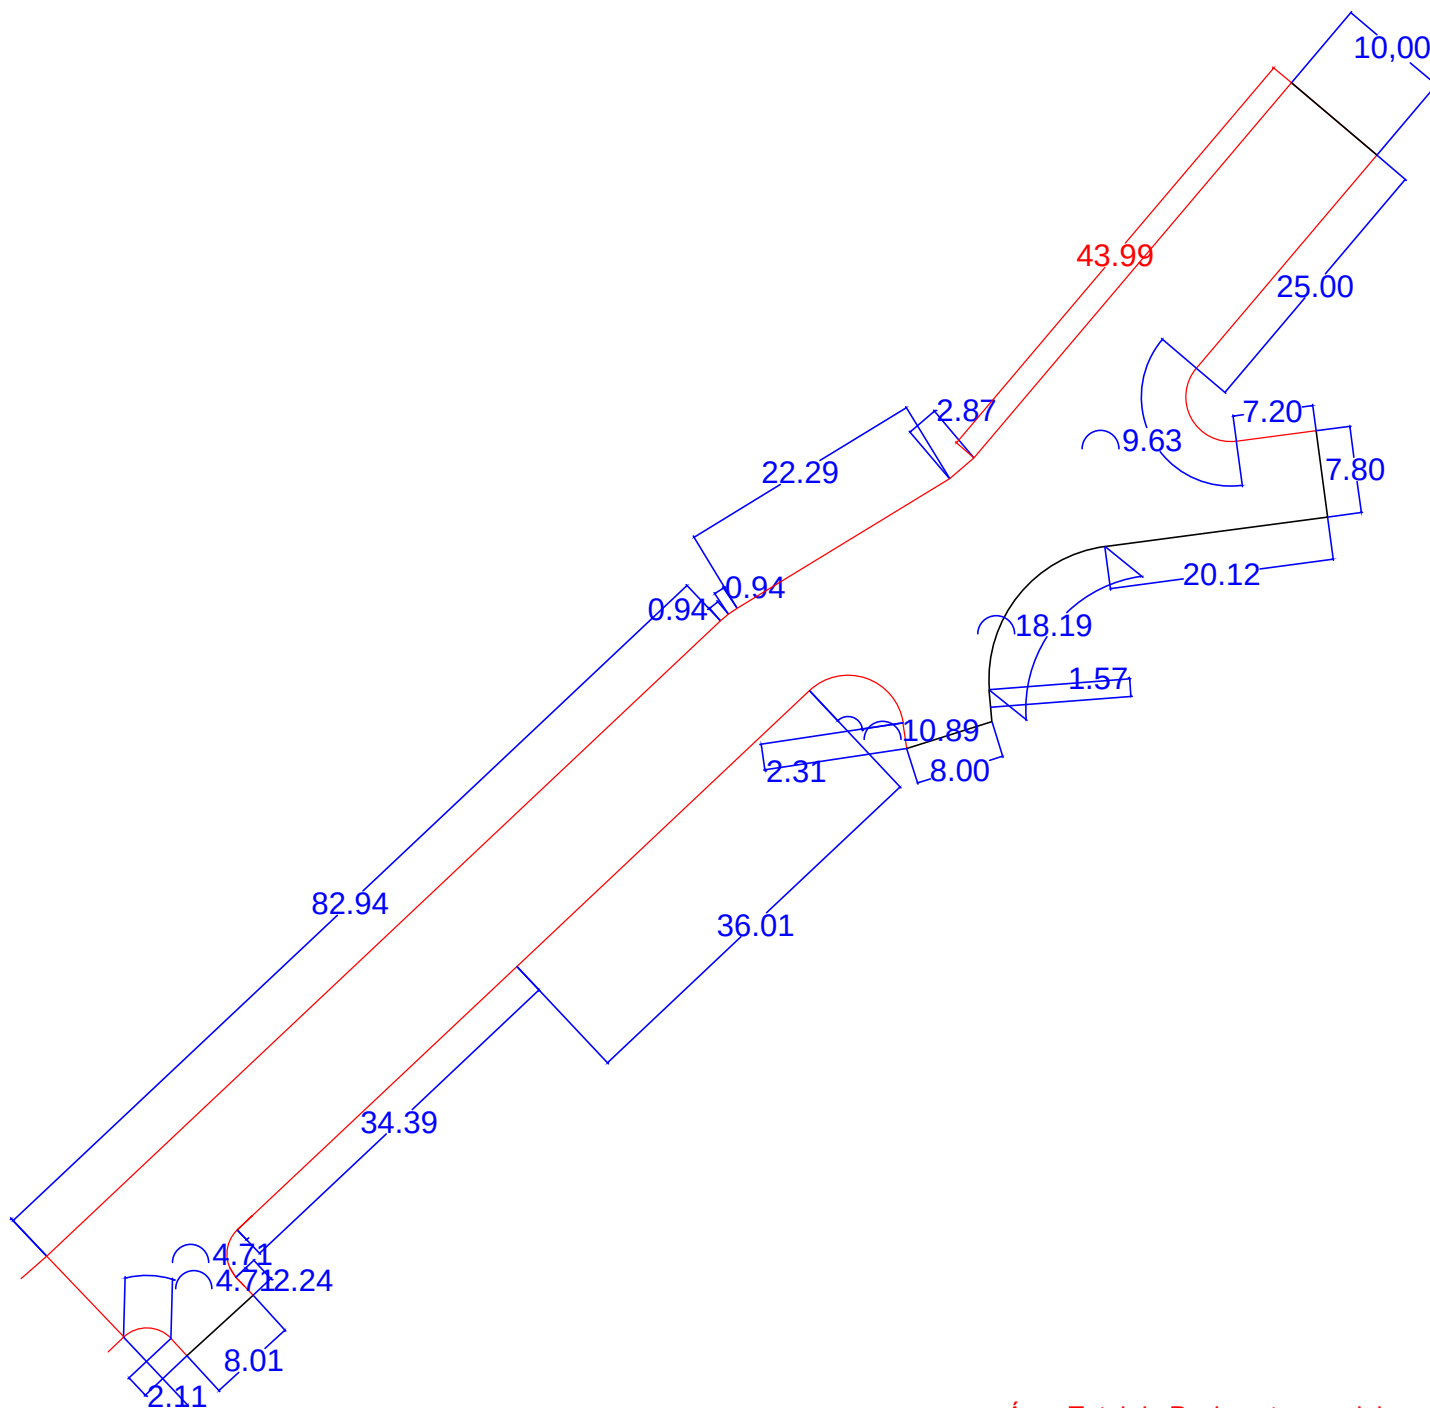

Área Total de Pavimento nos dois
Trechos: 3.301,07 m²

Largura Média do Pavimento: 10 m

DATA: 26/12/2016

JAIR DURAN
Eng. Civil / CREA: 060.140.964-0
ART Nº 9.222.122.016.113.551-0

SILVIA APARECIDA MEIRA
Prefeita Municipal