


PAVIMENTAÇÃO: DETALHAMENTO

CALÇADAS E GUIAS

AVENIDA FUGITA

FOLHA
09/11

CR 1030221-05/2016

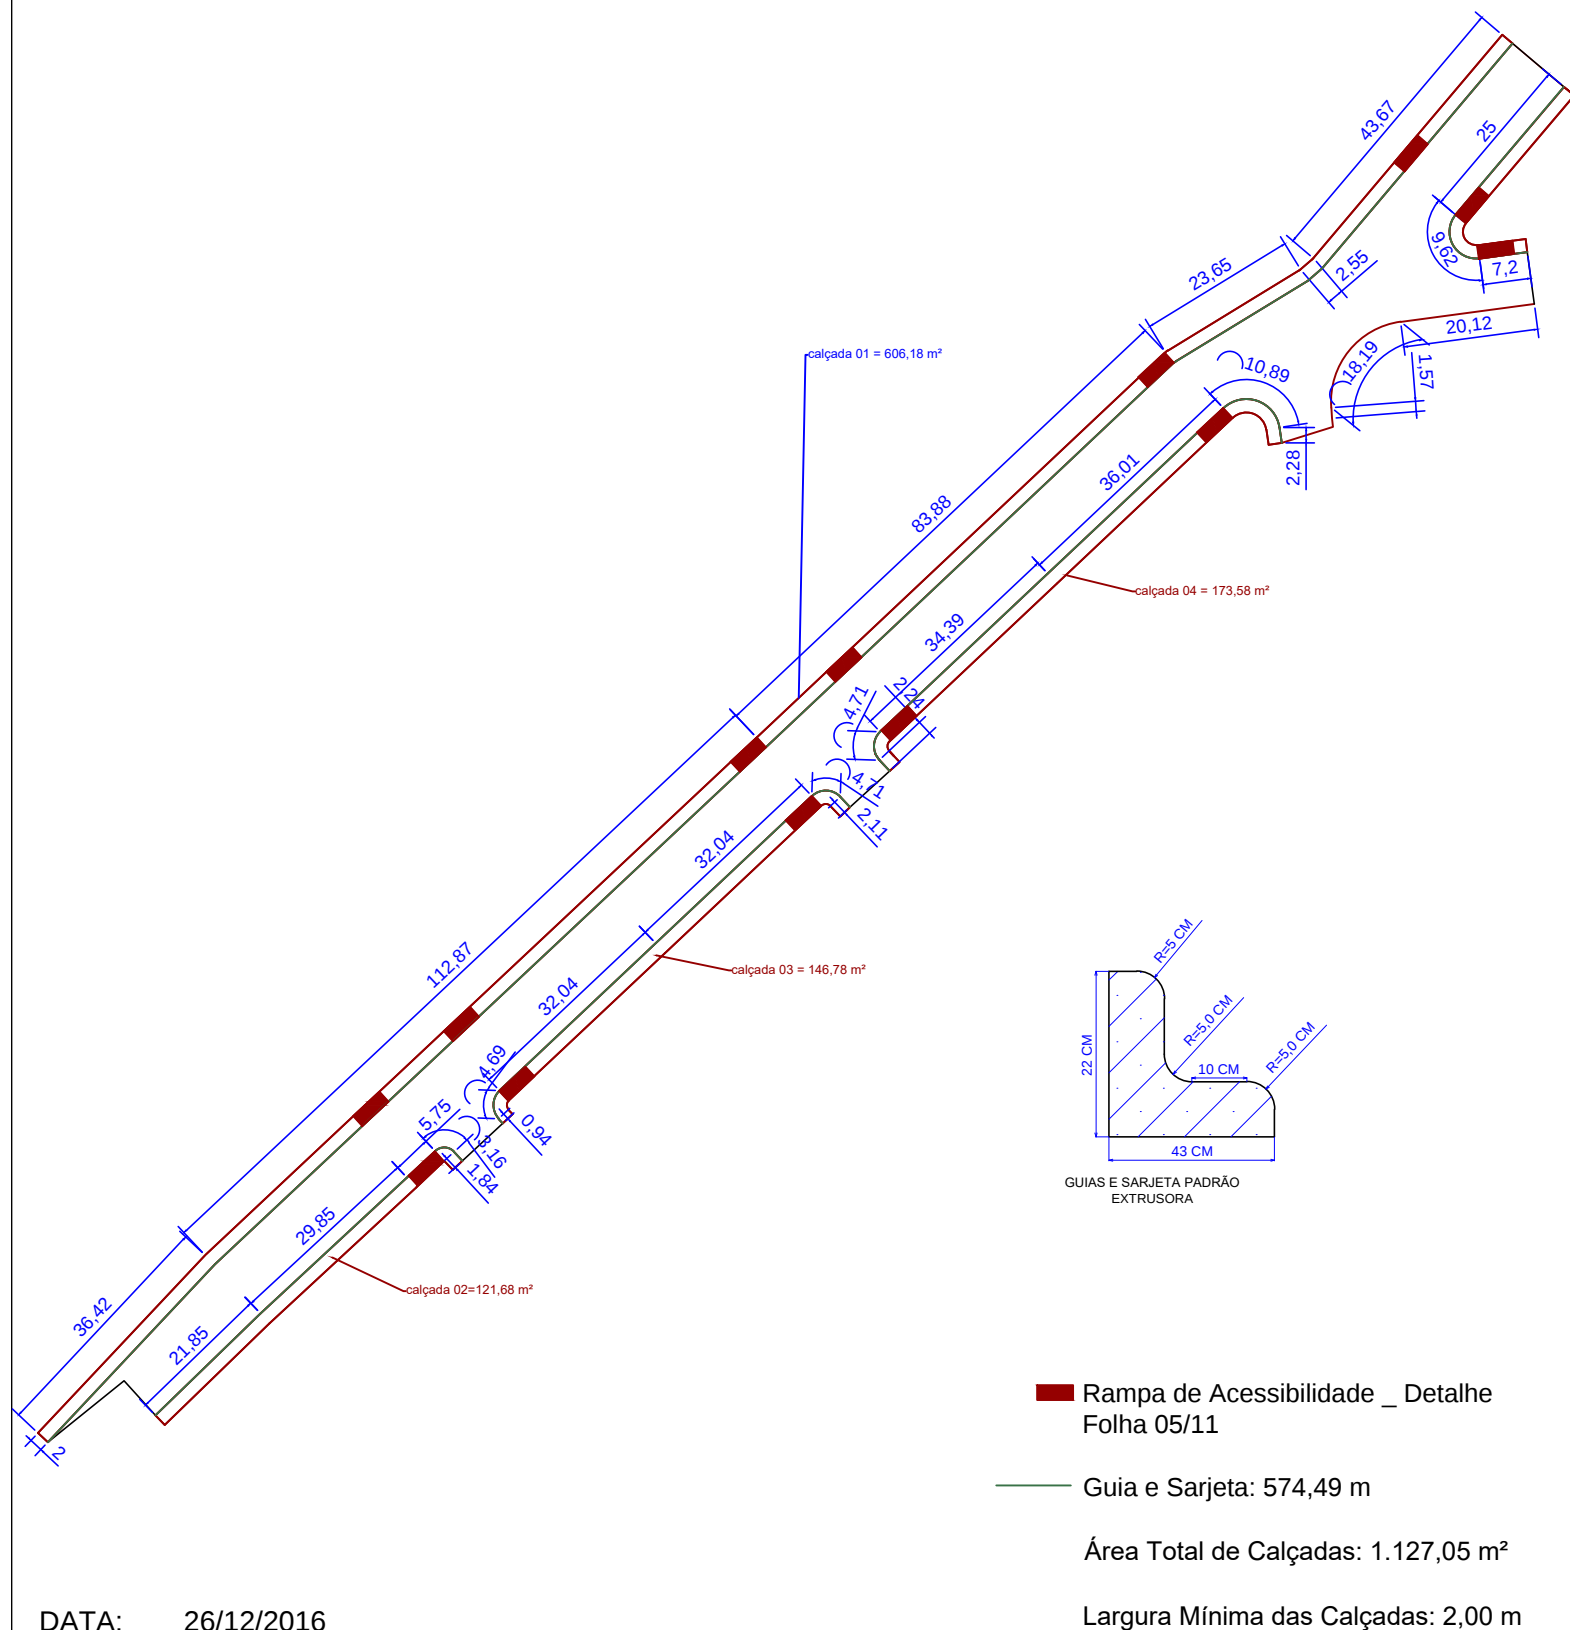

DATA: 26/12/2016



JAIR DURAN
Eng. Civil / CREA: 060.140.964-0
ART Nº 9.222.122.016.113.551-0

SILVIA APARECIDA MEIRA
Prefeita Municipal