


PAVIMENTAÇÃO: PERFIL TRANSVERSAL DA VIA AVENIDA FUGITA

FOLHA
10/11

CR 1030221-05/2016

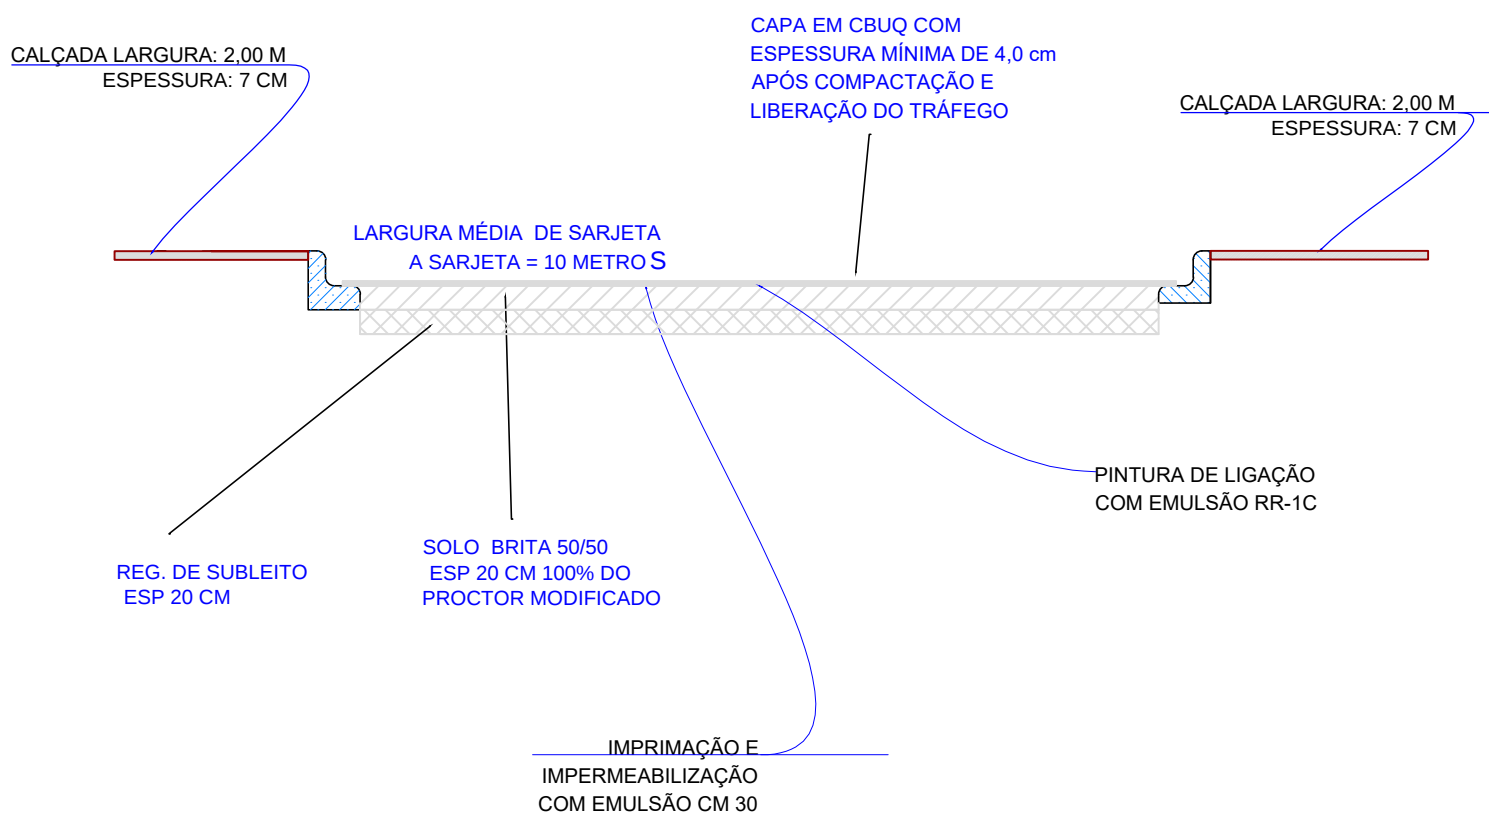

DATA: 26/12/2016

JAIR DURAN
Eng. Civil / CREA: 060.140.964-0
ART Nº 9.222.122.016.113.551-0

SILVIA APARECIDA MEIRA
Prefeita Municipal