


PAVIMENTAÇÃO: SINALIZAÇÃO

AVENIDA FUGITA

FOLHA
11/11

CR 1030221-05/2016

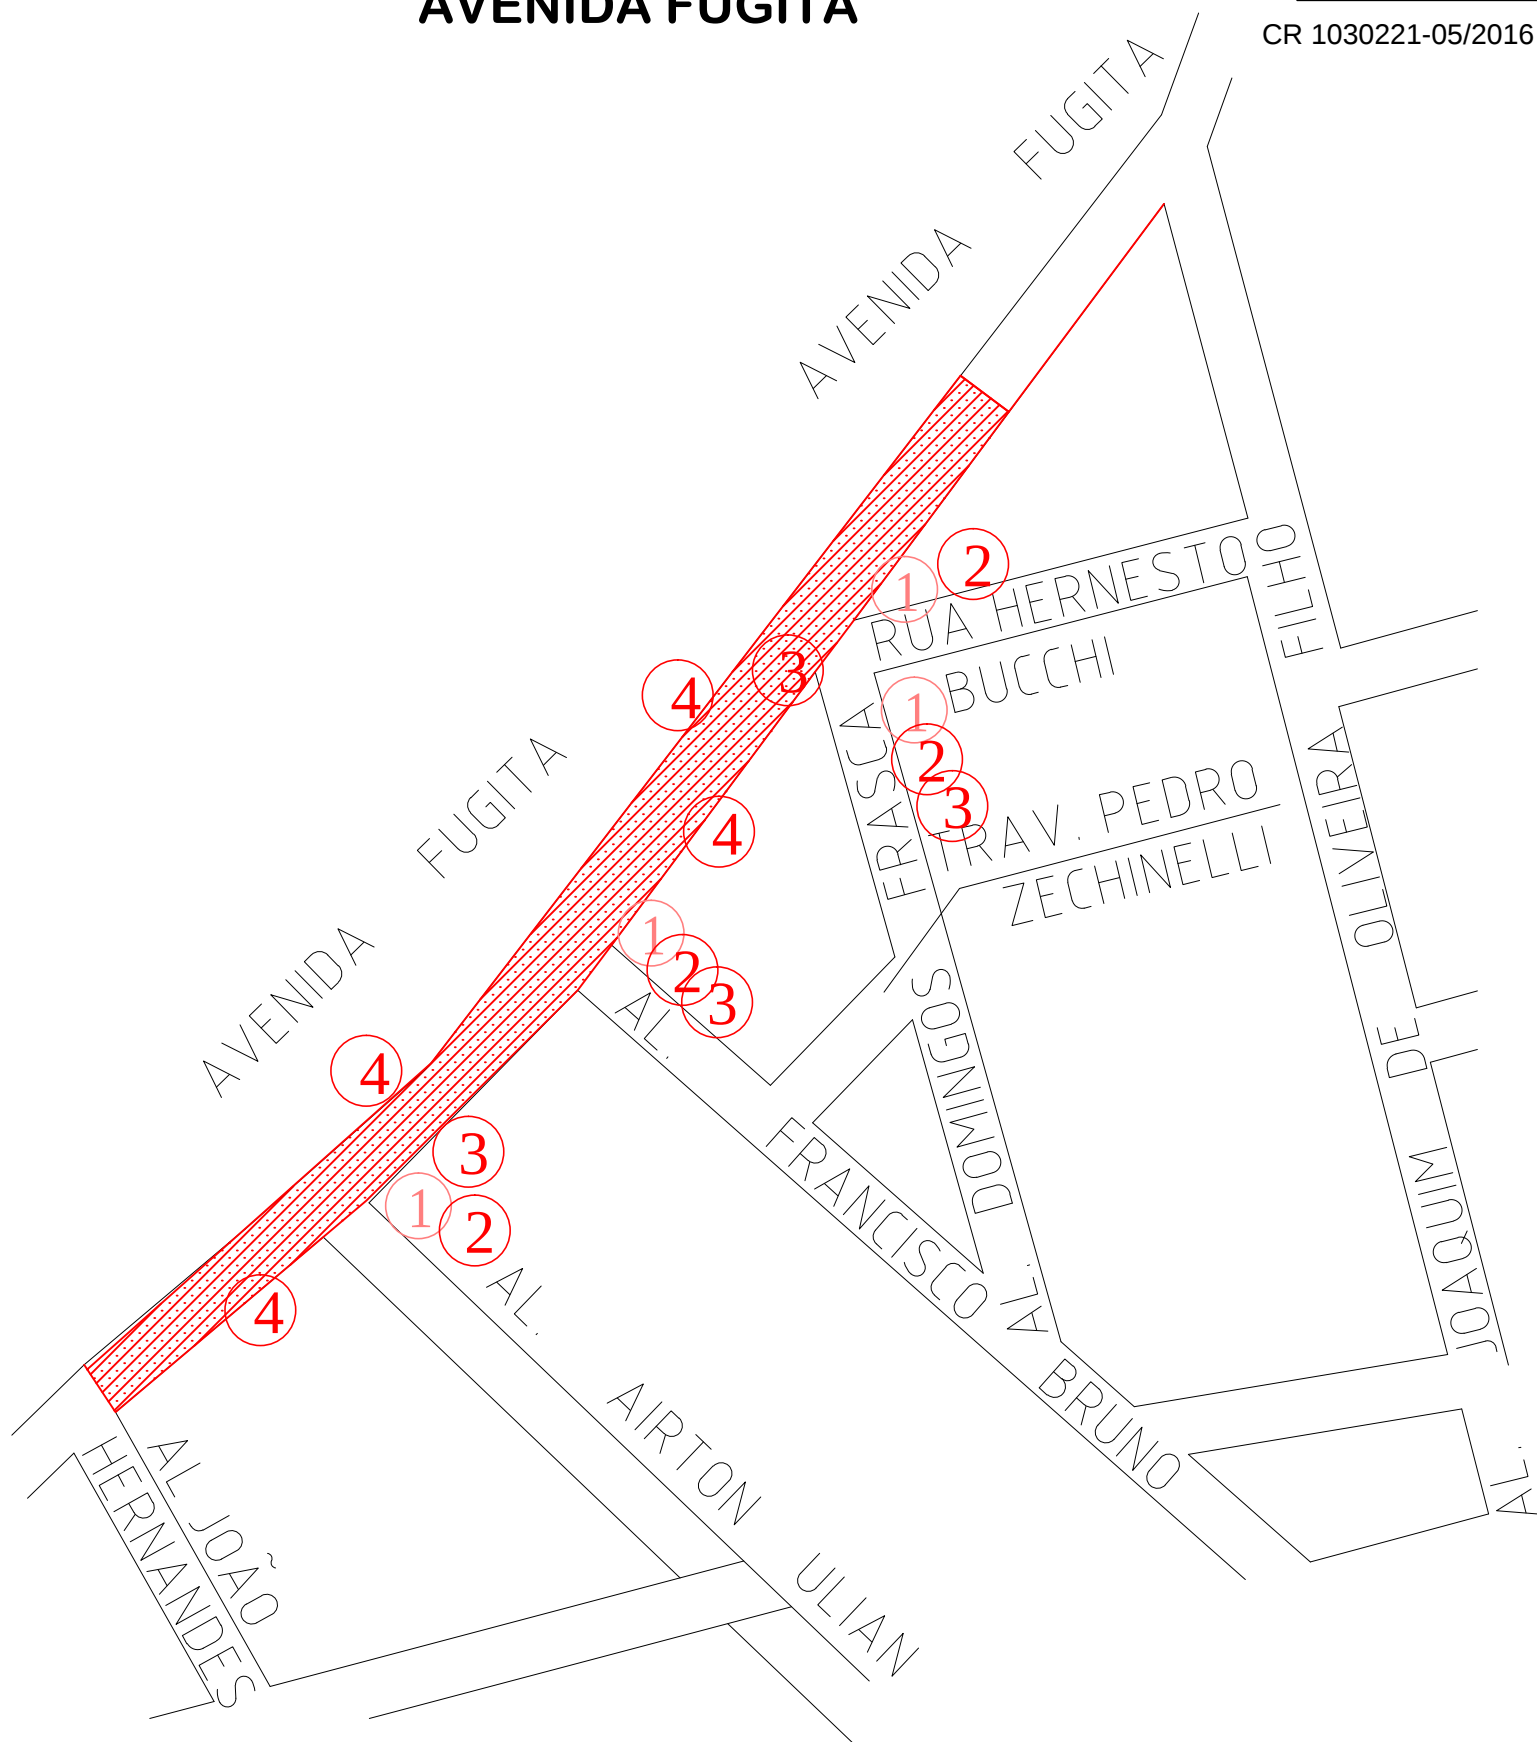

DATA: 26/12/2016

JAIR DURAN
Eng. Civil / CREA: 060.140.964-0
ART Nº 9.222.122.016.113.551-0

SILVIA APARECIDA MEIRA
Prefeita Municipal

RENATO CESAR ULIAN
Dept. Mun. de Trânsito
18.711.830-9 _ SSP/SP