PAVIMENTAÇÃO: LOCALIZAÇÃO

AVENIDA FUGITA

FOLHA
06/20

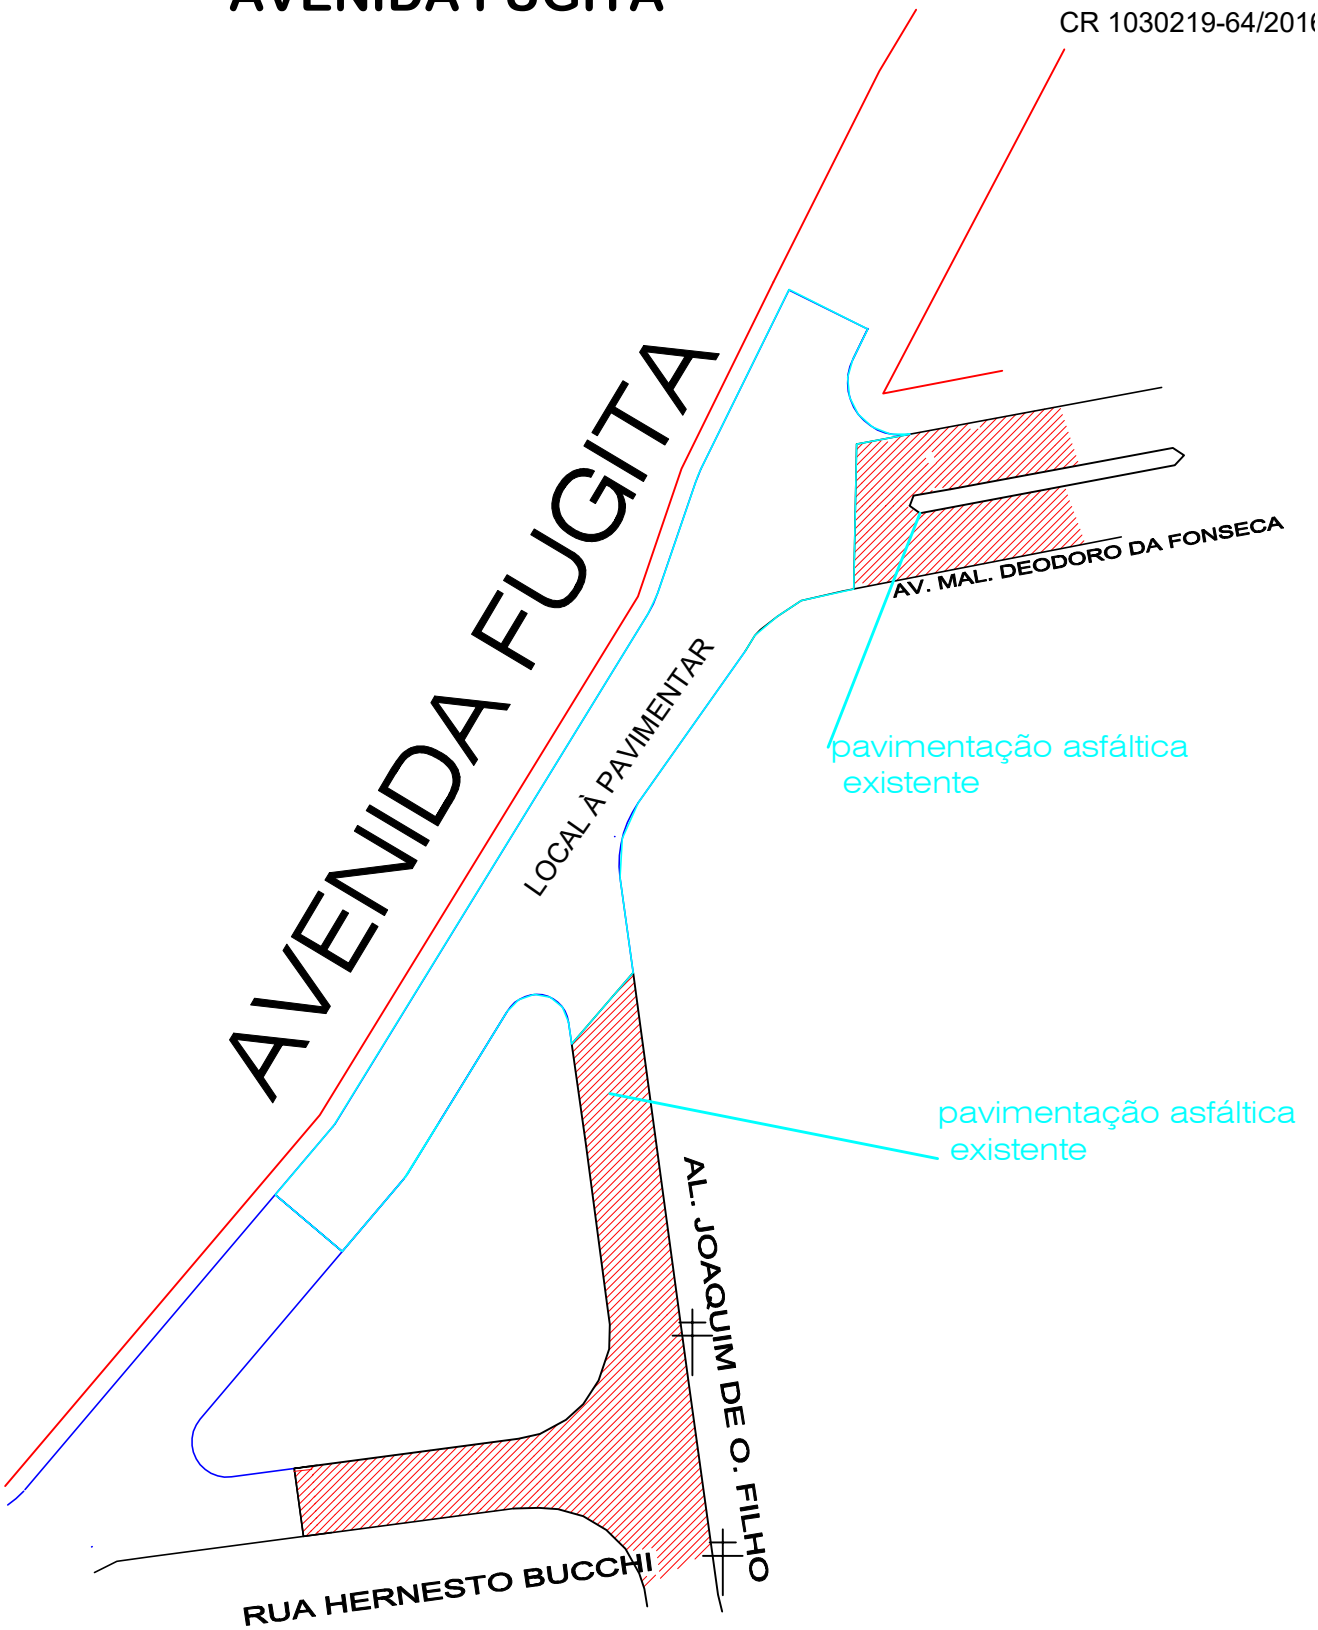

DATA: 22/12/2016

JAIR DURAN
Eng. Civil / CREA: 060.140.964-0
ART Nº 9.222.122.016.113.570-8

SILVIA APARECIDA MEIRA
Prefeita Municipal