

PAVIMENTAÇÃO: DETALHAMENTO


CALÇADAS E GUIAS

AVENIDA FUGITA

FOLHA
09/20

CR 1030219-64/2016

Guias e sarjetas 225,69 m

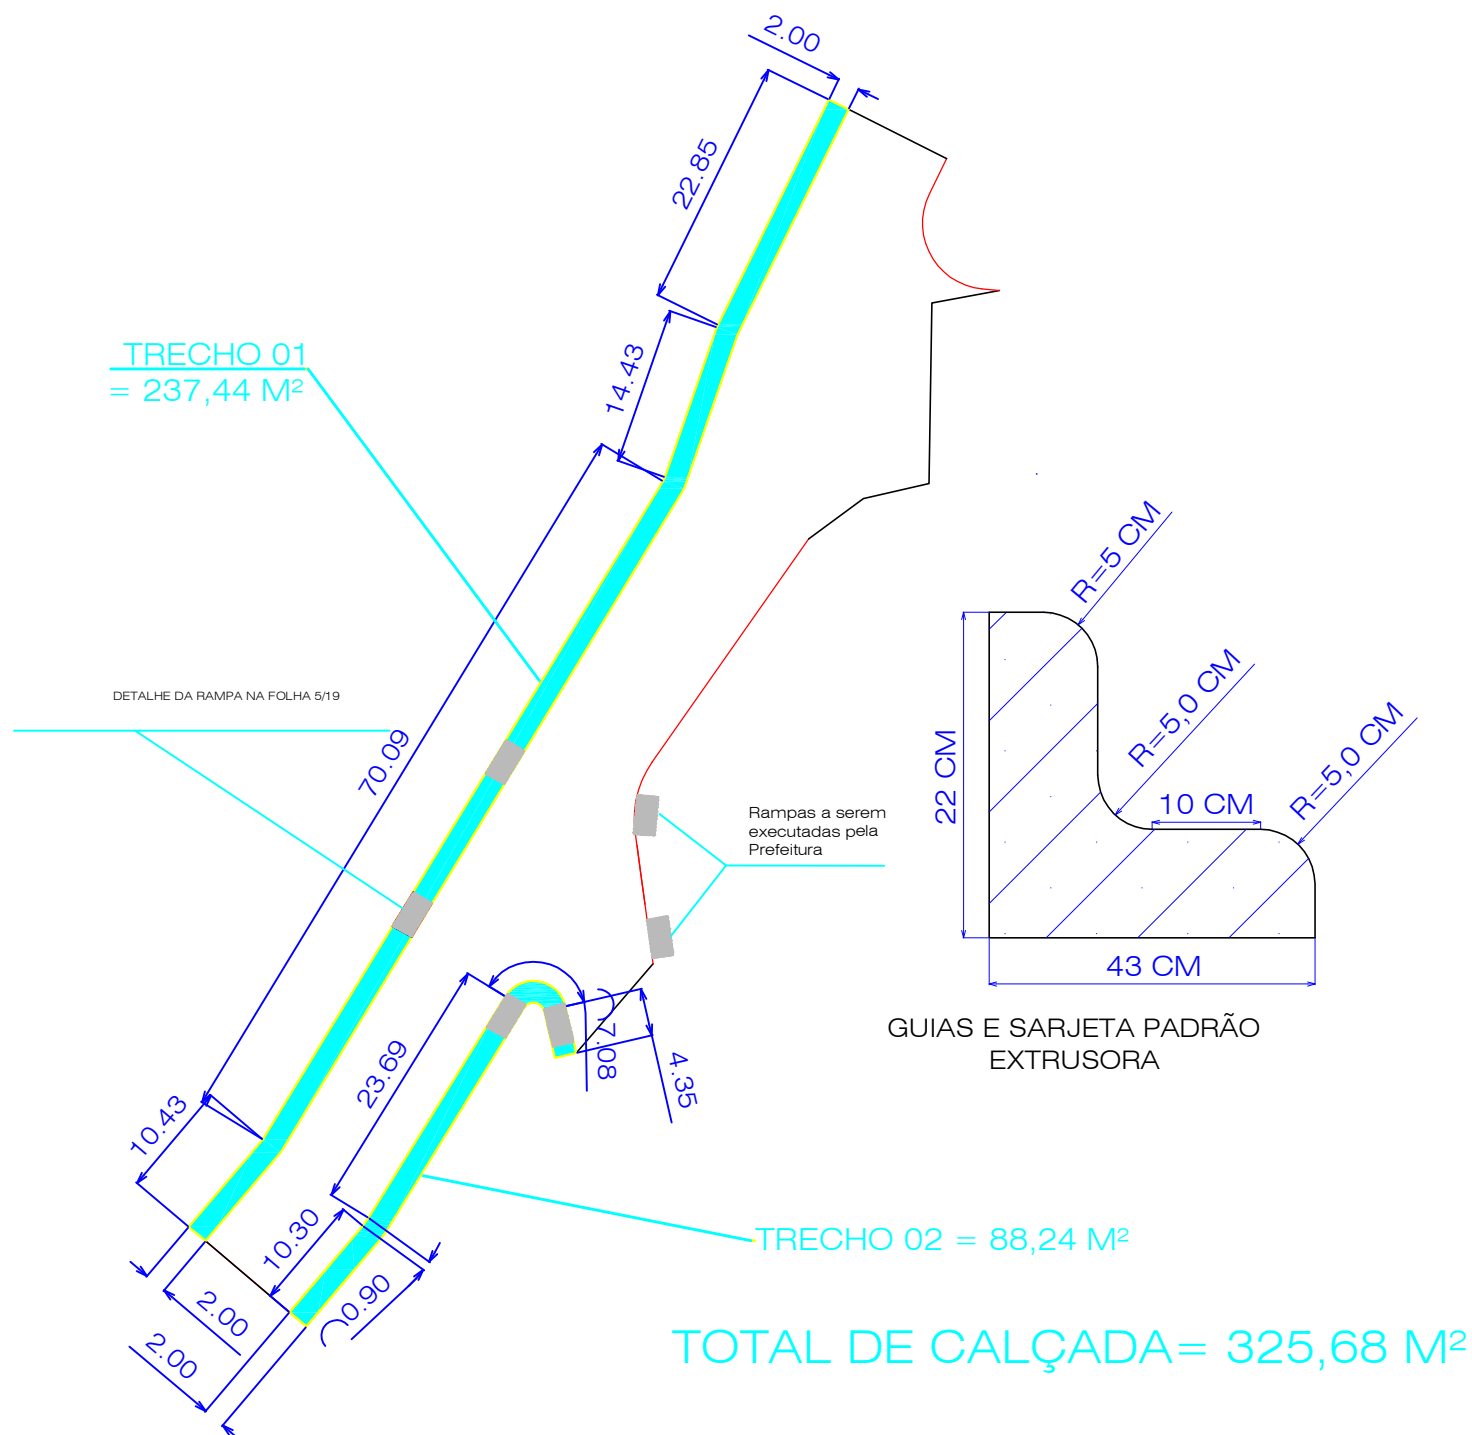

DATA: 22/12/2016

JAIR DURAN
Eng. Civil / CREA: 060.140.964-0
ART Nº 9.222.122.016.113.570-8

SILVIA APARECIDA MEIRA
Prefeita Municipal