

RECAPEAMENTO: DETALHAMENTO E SINALIZAÇÃO

FOLHA
13/20

CR 1030219-64/2011


① Sinalização Vertical PARE - 1 unid.

② Sinalização Horizontal 1 unid.

③ Placa de Nome de Via - 1 unid.

Rua Antonio O. Pugliesi
Trecho 02

Área: 646,00 m²

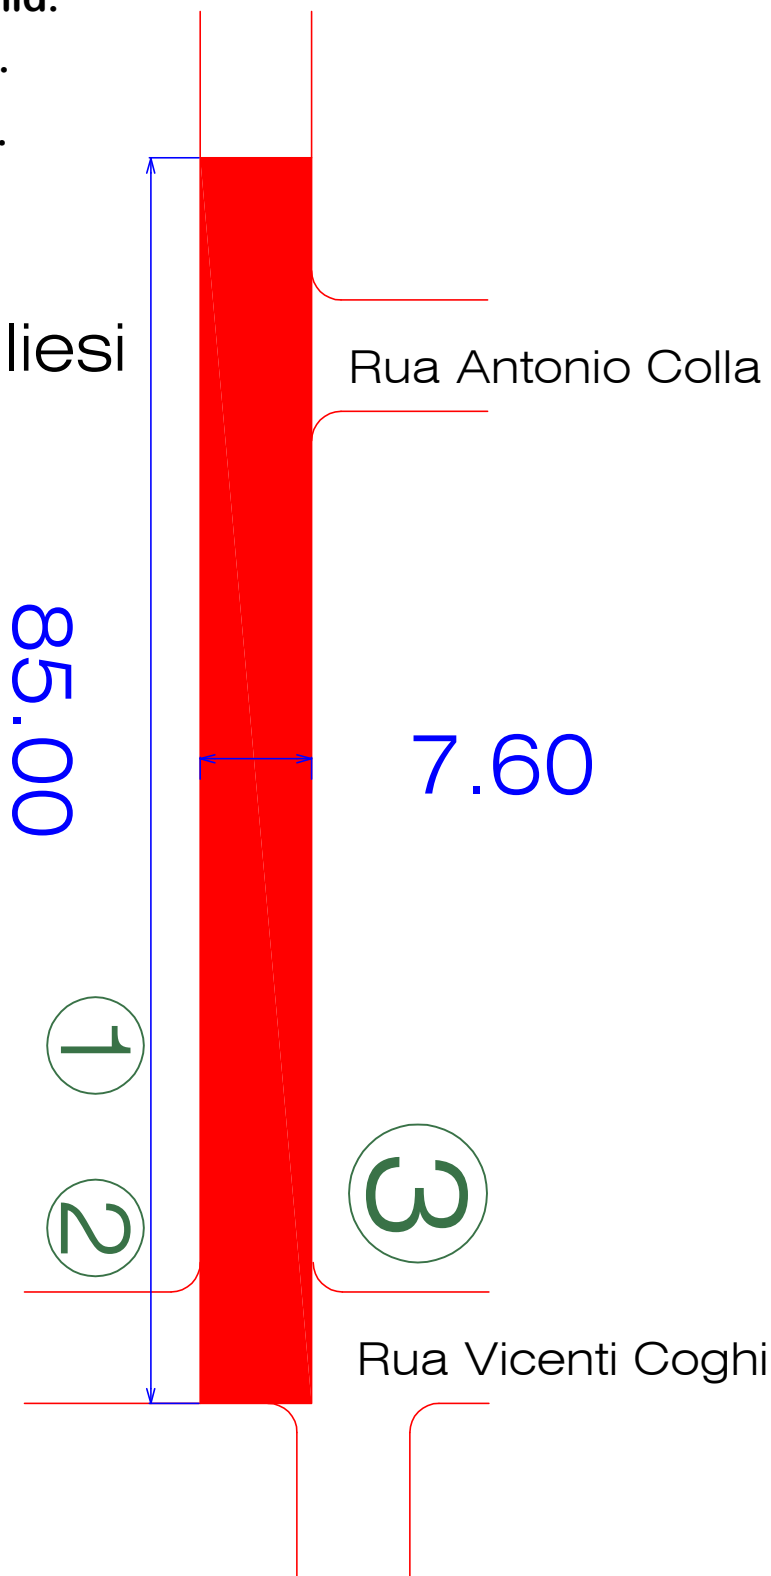

DATA: 22/12/2016

JAIR DURAN
Eng. Civil / CREA: 060.140.964-0
ART Nº 9.222.122.016.113.570-8

SILVIA APARECIDA MEIRA
Prefeita Municipal

RENATO CESAR ULIAN
Dept. Mun. de Trânsito
18.711.830-9 _ SSP/SP