


RECAPEAMENTO: DETALHAMENTO E SINALIZAÇÃO

FOLHA
14/20

CR 1030219-64/2011

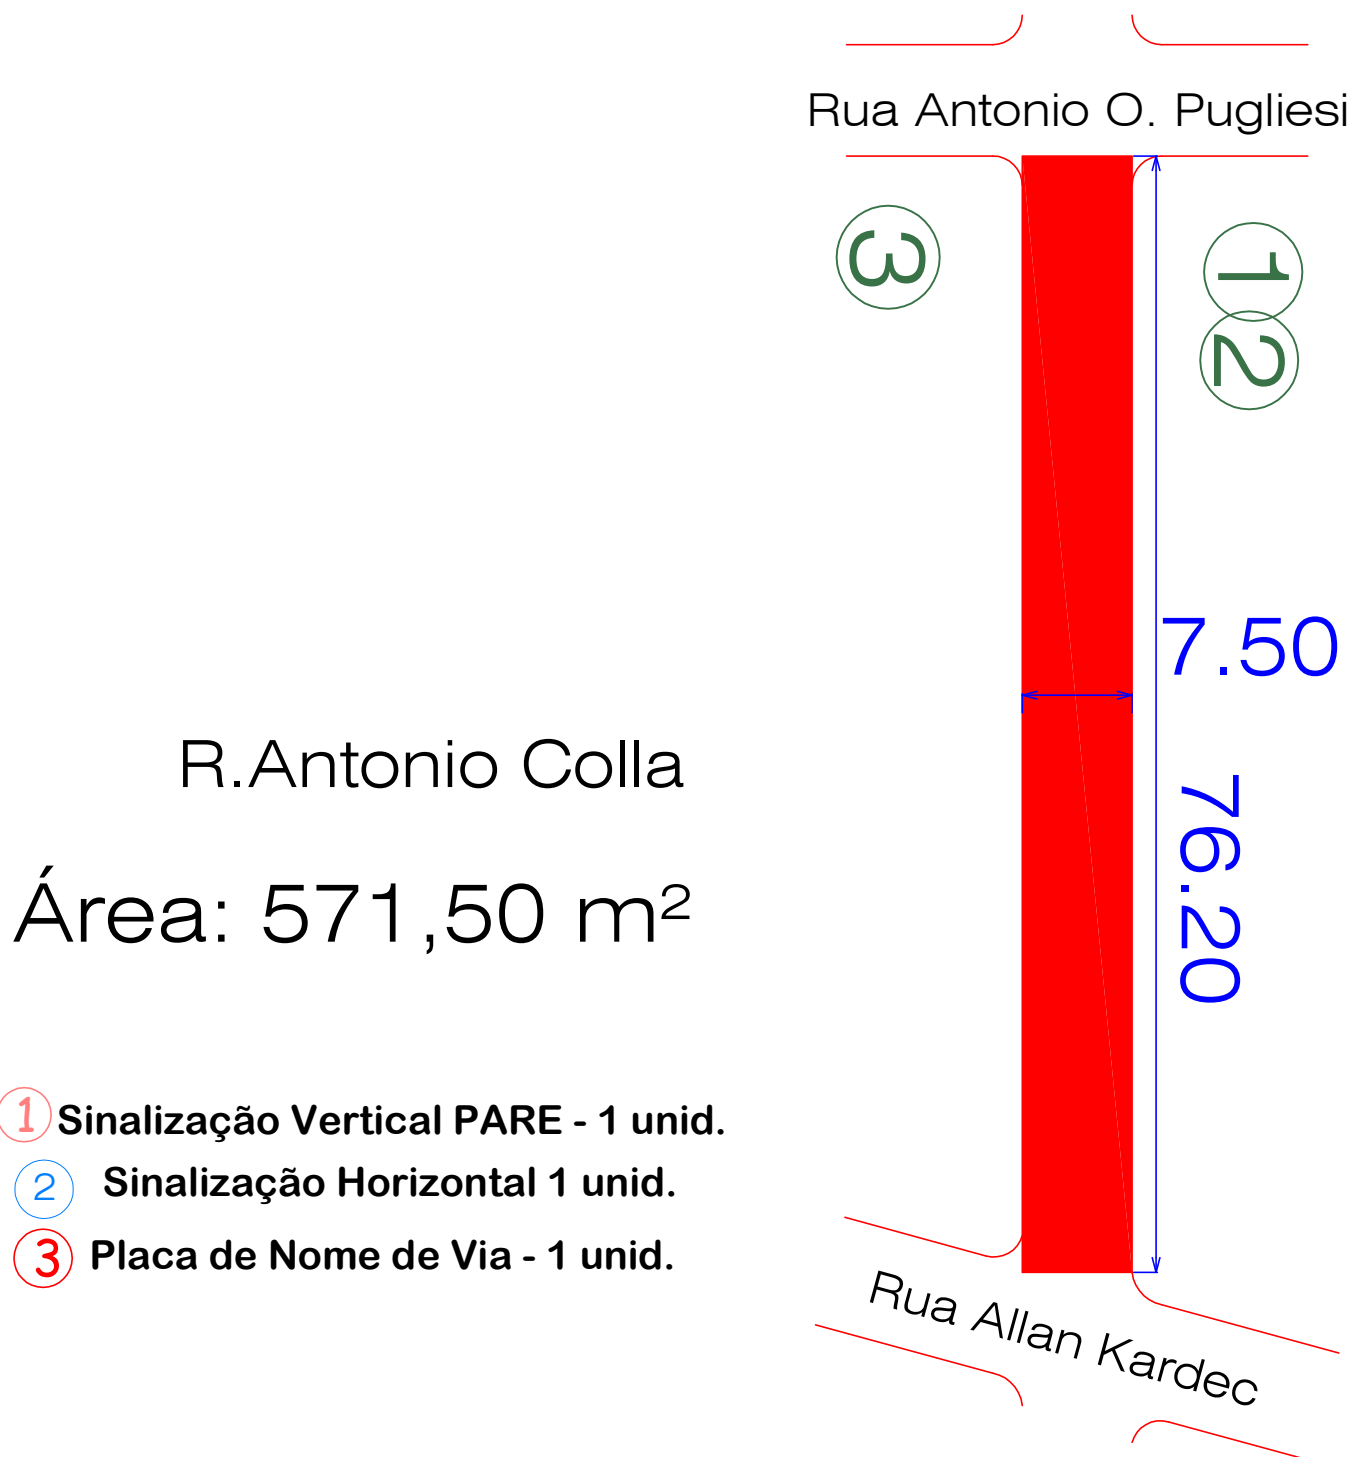

DATA: 22/12/2016

JAIR DURAN
Eng. Civil / CREA: 060.140.964-0
ART Nº 9.222.122.016.113.570-8

SILVIA APARECIDA MEIRA
Prefeita Municipal

RENATO CESAR ULIAN
Dept. Mun. de Trânsito
18.711.830-9 _ SSP/SP