


RECAPEAMENTO: DETALHAMENTO E SINALIZAÇÃO

FOLHA
17/20

CR 1030219-64/2011

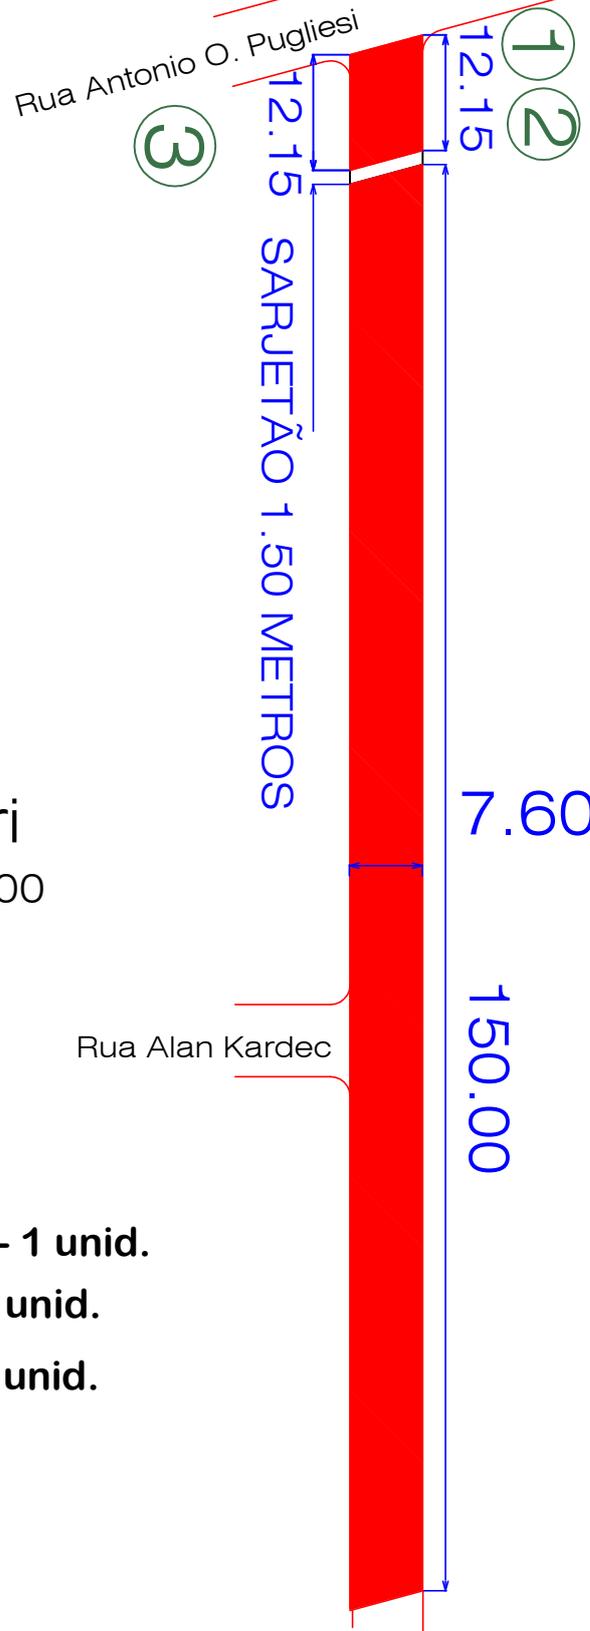

Rua Rodolfo Mori

Área: $92,34 \text{ m}^2 + 1.140,00 \text{ m}^2 = 1.232,34 \text{ m}^2$

- ① Sinalização Vertical PARE - 1 unid.
- ② Sinalização Horizontal 1 unid.
- ③ Placa de Nome de Via - 1 unid.

DATA: 22/12/2016

JAIR DURAN
Eng. Civil / CREA: 060.140.964-0
ART Nº 9.222.122.016.113.570-8

SILVIA APARECIDA MEIRA
Prefeita Municipal

RENATO CESAR ULIAN
Dept. Mun. de Trânsito
18.711.830-9 _ SSP/SP