


RECAPEAMENTO: DETALHAMENTO SEM SINALIZAÇÃO

FOLHA
19/20

CR 1030219-64/2016

VIA PREFERENCIAL

Av. Marcos Salvador
Área: 1.057,50 m²

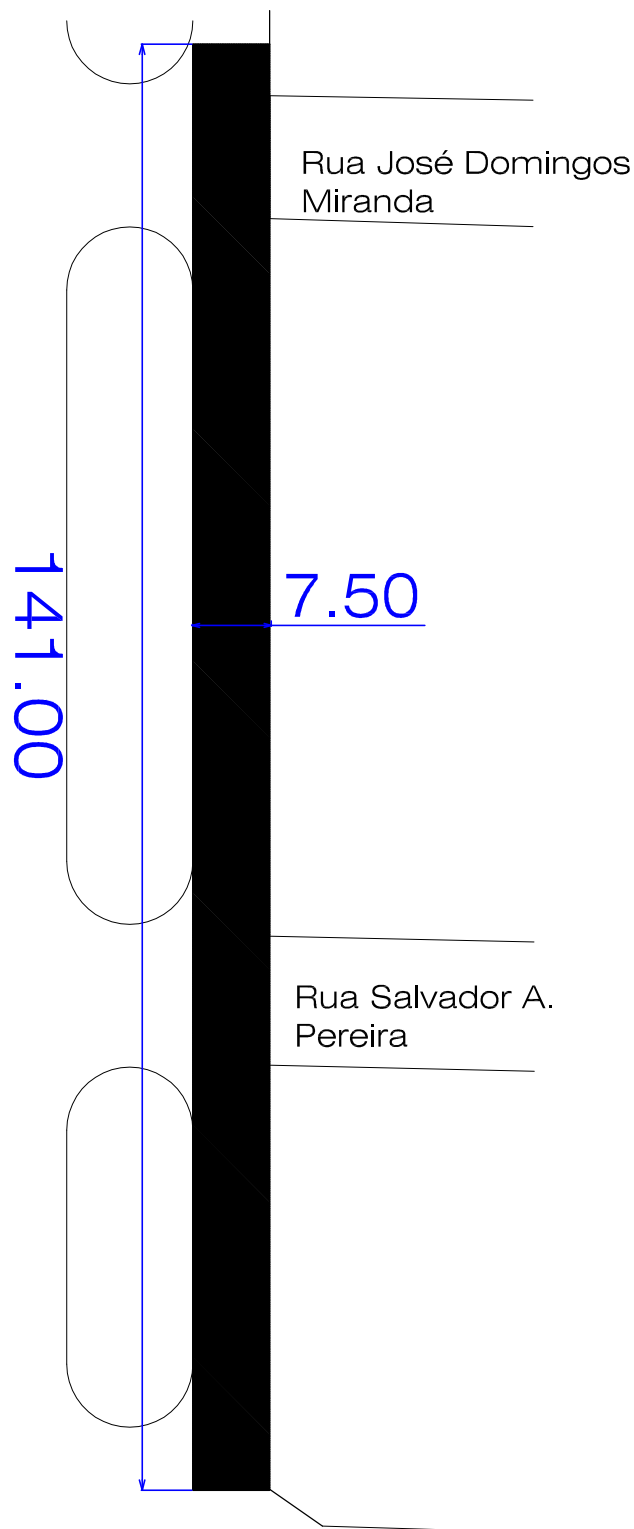

DATA: 22/12/2016

JAIR DURAN
Eng. Civil / CREA: 060.140.964-0
ART Nº 9.222.122.016.113.570-8

SILVIA APARECIDA MEIRA
Prefeita Municipal

RENATO CESAR ULIAN
Dept. Mun. de Trânsito
18.711.830-9 _ SSP/SP