


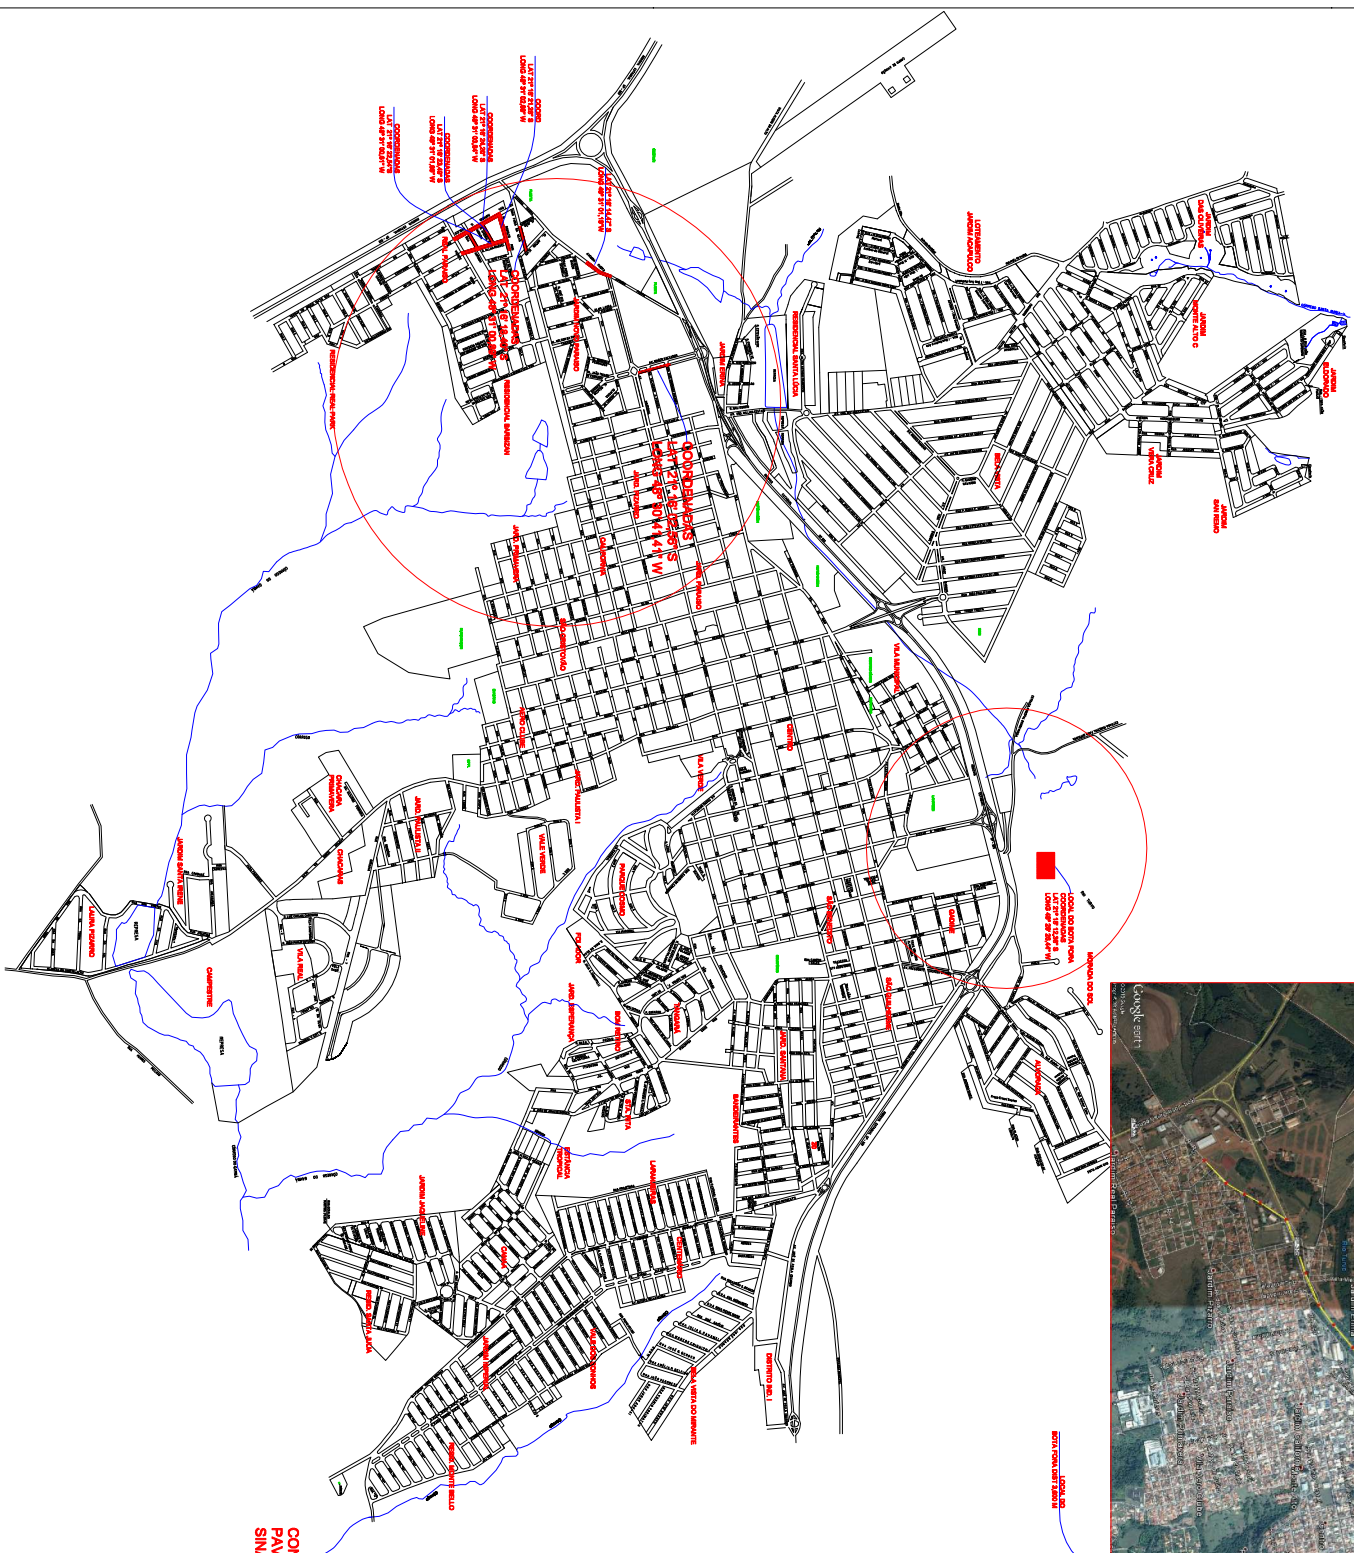

CONVENIO Nº OPERAÇÃO 1090719-64
PAVIMENTAÇÃO, RECAPEAMENTO, CALÇAD,
SINALIZAÇÃO VIARIA

JAIR DUJAN
ENR CIVIL CREA 0807408640
ART Nº 0525/020-01/05780
SILVA ANDRESSA NEIRA
PREFEITA MUNICIPAL DE MONTE ALO