

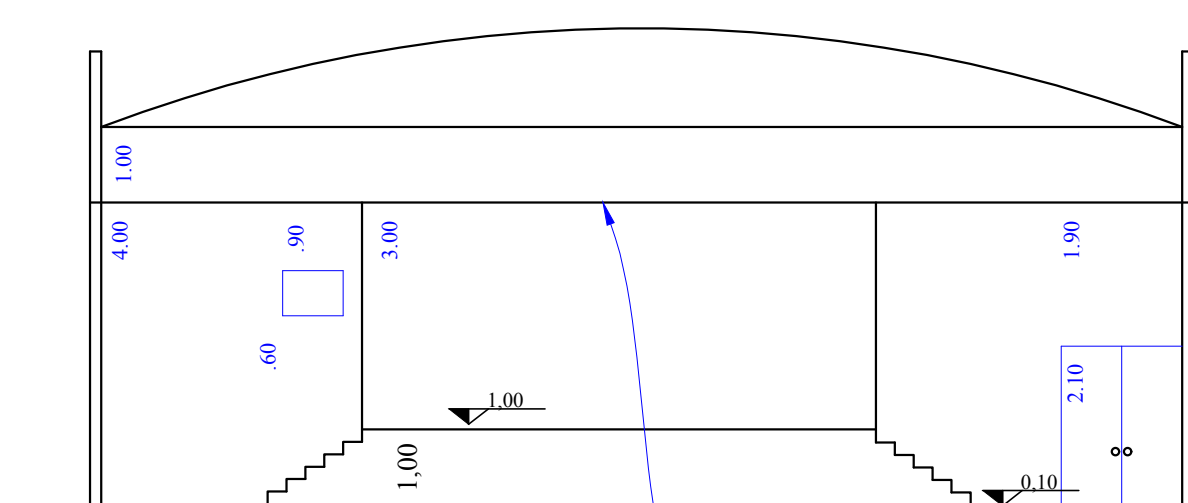
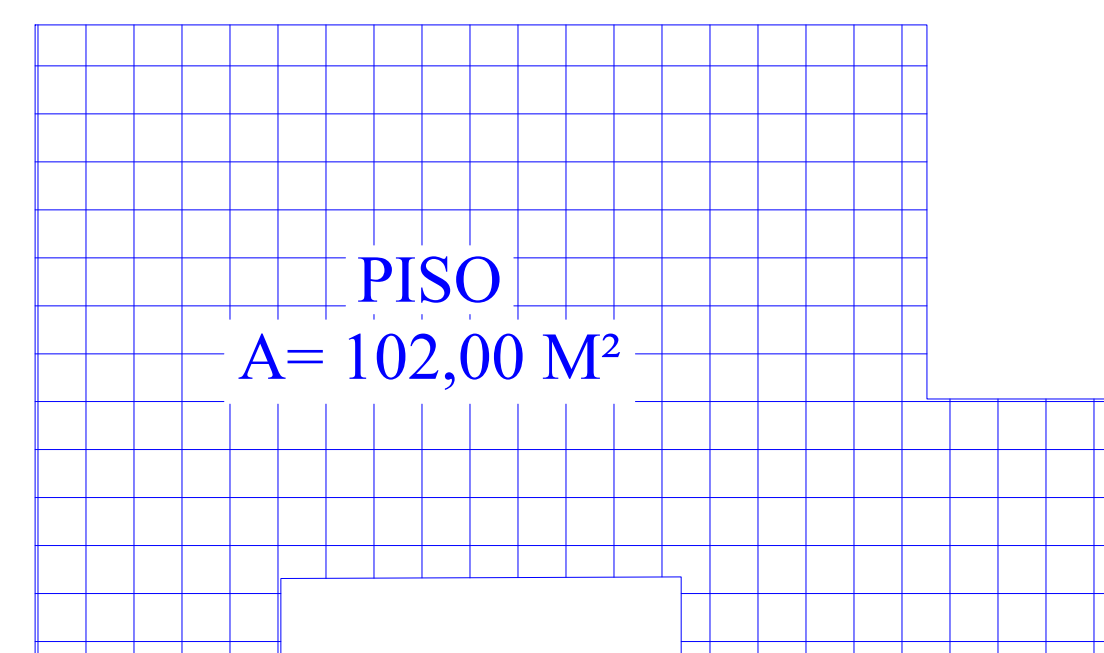


REBOCO A SER RETIRADO
E APLICAR NOVO REBOCO COM CHAPISCO
PARA COLOCAR AZULEJO H-2,00 M

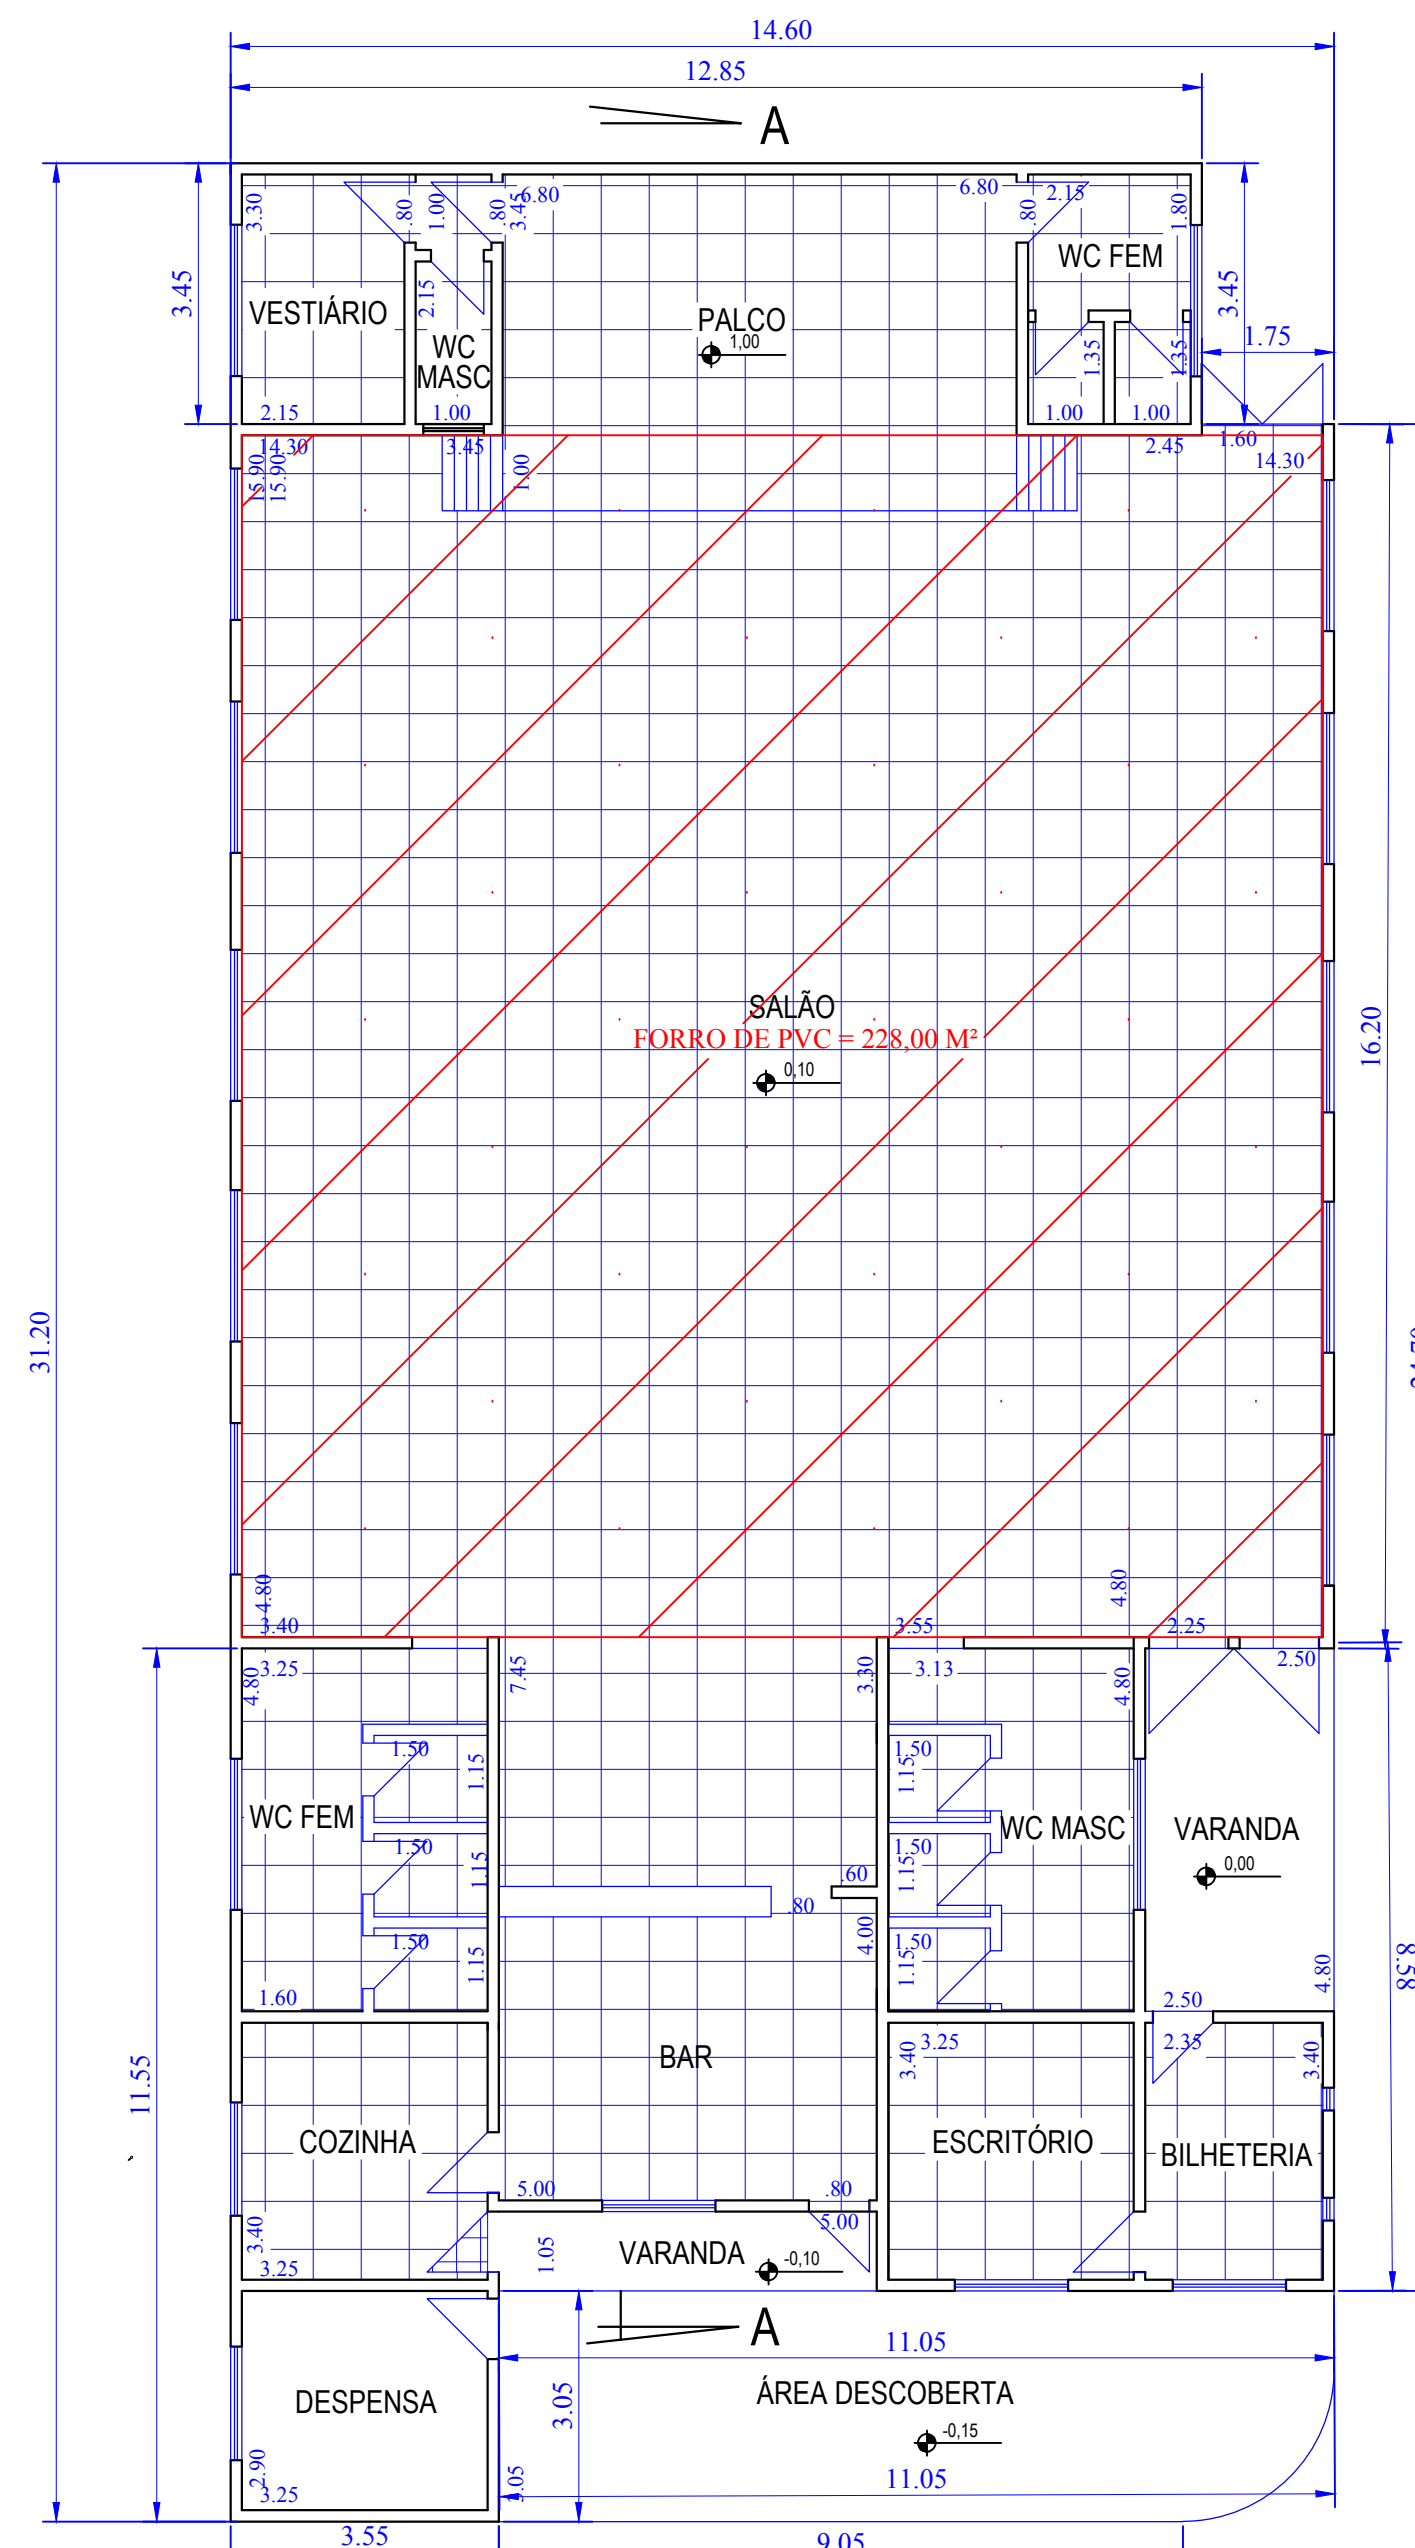

FORRO DE PVC A SER COLOCADO

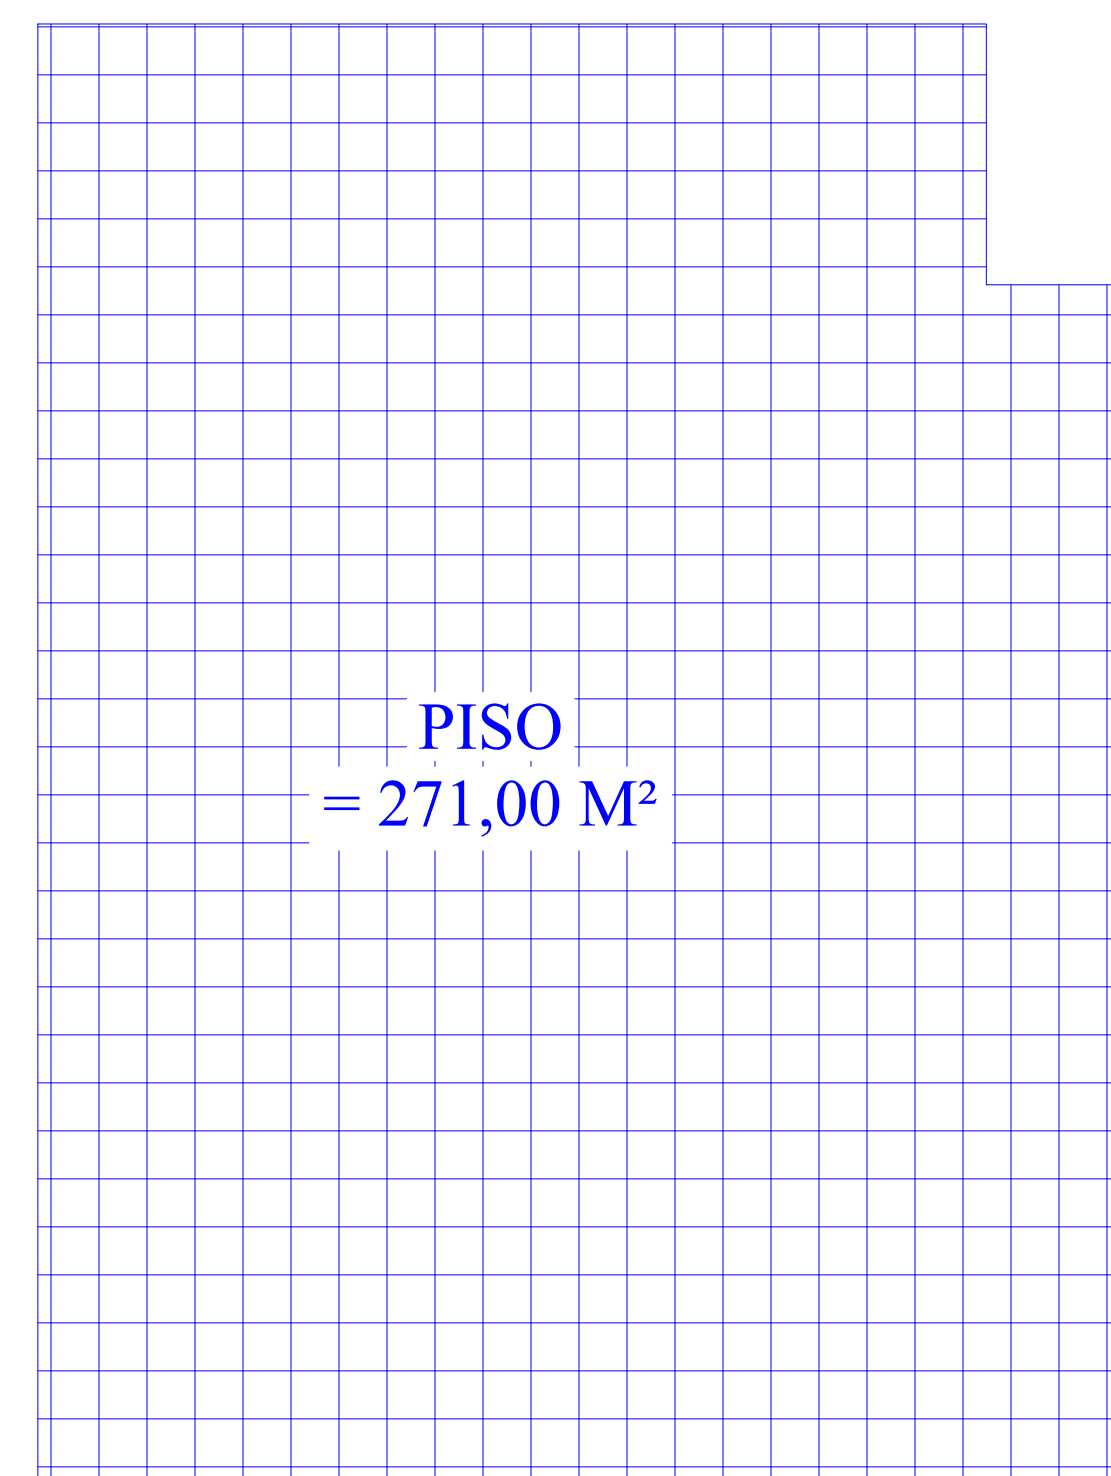

PROJETO COMPLETO DE REFORMA EMELHORIA

FOLHA 01

REFORMA GERAL NO CENTRO DE CONVIVENCIA

OBJETO

RUA MEXICO Nº 36 - DISTRITO DE APARECIDA DE MONTE ALTO SP

LOCAL

PREFEITURA MUNICIPAL DE MONTE ALTO SP

PROF.

1/100

ESCALA

MONTE ALTO SP.

CIDADE

AREA EM M²

AREA DE TERRENO = 1.640,00 M²
AREA DE CONSTRUÇÃO EXISTENTE = 415,78 M²

PREFEITO MUNICIPAL
JOÃO PAULO DE CAMARGO VICTORIO RODRIGUES
RG Nº 8.448.326-X
CPF Nº 018.880.818-66

JAIR DURAN
ENG. CIVIL CREA 0601409640

ART: 92221220140704918
ART: 28027230172095654