


MAPA DA CIDADE
LOCALIZAÇÃO DA RUAS A SEREM RECAPEADAS

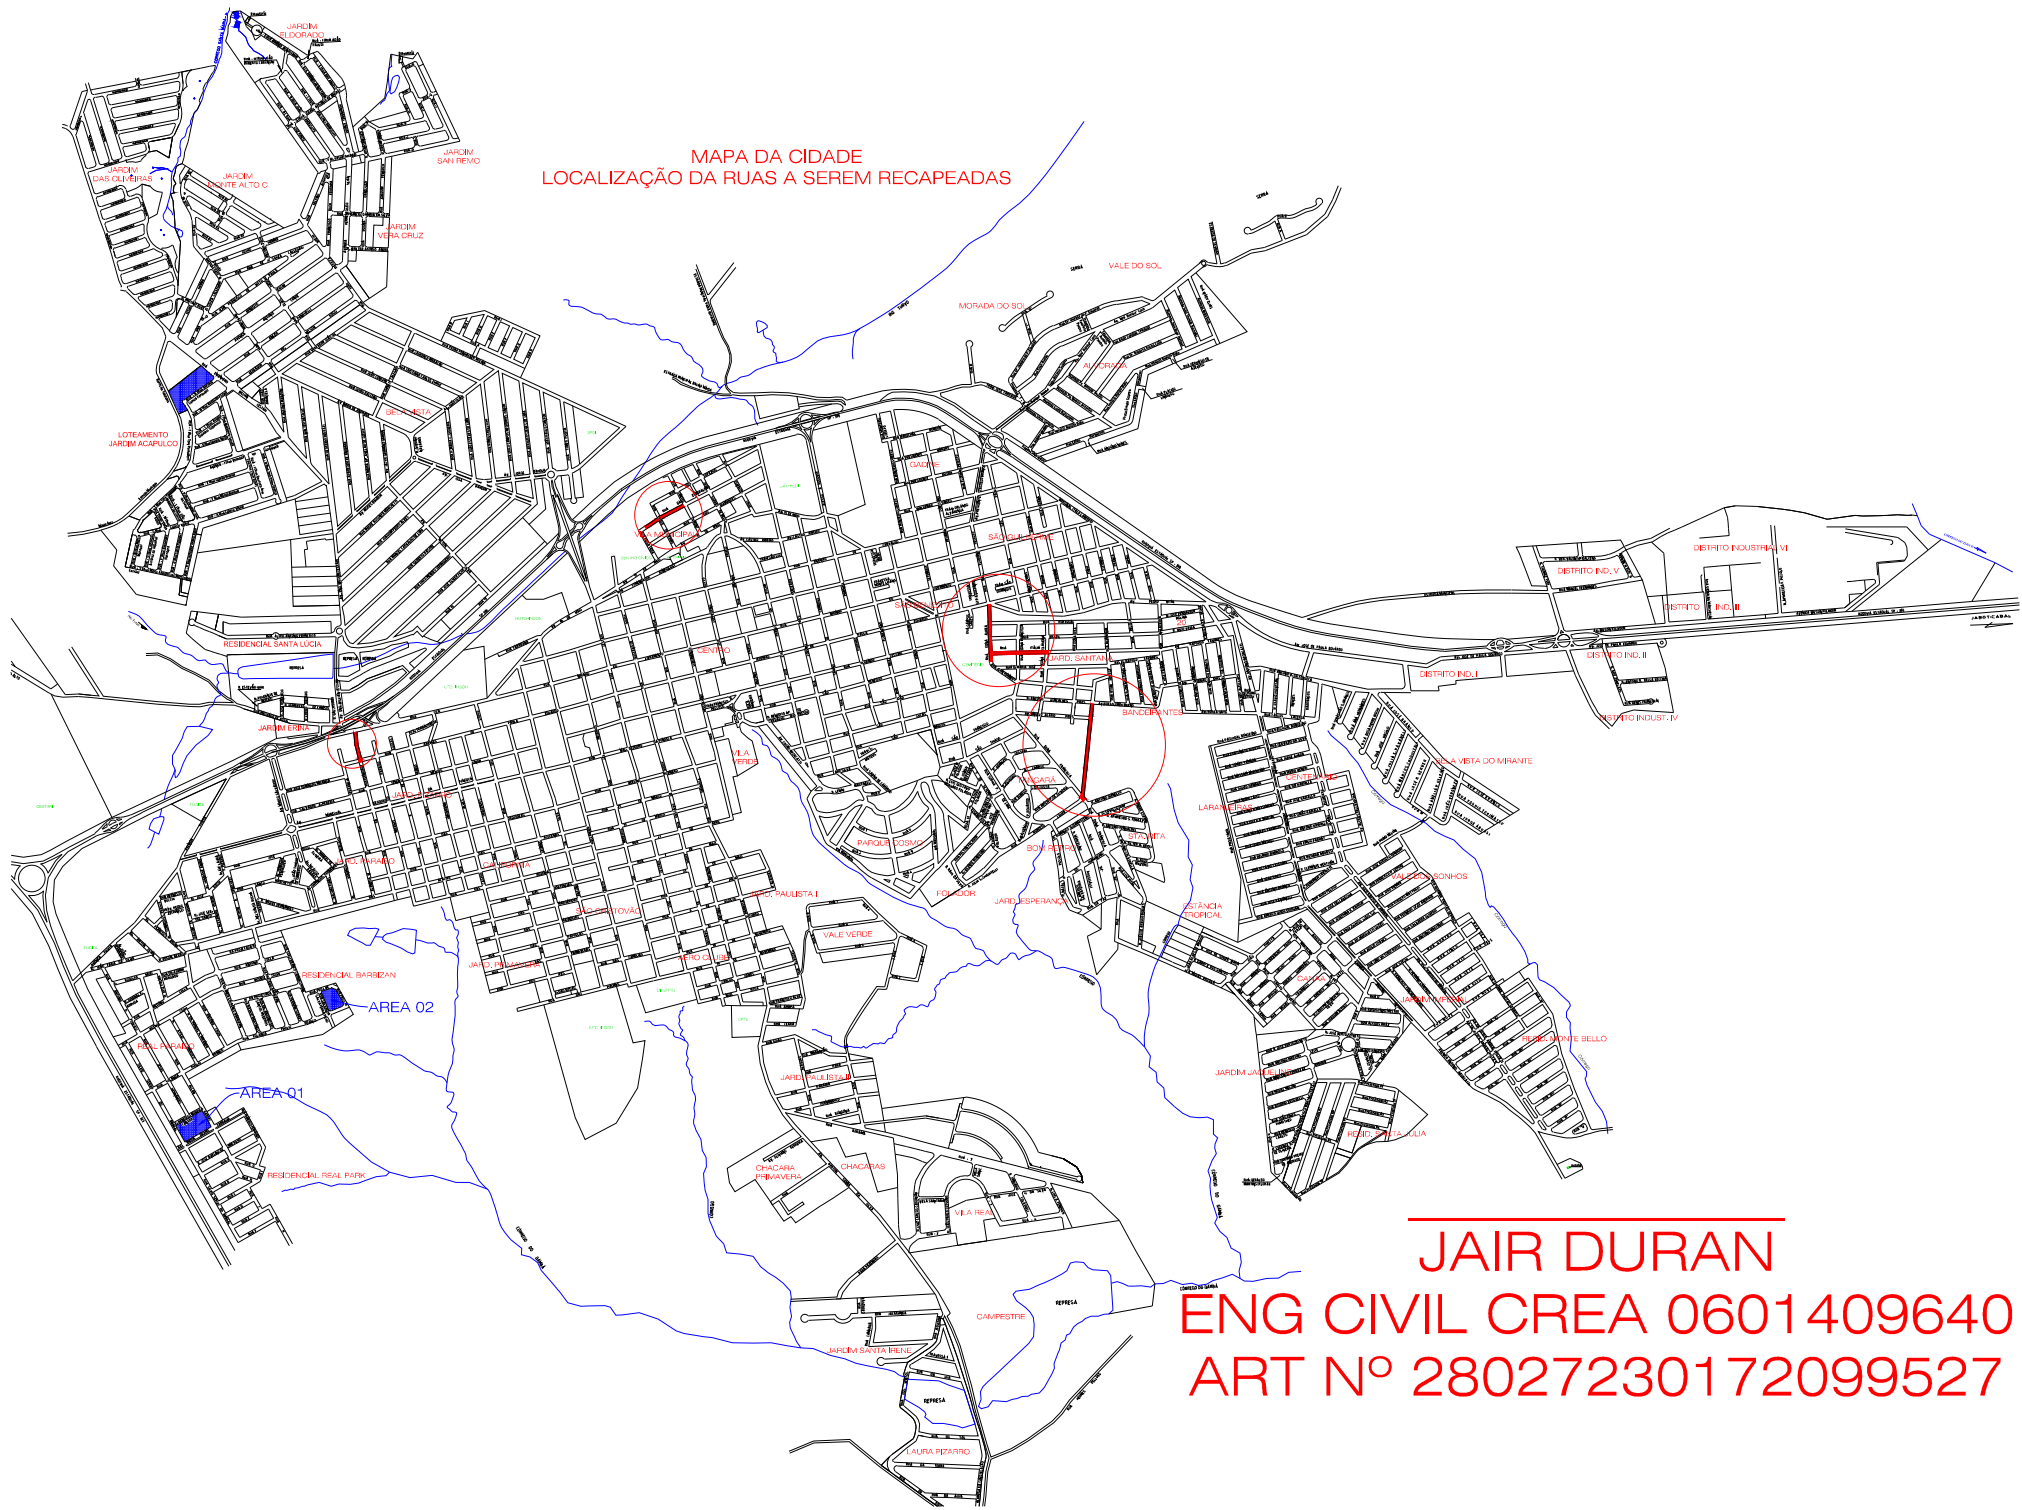

JAIR DURAN
ENG CIVIL CREA 0601409640
ART N° 28027230172099527